


leggen van kabels in en nabij regionale waterkering DWK00602 thv West-Havendijk 124 en 126 te Steenberg

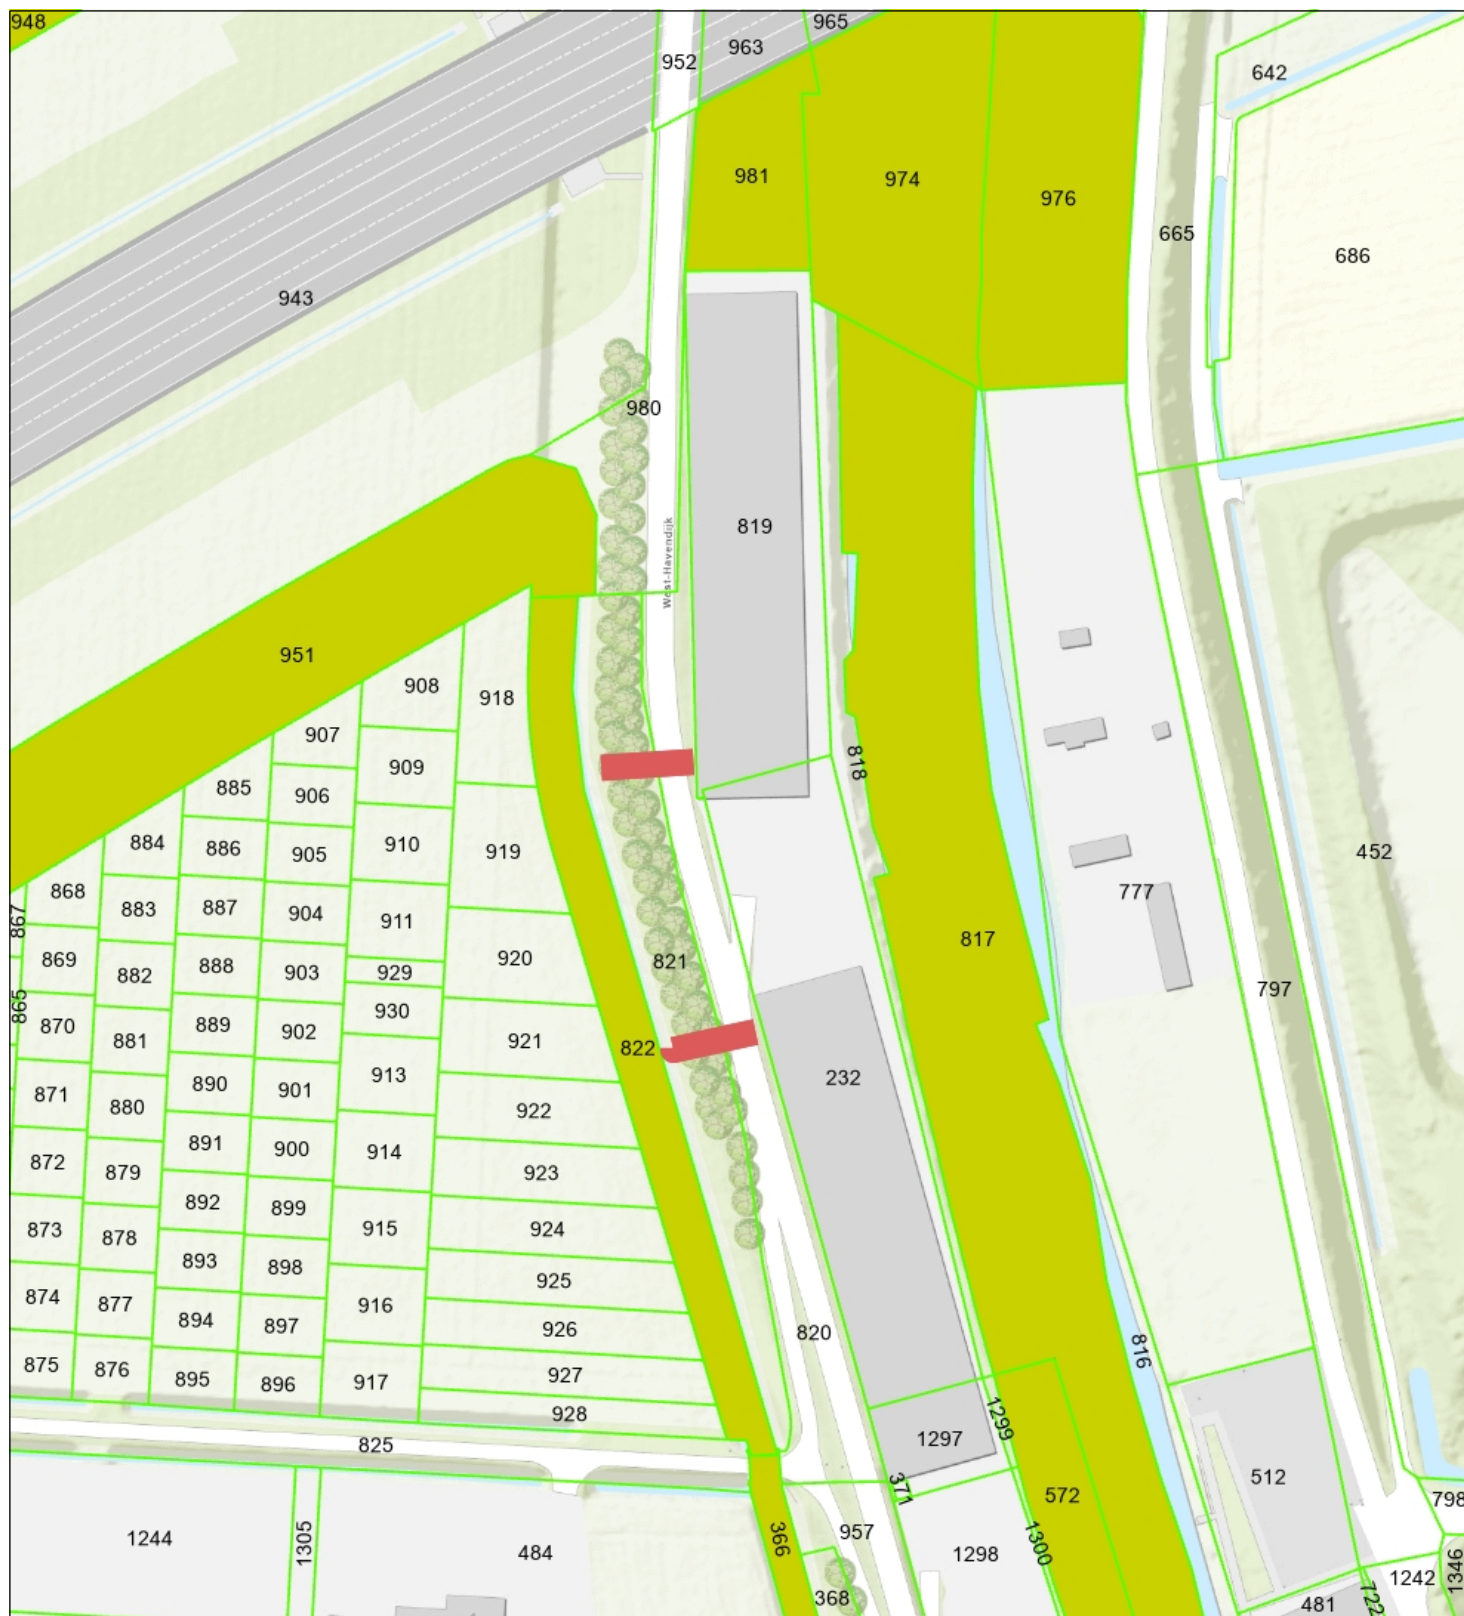

- Percelen
- Eigendom waterschap
- Topo



Waterschap
Brabantse Delta

Naam/Proces:
0652829916-B

Datum: 11-10-2024

Formaat: A4

Schaal: 1:1,500

