



ZUIDGEVEL

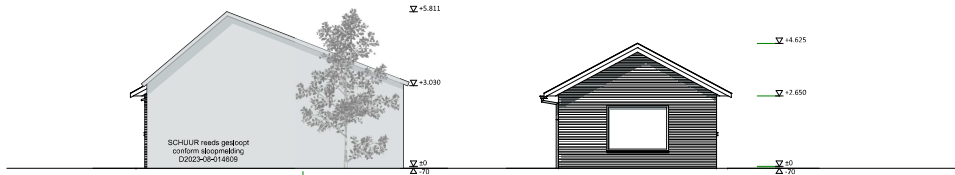


WESTGEVEL


OOSTGEVEL

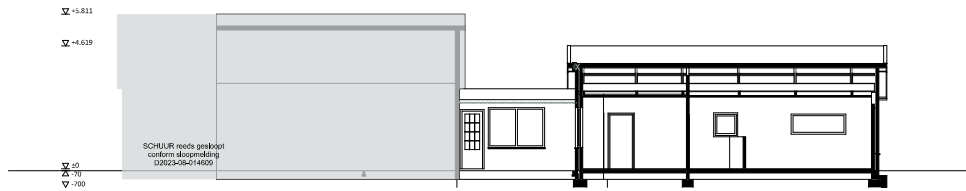


DOORSNEDE A-A

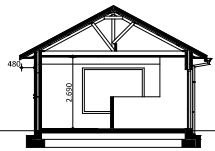

DOORSNEDE B-B

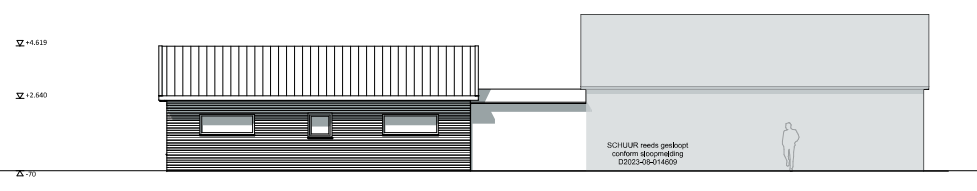

NOORDGEVEL

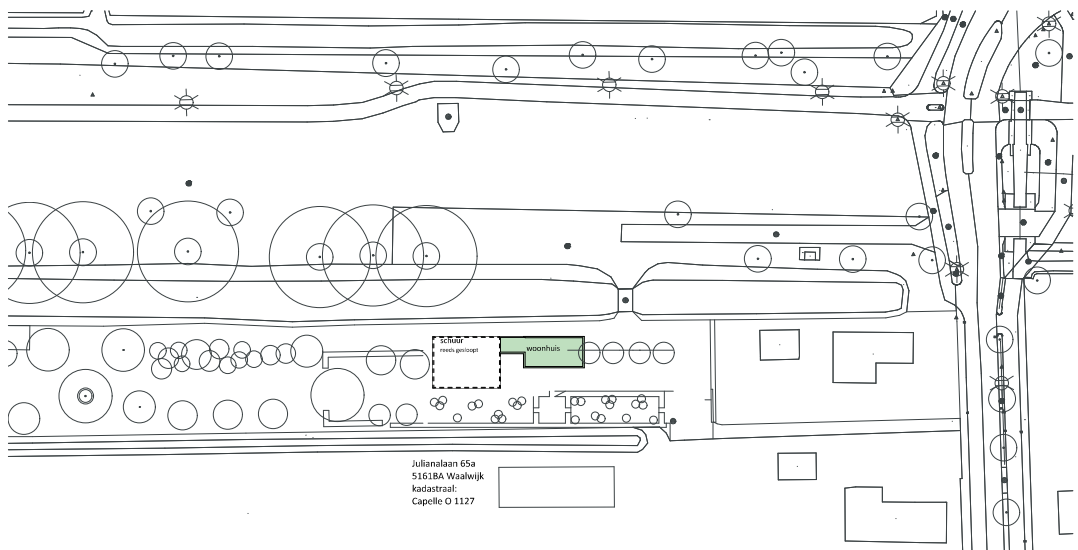

ALLE MATEN IN MM  
ALLE MATEN IN HET WERK TE CONTROLEREN

**stek architecten**

studio de grayter  
gashuisring 5

5041 DP Tilburg  
KvL 68460651

+31 (0)13 369 93 62  
NL23RAB00162405480

info@stekarchitecten.nl  
www.stekarchitecten.nl

Taak: TECHNISCH ONTWERP

project: WOONHUIS BP, SPRANG-CAPELLE

in opdracht van: BERT EN PATRICK

ontwerper: BESTAANDE SITUATIE


status:

datum: 20 12 2023

schaal: 1:500, 1:100

rijplijnen: A, B, C



tekeningnr: 2206.TO.01.01

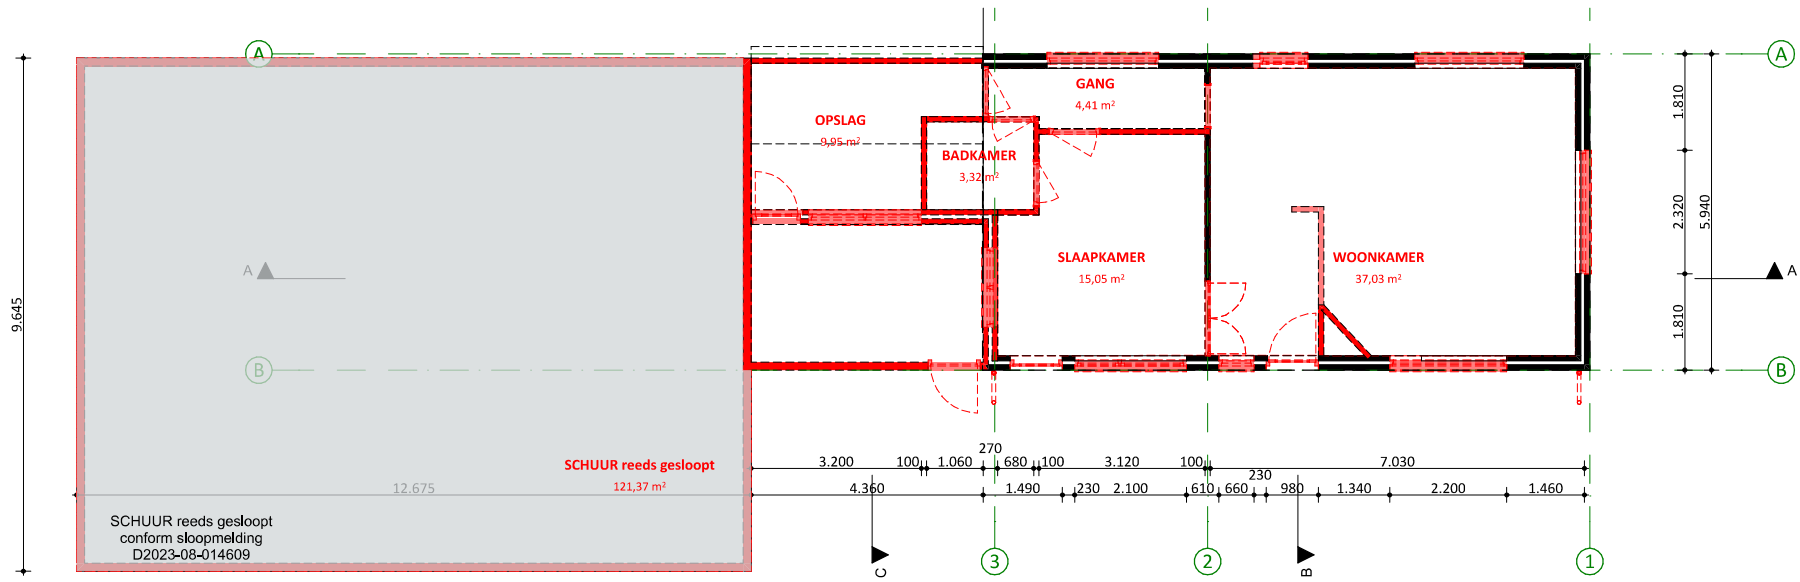

▽ +5.811

▽ +4.619

▽ ±0  
 △ -70  
 ▽ -700

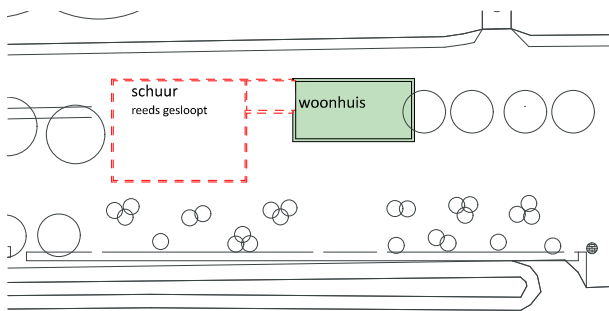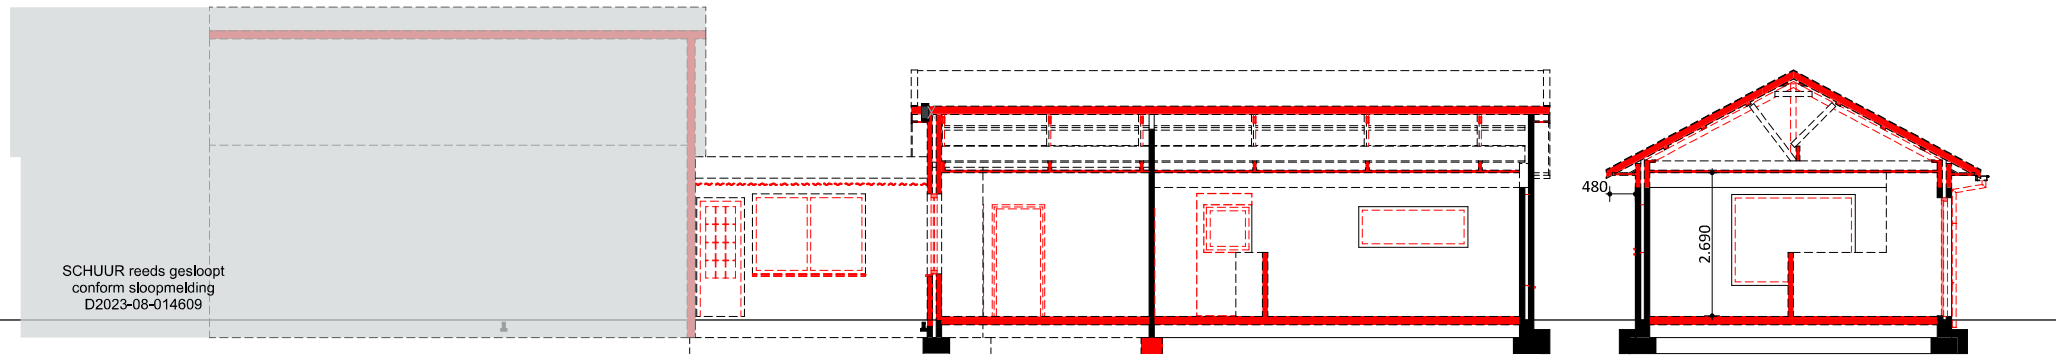

Julianalaan 65a  
 5161BA Waalwijk  
 kadastraal:  
 Capelle O 1127



fase  
**TECHNISCH ONTWERP**  
 project:  
**WOONHUIS BP, SPRANG-CAPELLE**  
 in opdracht van:  
**BERT EN PATRICK**


projectnummer:  
**2206**  
 onderwerp:  
**SLOOP**  
 datum:  
**20-12-2023**

schaal:  
**1:500, 1:100**  
 formaat:  
**A3**

stek architecten | gashuisring 5 | 5041 dp tilburg | info@stekarchitecten.nl  
 tekeningnummer:

**2206.TO.01.02**



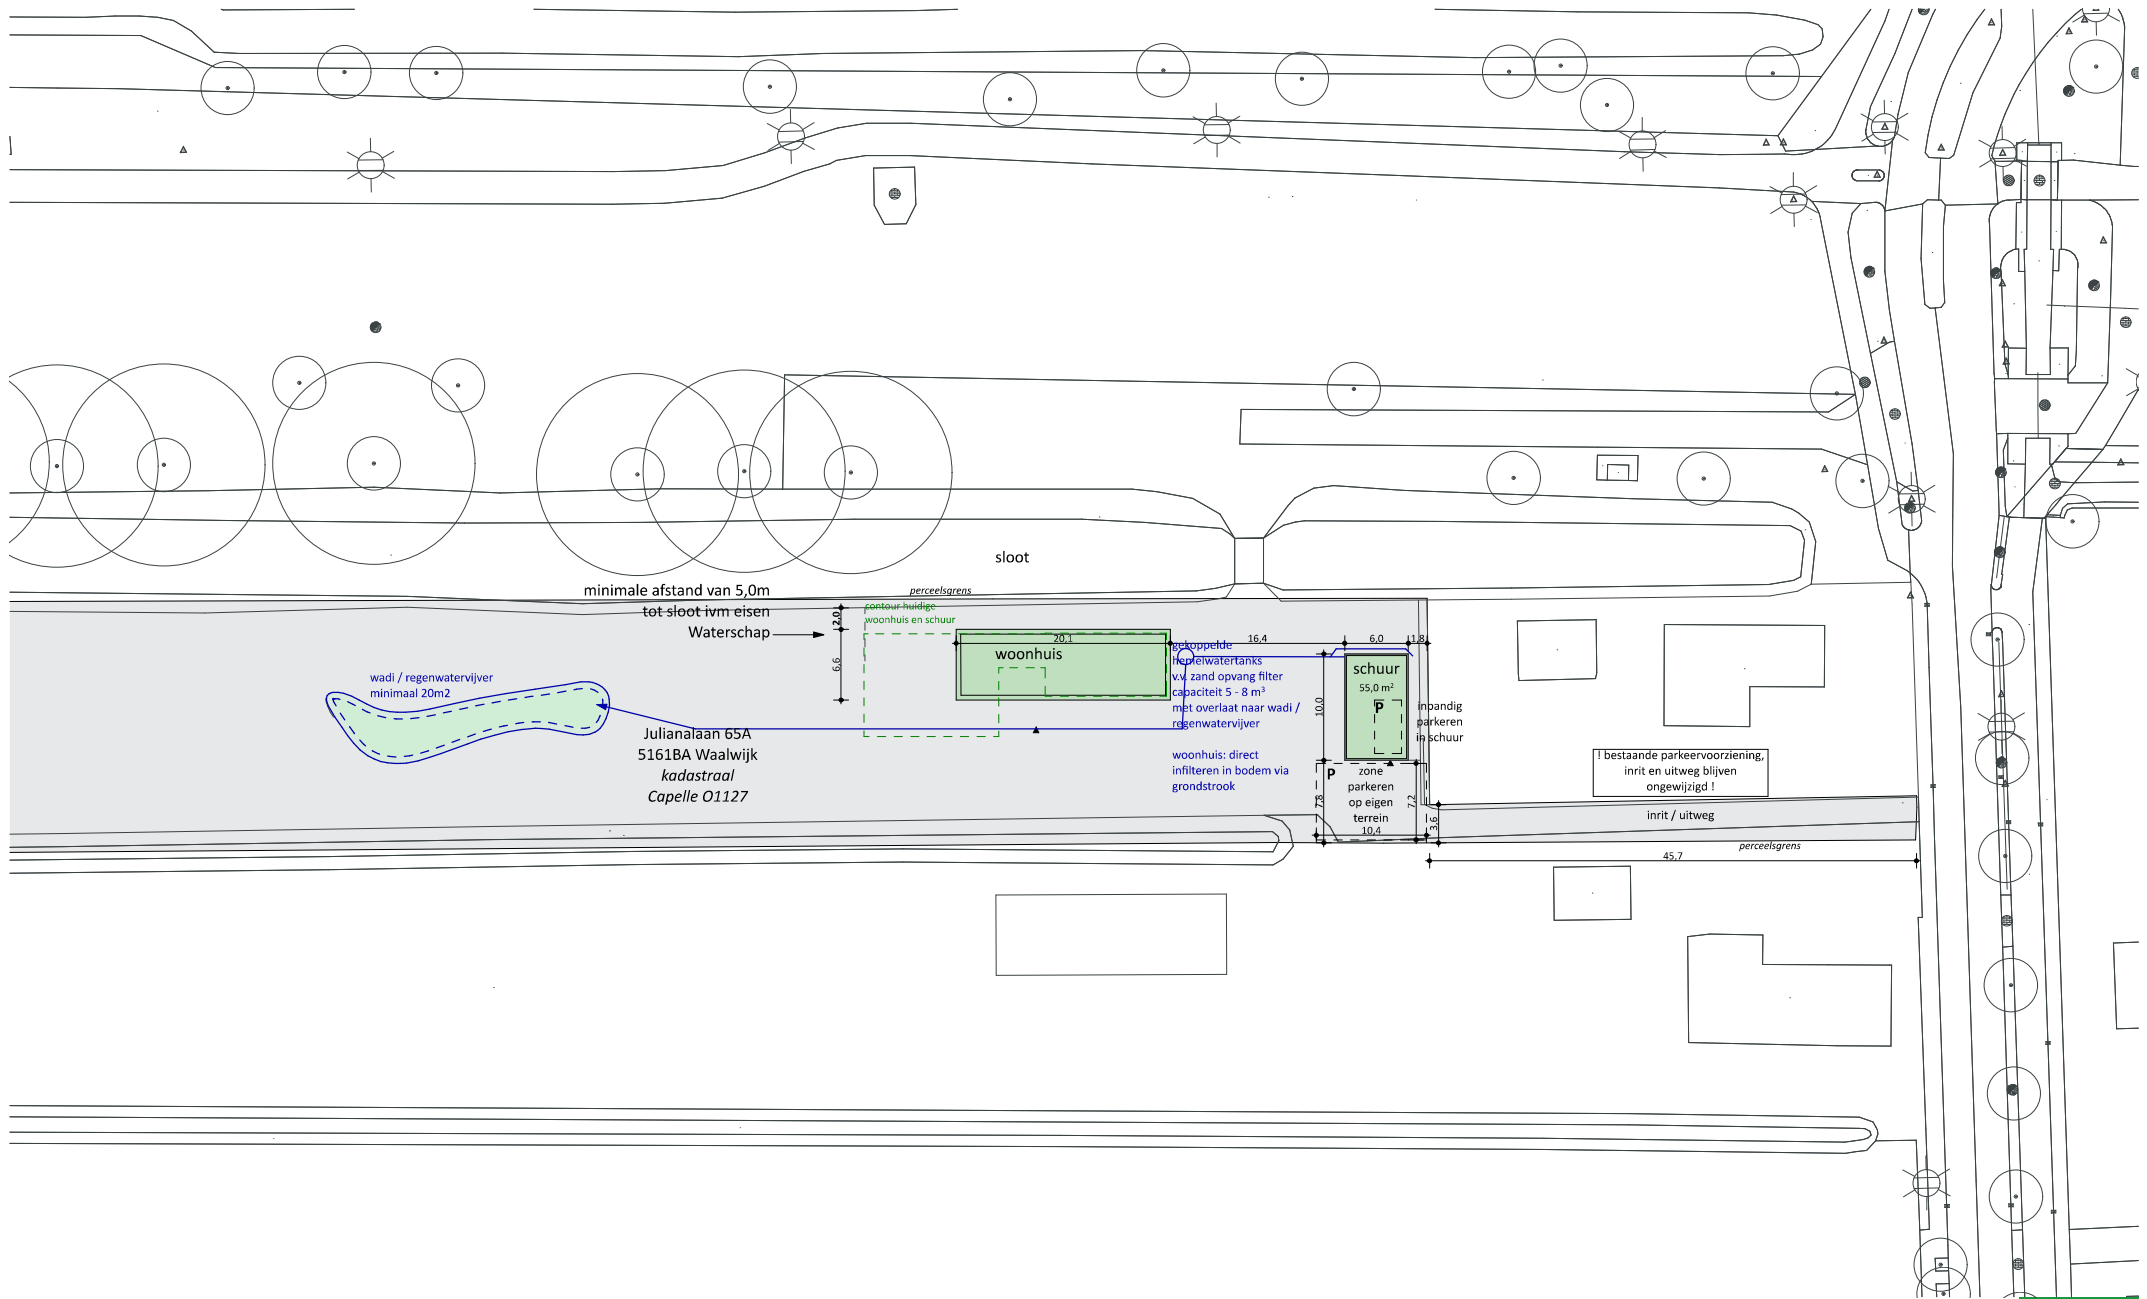

fase  
TECHNISCH ONTWERP

project:  
WOONHUIS BP, SPRANG-CAPELLE

in opdracht van:  
BERT EN PATRICK

projectnummer:  
2206

onderwerp:  
SITUATIE NIEUW

datum:  
20 12 2023

schaal:  
1:500

formaat:  
A3


stek architecten | gasthuisring 5 | 5041 dp tilburg | info@stekarchitecten.nl

tekeningnummer:

2206.TO.01.03

stek  
architecten

www.stekarchitecten.nl

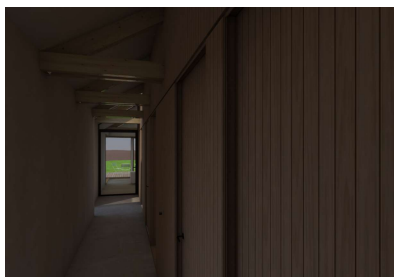

ALLE MATEN IN MM  
ALLE MATEN IN HET WERK TE CONTROLEREN

**stek** architecten

studio de grayter  
gashuisring 5

5041 DP Tilburg  
KvL 68460651

+31 (0)13 369 93 62  
NL23RAB00162405480



info@stekarchitecten.nl  
www.stekarchitecten.nl

taak	TECHNISCH ONTWERP
project	WOONHUIS BP, SPRANG-CAPELLE
in opdracht van	BERT EN PATRICK
ontwerper	OVERZICHT VISUALISATIES
status	
datum	20 12 2023
schaal	1:3,64, 1:1,70, 1:3,63, 1:2,27, 1:2,22, 1:2,21, 1:1,18, 1:2,85
rijtjegen	A B C

tekeningset




2206.TO.01.05

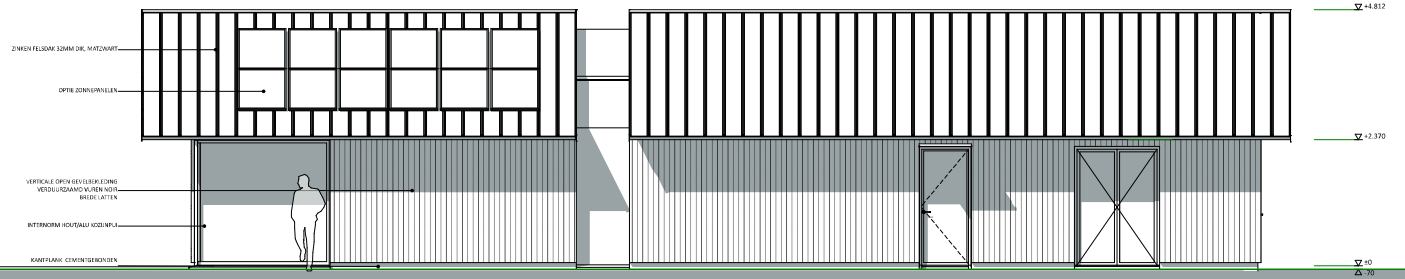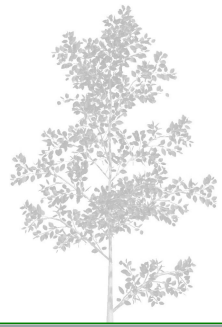

GEVEL ZUID


8.580 6.000 7.180

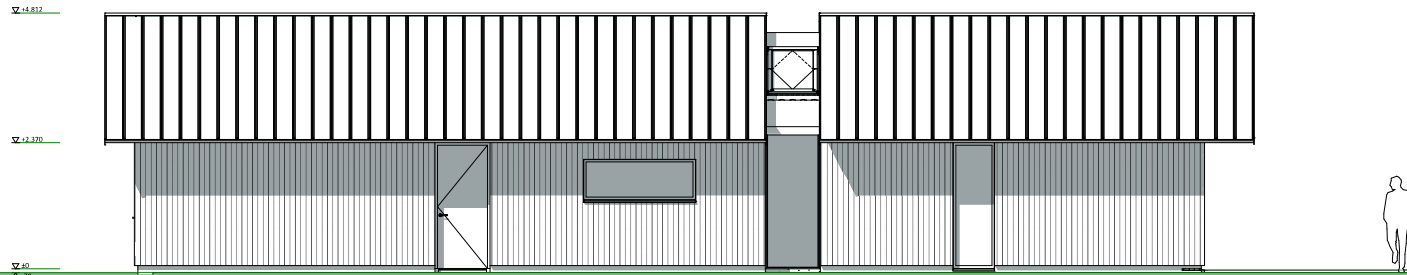

GEVEL NOORD



GEVEL WEST

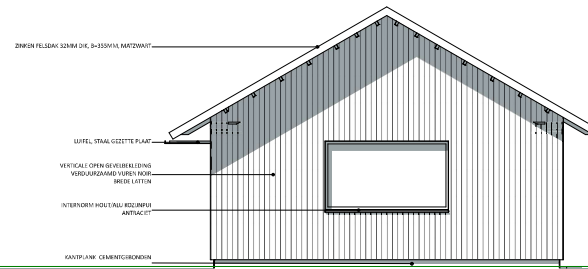

GEVEL OOST

ALLE MATEN IN MM  
ALLE MATEN IN HET WERK TE CONTROLEREN

**stek** architecten

studio de grayter  
gashuisring 5

5041 DP Tilburg  
KvL 68460651

+31 (0)13 369 93 62  
NL23RAB00162405480

info@stekarchitecten.nl  
www.stekarchitecten.nl

taak	TECHNISCH ONTWERP
project	WOONHUIS BP, SPRANG-CAPELLE
in opdracht van	BERT EN PATRICK
ontwerper	GEVELAANZICHTEN
status	
datum	20 12 2023
schaal	1:50
rijpingen	A B C