


nieuwe situatie

Beton dam wand $h = 100$ $b = 60$

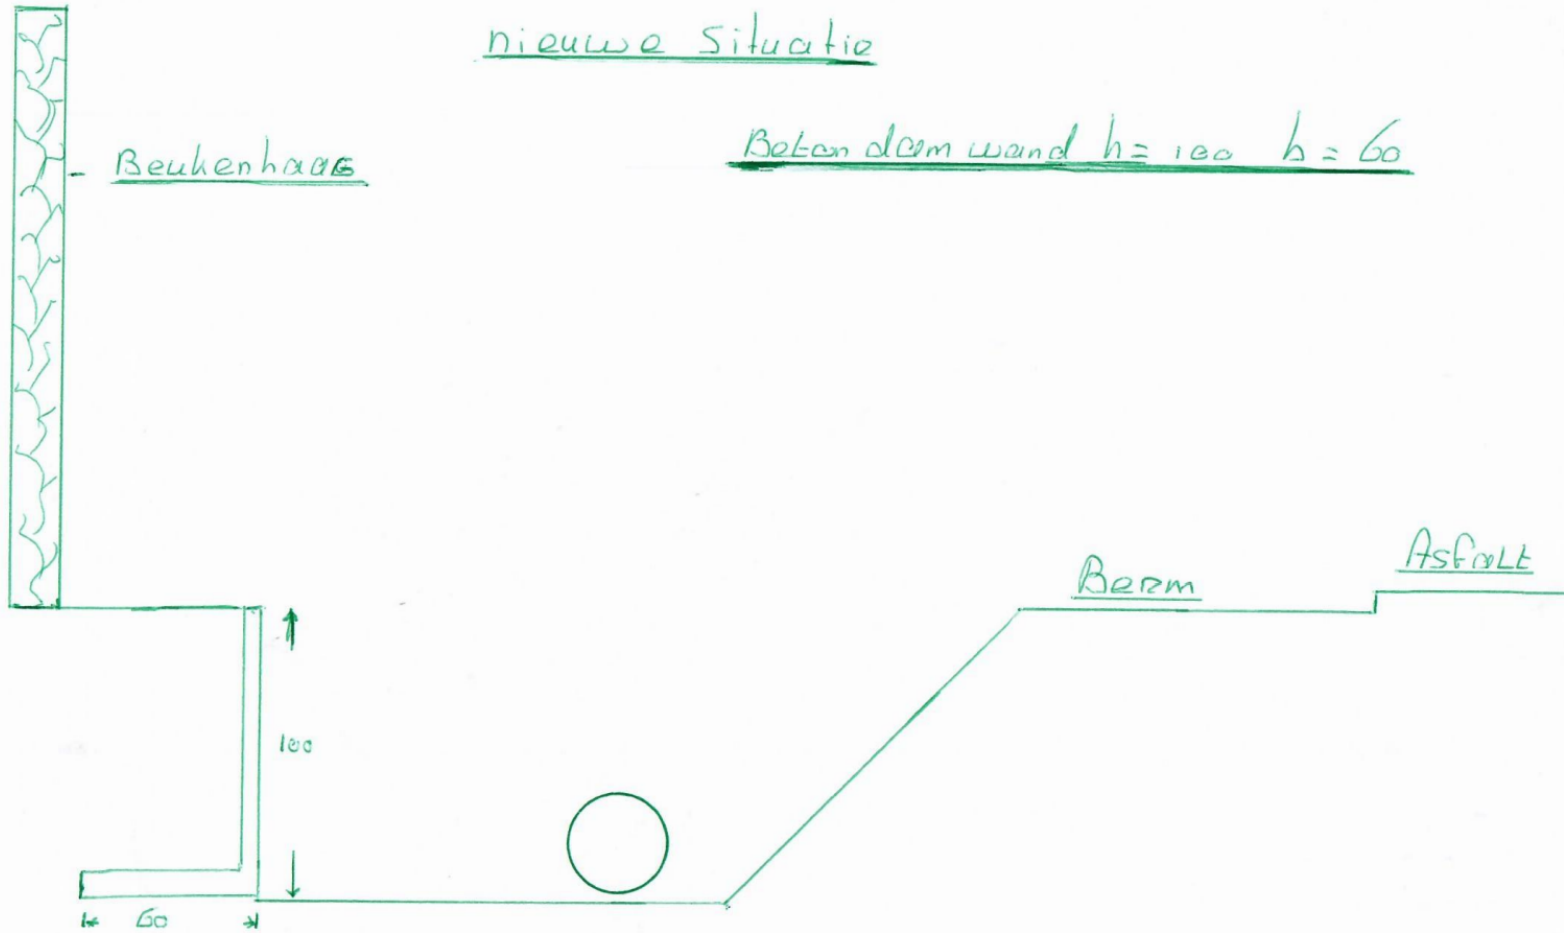

Schaal 1:500

810495-C