



Dwarsprofiel A-A  
Schaal 1:50

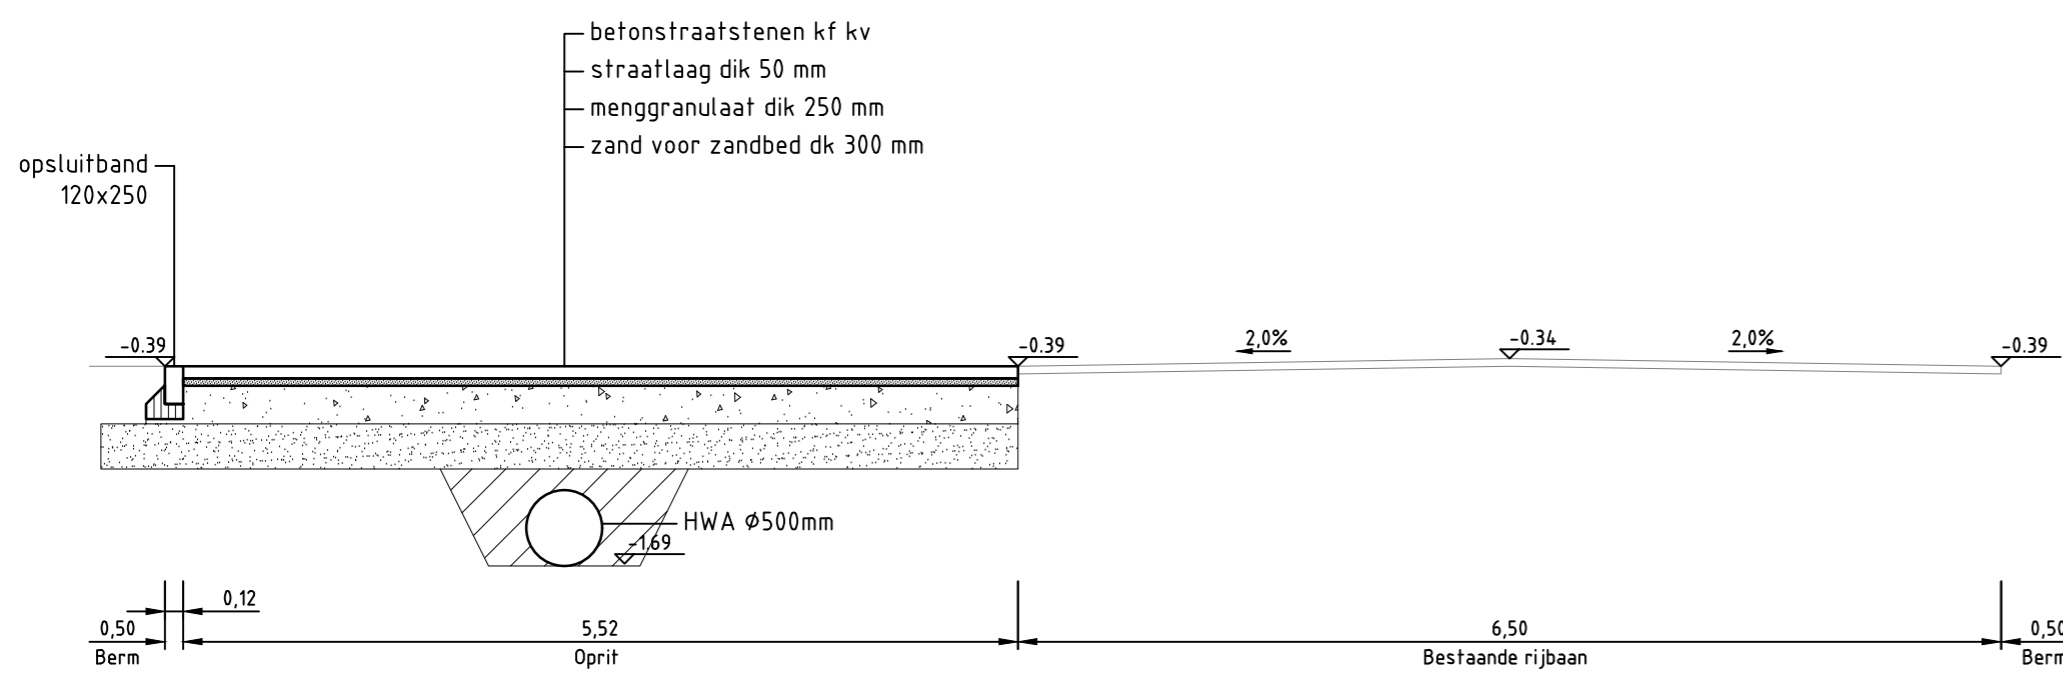

Dwarsprofiel B-B  
Schaal 1:50

Profielen

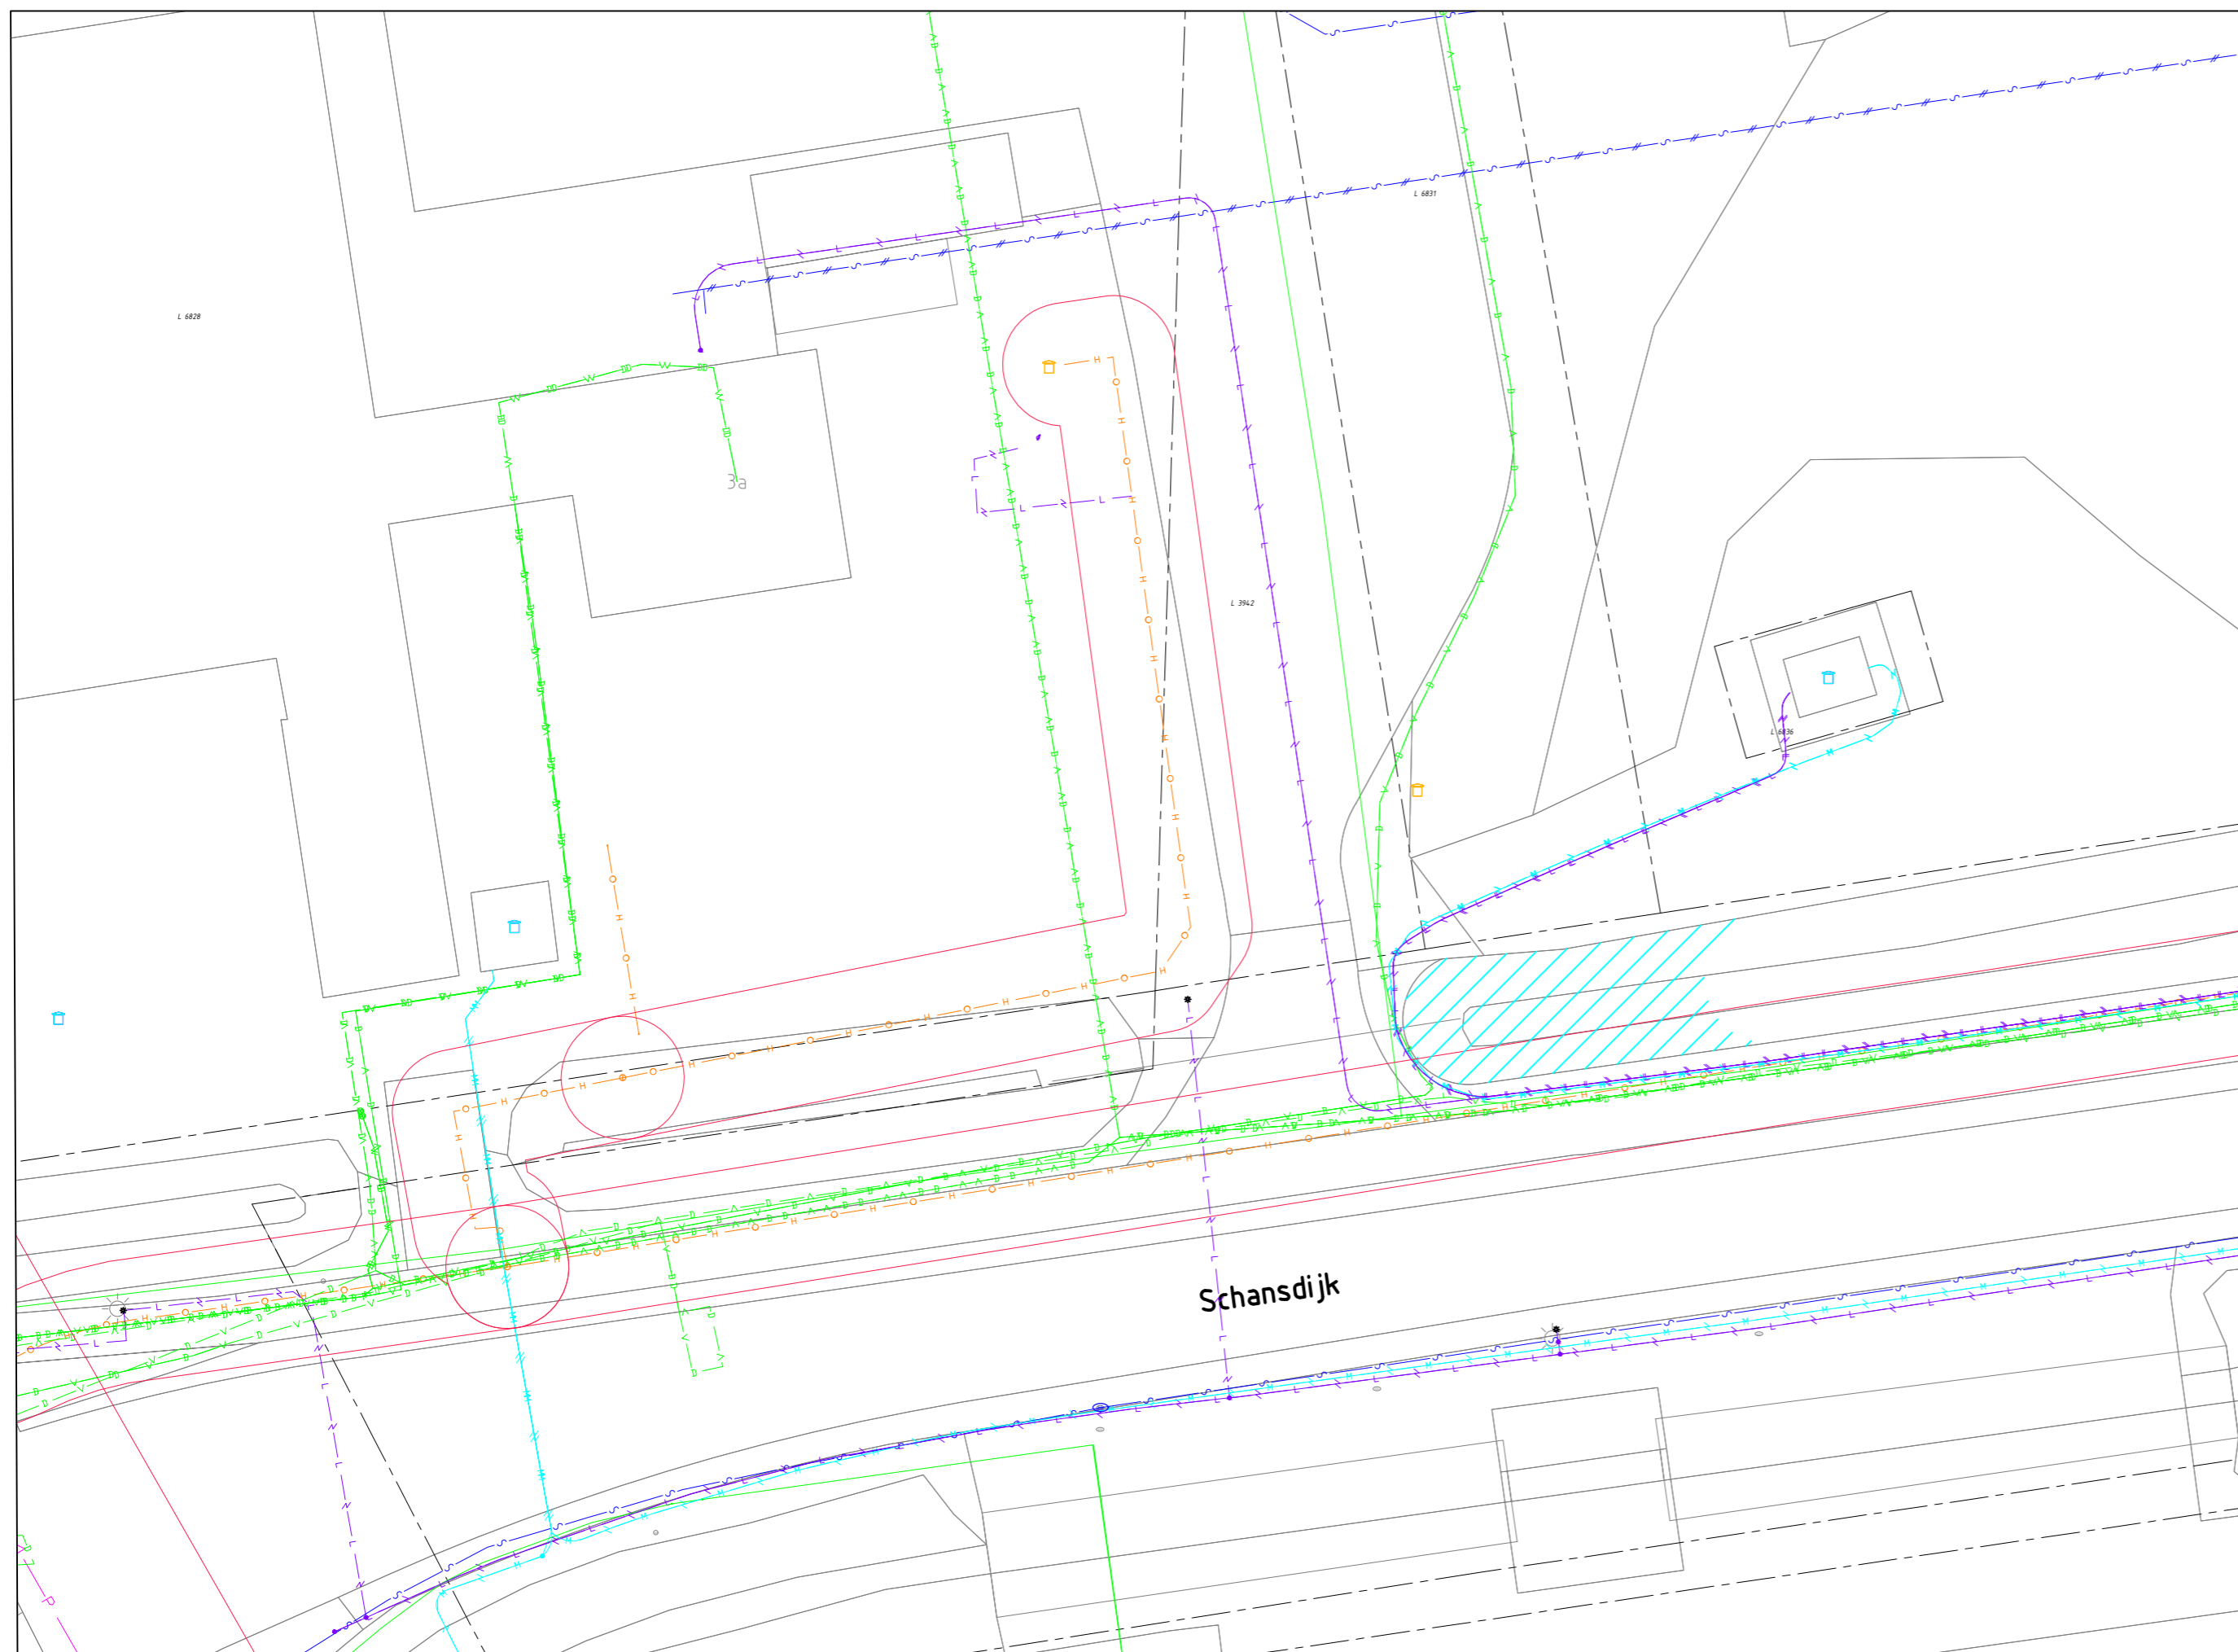

Bestaande situatie


Legenda kabels en leidingen

- EIS voorzorgsmaatregel
- Water, netbeheerder(s):  
-Brabant water
- Gasleiding lage druk, netbeheerder(s):  
-Enexis
- Gasleiding hoge druk, netbeheerder(s):  
-Enexis
- Middenspanning, netbeheerder(s):  
-Enexis
- Laagspanning, netbeheerder(s):  
-Enexis  
-Provincie Noord-Brabant
- Data transport, netbeheerder(s):  
-E-Fiber Exploitatie  
-Foré Freedom  
-Gebroeders Van der Donk  
-KPN  
-Provincie Noord-Brabant  
-Ziggo
- Riool onder druk, netbeheerder(s):  
-Gemeente Waterschap Brabantse Delta


Kabels en Leidingen zijn ter indicatie weergegeven  
Hieraan kunnen geen rechten worden ontleend

Legenda

- Bestaande situatie
- Bestaande perceelsgrens
- ob 120x250  
Aanbrengen kantopsluiting met type aanduiding
- Aanbrengen betonstraatstenen keiformaat grijs kv
- Inzaaien gras
- Te dempen watergang
- Aanbrengen talud
- Aanbrengen duiker met materiaal en diameter
- Nutsstrook

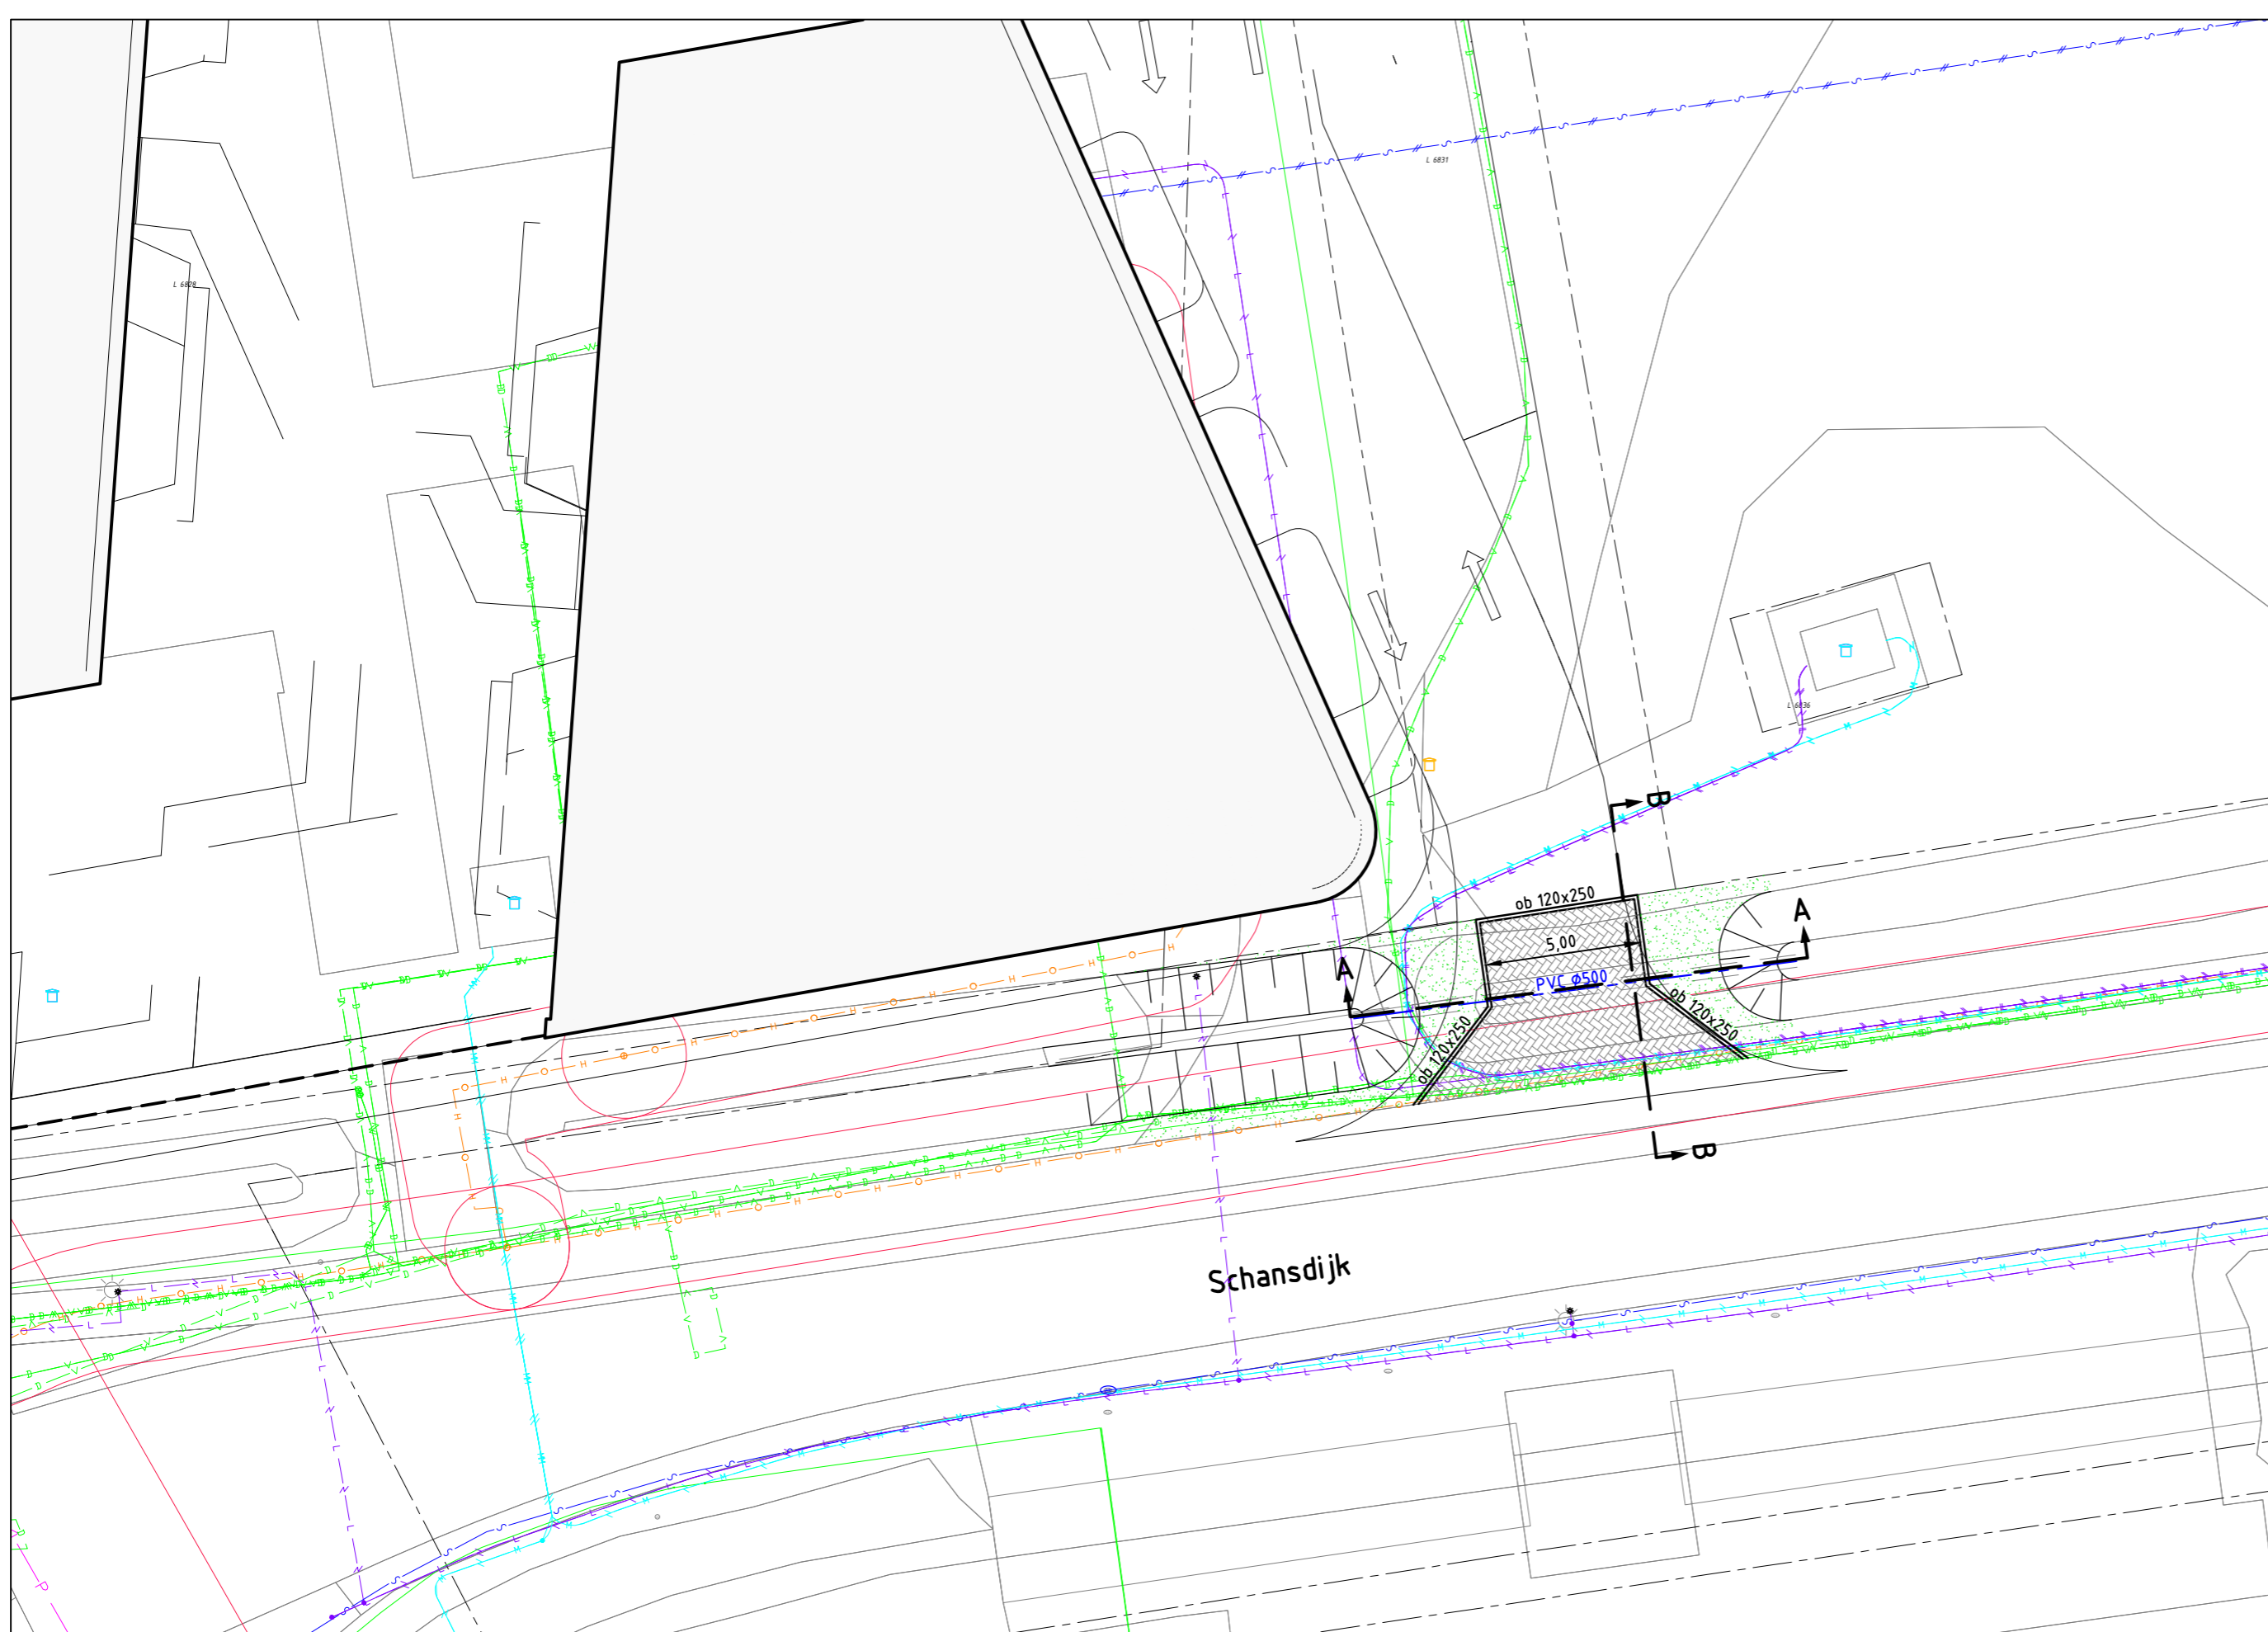

Nieuwe situatie

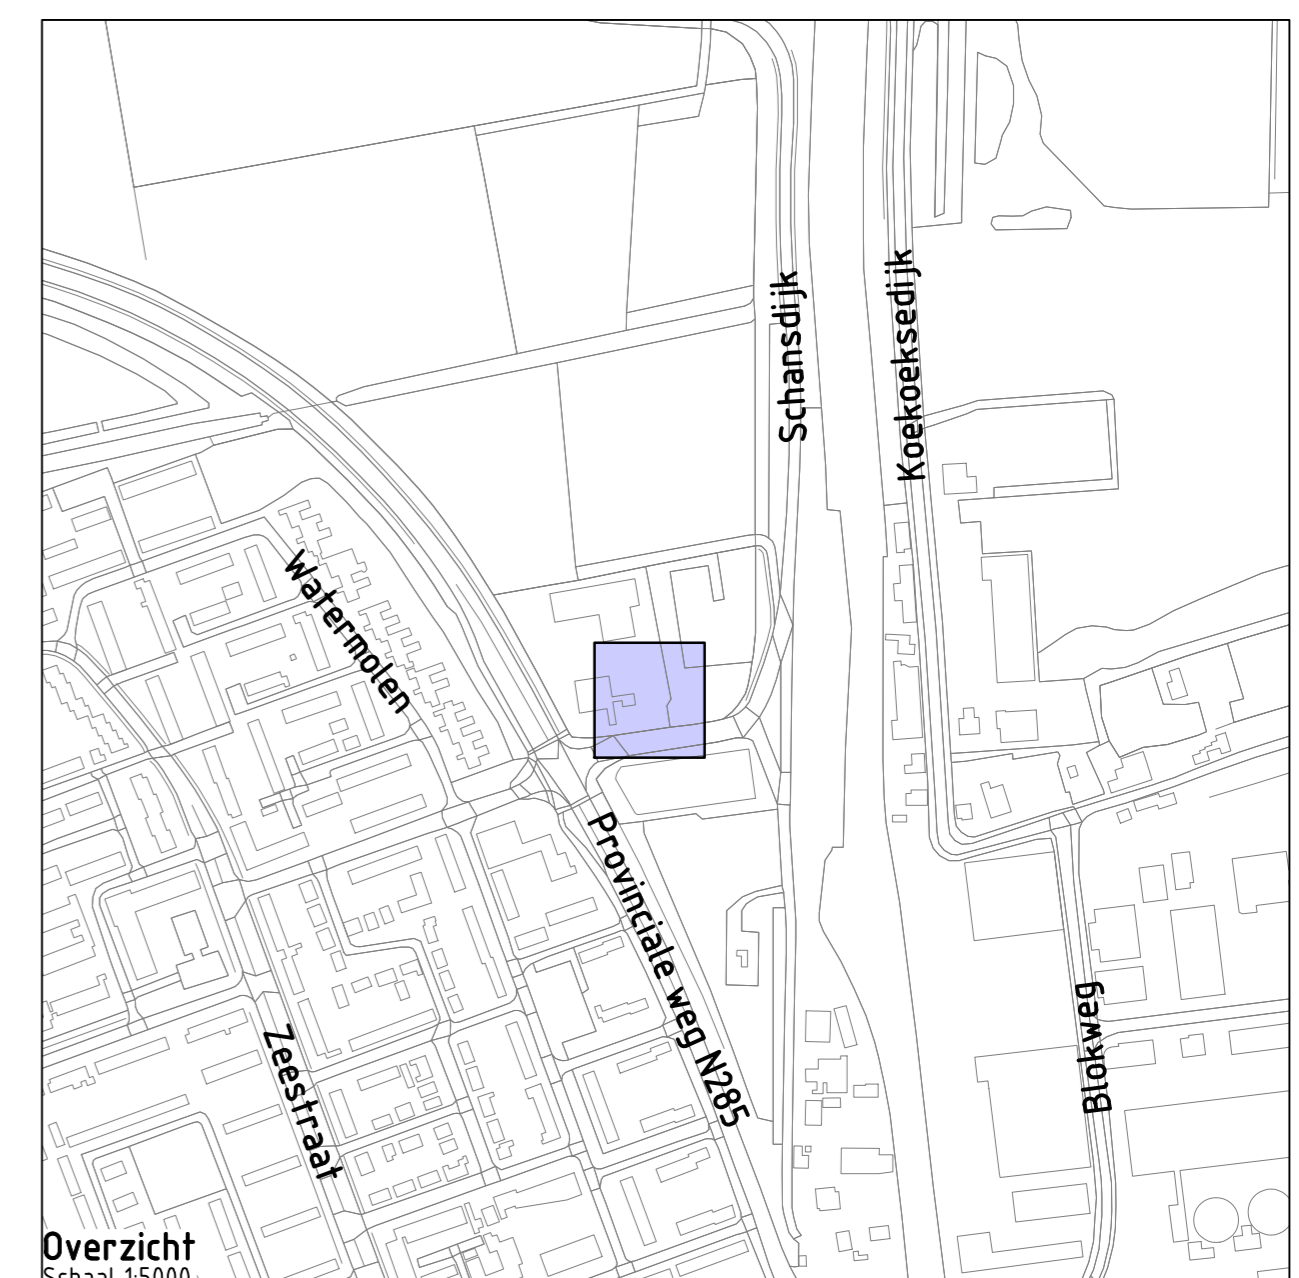

Overzicht  
Schaal 1:5000

Project: Bergsche Hoeve Zevenbergen

Opdrachtgever: Ravestein Bouwmanagement



Grasveld Civiele Techniek B.V.  
Rijkkerweg 5a  
5741 RR Beek en Donk  
tel. 0492 - 468219  
www.grasveldct.nl  
info@grasveldct.nl

Onderdeel: Aanpassing inrit

Getekend: MKu	Schaal: 1:200	Fase: WE
Goedgekeurd: MGr	Formaat: A1	Versie: B
Projectnummer: G194-016	Tekening: 01 van 01	
Datum: 08-12-2023	Doc.: W01 - Aanpassing inrit - B	