

Verklaring		Aantal:
1	60.000 liter bovengrondse KWA gekeurde dubbelwandige tank voor	60.000 Liter Diesel
2	10.000 liter bovengrondse KWA gekeurde dubbelwandige tank voor	10.000 Liter AdBlue
3	Tank ont- en beluchtingen	
4	Profiel beton technische ruimte 2,5x2,5x2,5 mtr.	
5	Vulpuntenbak t.b.v. Diesel vulpunt en AdBlue vulpunt	
6	Vulpuntenbak t.b.v. AdBlue vulpunt	
7	Verzinkt stalen balustrade t.b.v. toegankelijkheid mangatdiesel tank met inklapbaar hek	
8	Gecombineerde OBAS met een Capaciteit van 3 l/sec. en sifvangput 650 liter	
9	Controleput	
10	Afsluipput voor Diesel 130 l/min / AdBlue (Enkelzijdig)	2
11	Afsluipput voor Diesel 40 l/min / Diesel 130 l/min / AdBlue (Dubbelzijdig)	1
12	Pompset t.b.v. bespruiters (kan)	1
13	Perspomp 'Red Jacket' in dieseltank	2
14	Betaluistomaal	2
15	Reclamebord en prijzenbord hoogte 6 meter	1
16		
17		
18		
19		
20		
21		



Bkk	Betonskeutel	
tk	Trottoirtoek	
sk/o	Straatkolk aangesloten op olie- en benzineafscheider	
glo	Afvoergrout aangesloten op olie- en benzineafscheider	
pk	Poederblusser 5 kg	
1-6	Pompnummering	
arb	Aanrijbeveiliging beton	
k	Luftelektron	
lwa	Hemelwaterafvoer	
ovb	Overvulbeveiliging	
tm	Tankveelmeetsysteem	
ps	Pelastiek	
ns	Noodstop	
D130	Diesel 130 l/min afsluip	
adB	AdBlue afsluip	
m.k	Meterkast	
elm	Eenwiel lichtmast	
cam	Beveiligingscamera	
DC	Dome camera	
ap	Aanrijdingsspaal	
TM	Tank niveau meetstelsel kast	
sb	Schroef	
jp	Jumbohoek	
vim	Viagemast	
arp	Aanrijdingsspaal	
.....	Ontluchtingsleiding	Smartflex 1 1/2"
---	Zugleiding	Smartflex 2"
---	Vulleiding	Smartflex 3"
---	Dubbelwandige persleiding voorzien van lekdetectie	Smartflex 1 1/4"
---	Vulwaterafvoer (VWA) HDPE rotering	
---	Hemelwaterafvoer (HWA) PVC rotering	
---	Vulwaterafvoer (VWA) PVC rotering	
---	Mandelluis	
---	Lijflijn / inrichtingsgrens	
---	Heelwerk	

COORDINATEN TRAFIO T.O.V. KADASTRALE KAART:

1	X: 130848.9058	Y: 413090.3484
2	X: 130851.8956	Y: 413090.3412
3	X: 130848.9000	Y: 413087.9485
4	X: 130851.8900	Y: 413087.9412

PLAN OMVAT:

- EV-Truck
- Het bij plaatsen van een Trafio
- Het plaatsen van 2 EV-Truck laders, 1 enkel en 1 dubbel
- Rammelstrook maken t.b.v. vrachtwagens

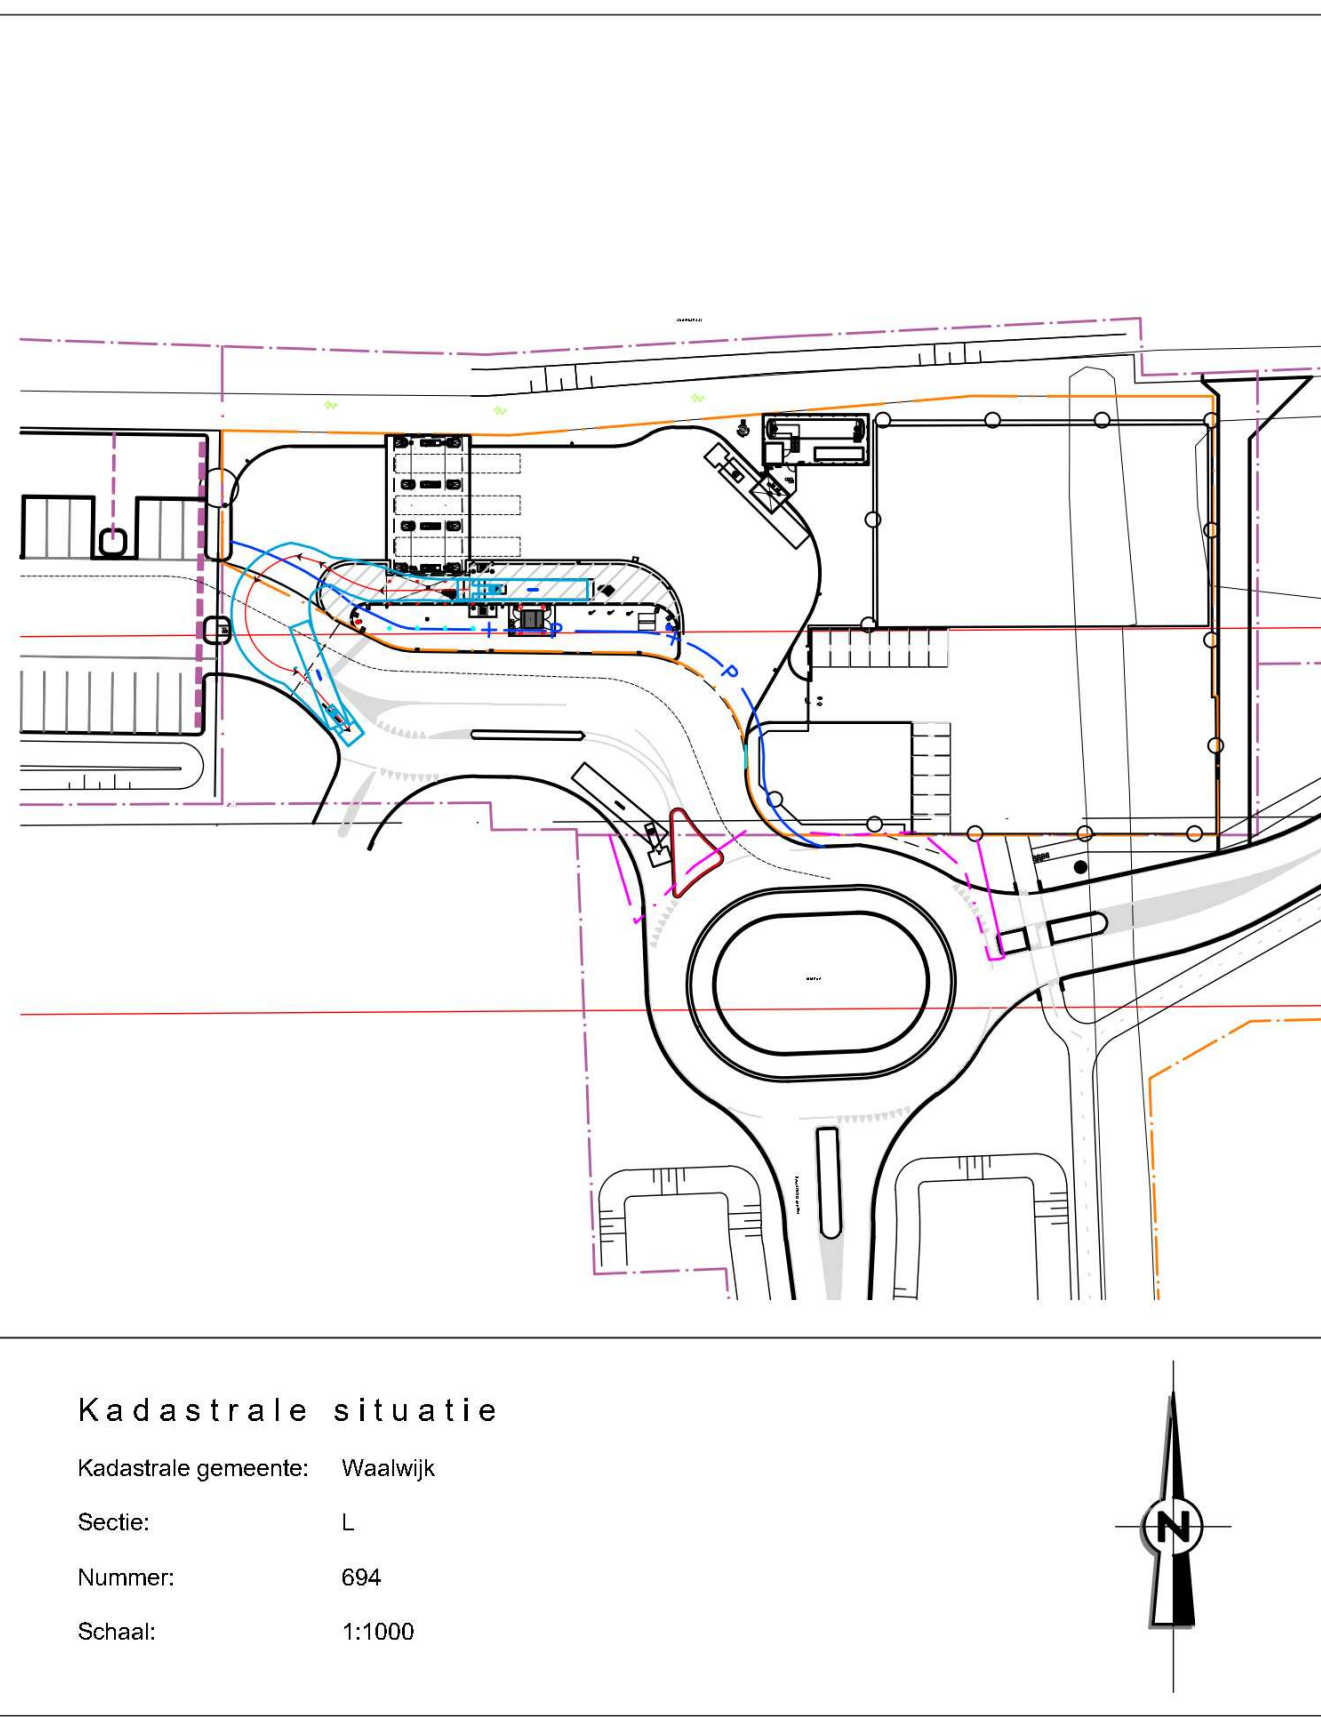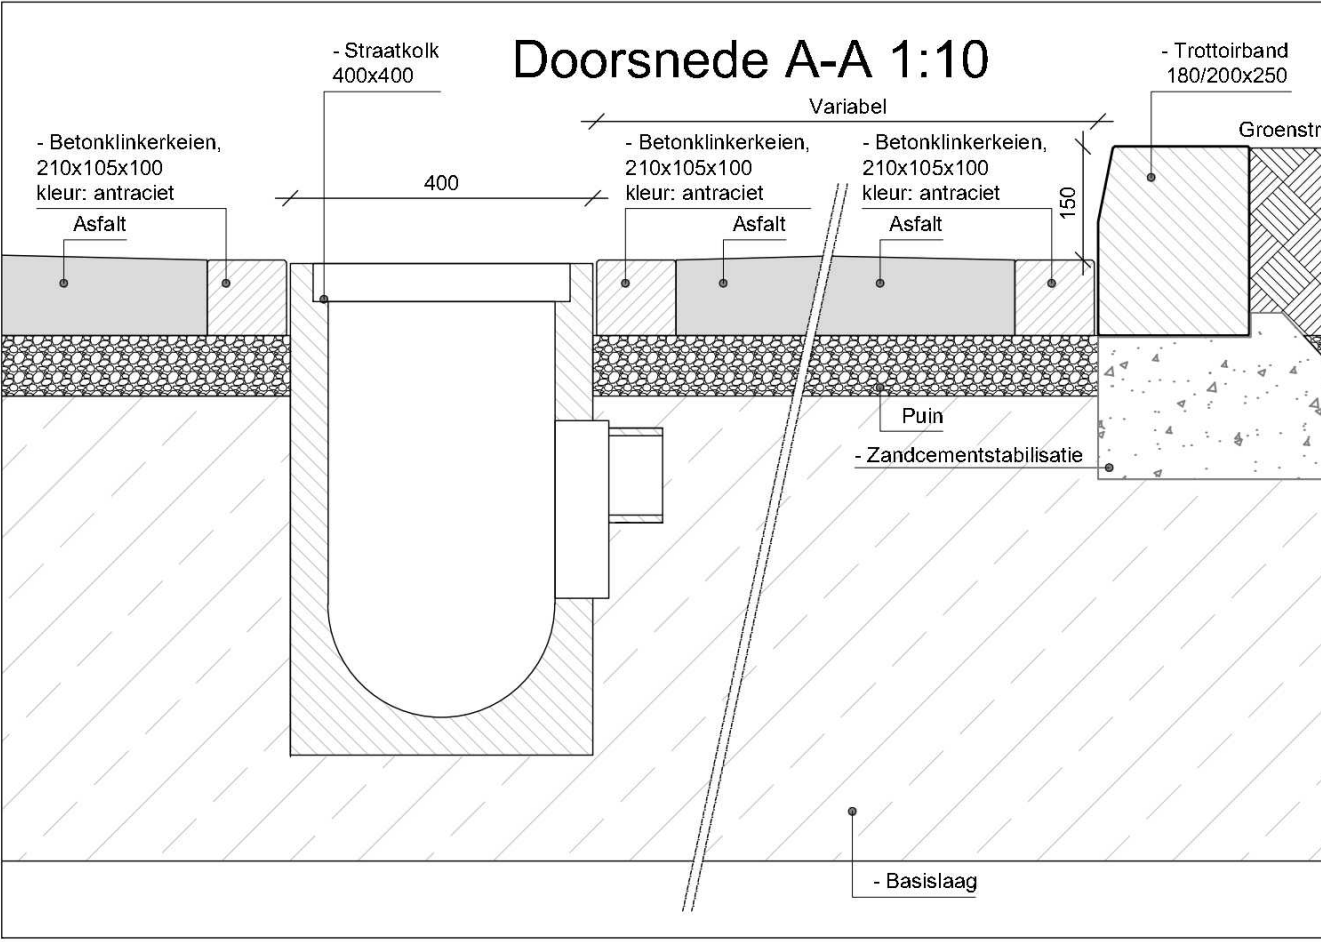

AANBESTEDING

Datum wijziging D		
Datum wijziging C		
Datum wijziging B		
Datum wijziging A	20-02-2024	Diverse wijzigingen t.b.v. aanbesteding

Project: DCB Truckeasy Waalwijk - Haven VII Midden Brabantweg, Waalwijk	
Opdrachtgever: Situatieontwerper	Getekend: 20-02-2024
Nieuwe situatie t.b.v. uitbreiding truck EV	Datum: 20-02-2024
	Afbeelding: CTP
	Project: 20-02-2024

Werknummer: 551273	Blad: AB-B101	Klein: Fluitersweg 253 Postbus 525 7300 AM APELDOORN Tel.: 055 - 5781350 Fax: 055 - 5781351
Formaat: A0	Schaal: 1:100	