


vervangen van de damwand in a-waterloop OVK11814 ter hoogte van Heuvelstraat 5 in Dongen

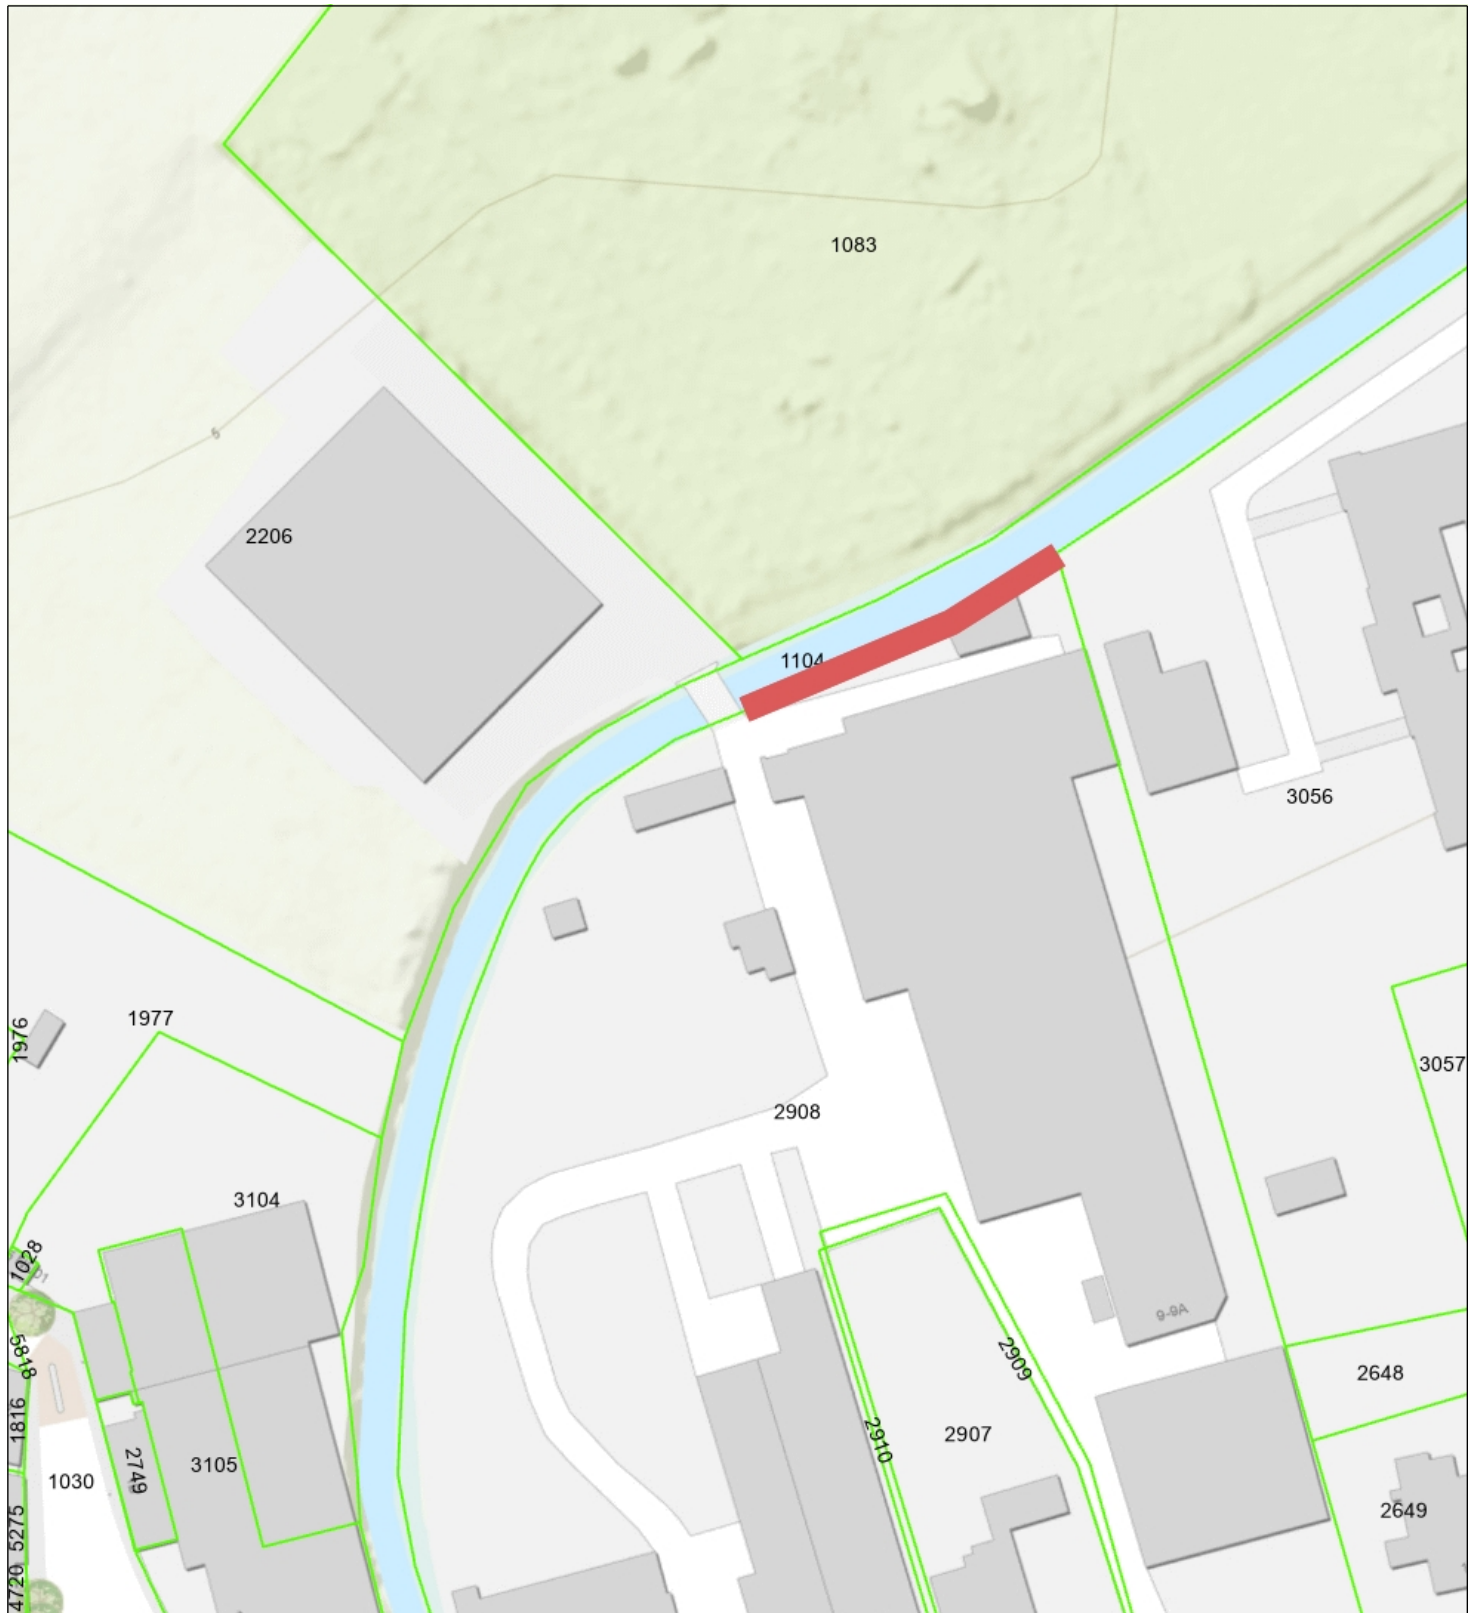

- Percelen
- Eigendom waterschap
- Topo



Naam/Proces:
0652834279-B

Datum: 21-10-2024

Formaat: A4

Schaal: 1:1,000