


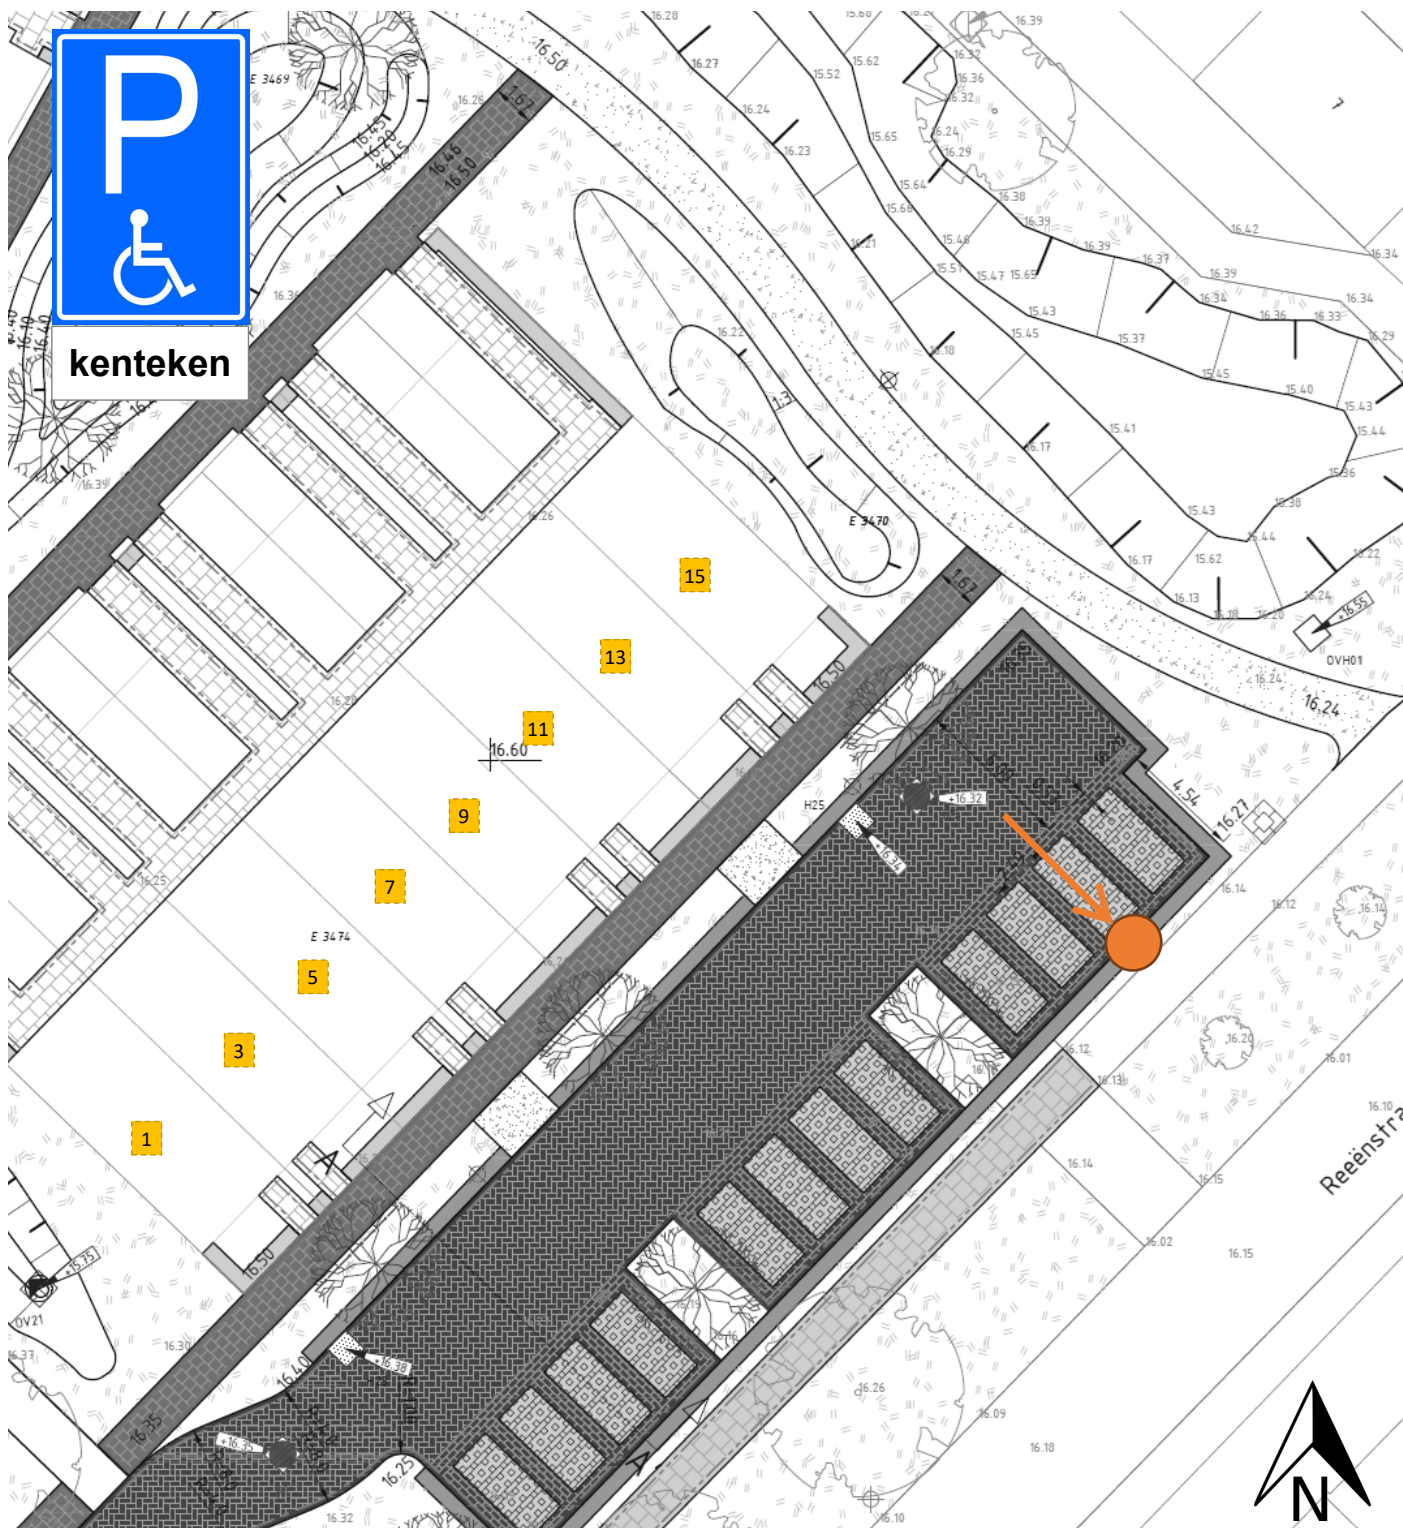

Bijlage verkeersbesluit; realisatie gehandicaptenparkeerplaats op de Reeënstraat in Silvolde (t.h.v. nummer 15)

Plaatsen verkeersteken 'E6' inclusief onderbord met kenteken



-  - locatie verkeersteken
-  - zicht richting het bord