


# Doorsnede A-A

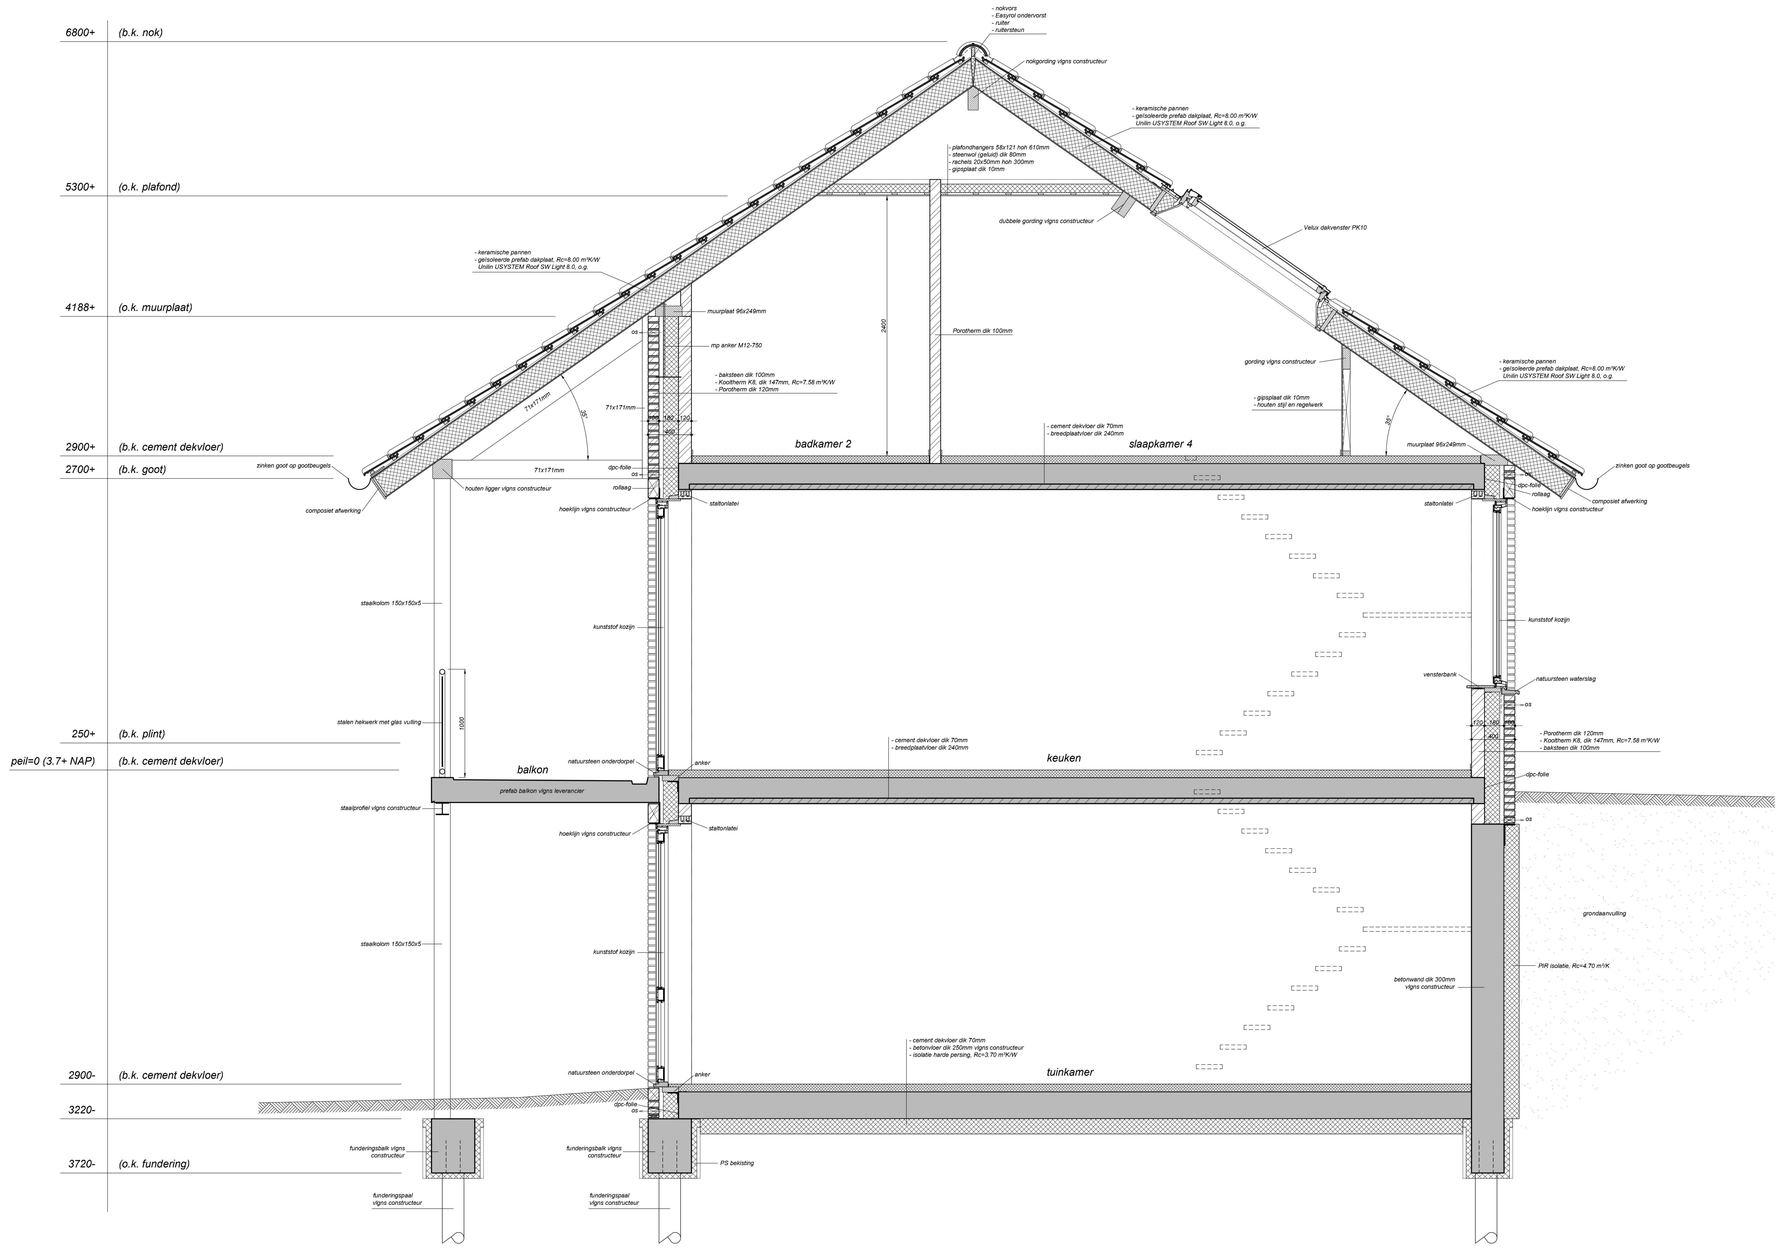


Riolering verdieping




Riolering begane grond

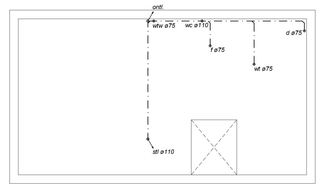


Riolering souterrain

| | | | | | |
|---|---|---|---|---|---|
| E | | | | fase: | vergunning |
| D | | | | | |
| C | | | | | |
| B | | | | status: | definitief |
| A | | | | | |
| wijz.: | datum: | getekend: | opmerkingen: | datum: | 18-04-2023 |

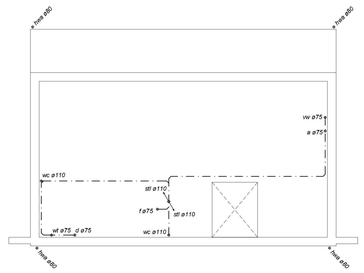project: Herbouwen van een woning Buitendijk 17 te Nieuwendijk

opdrachtgever:

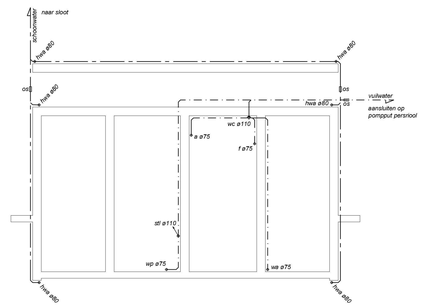Riolering souterrain, begane groen en verdieping
Doorsnede A-A

**Struik & Partners**
bouwkundig buro

Kerkstraat 34
4285 BB Woudrichem
tel.: 0183 309321
info@burostruik.nl
www.burostruik.nl

werk: 22.057
bladnr: V-02
schaal: 1:100 1:20
formaat: A0
getekend:

© tekeningen blijven eigendom van Struik & Partners

printdatum: 18-4-2023