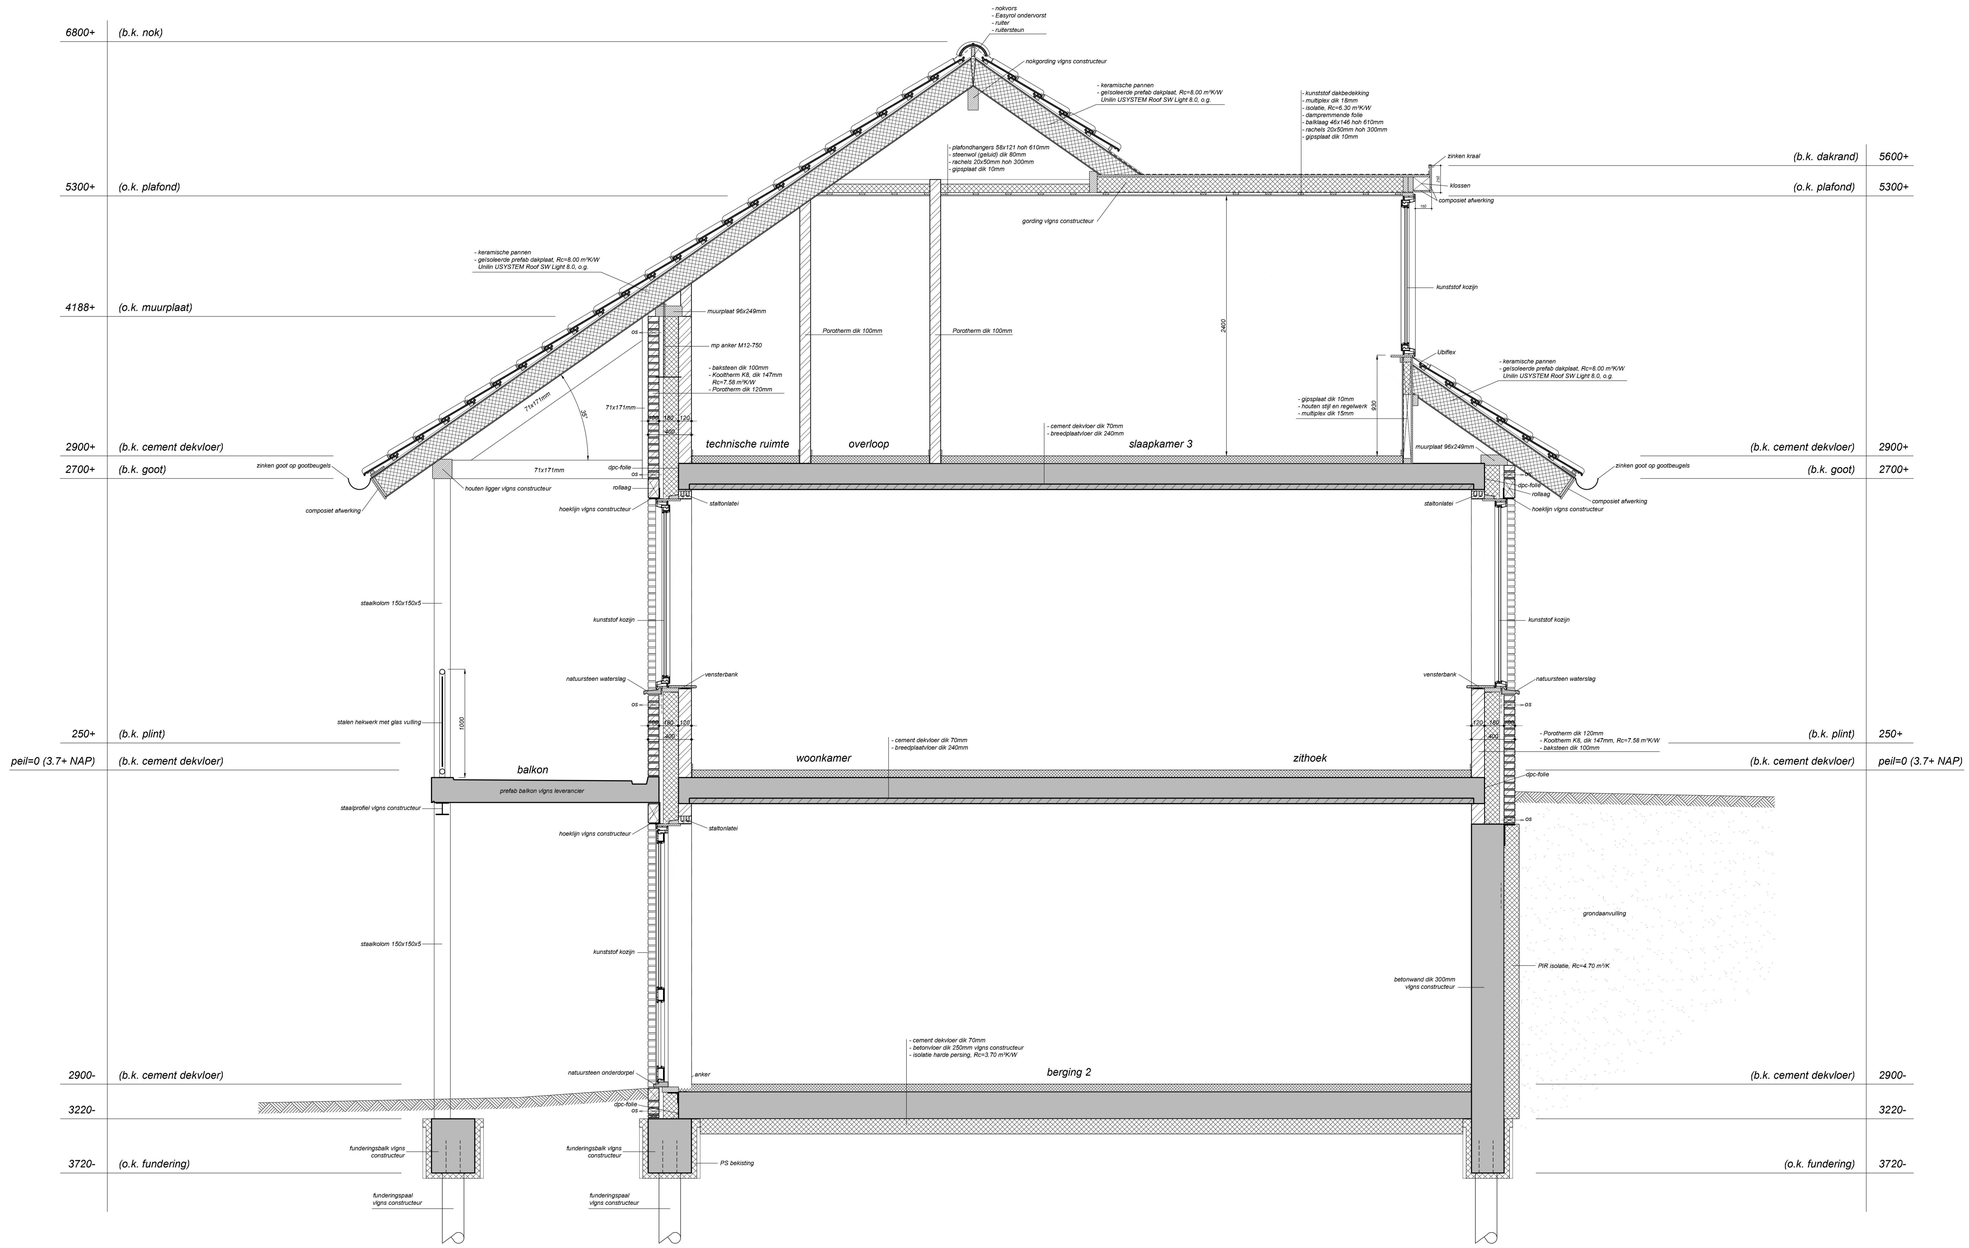

Doorsnede B-B

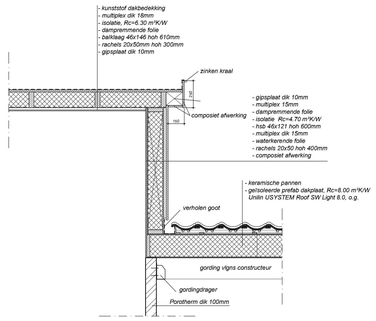

Zijwang dakkapel

E				fase:	vergunning
D					
C					
B				status:	definitief
A					
wijz.:	datum:	getekend:	opmerkingen:	datum:	18-04-2023

project: Herbouwen van een woning Buitendijk 17 te Nieuwendijk

opdrachtgever:

Doorsnede B-B

Struik & Partners
bouwkundig buro
Kerkstraat 34
4285 BB Woudrichem
tel.: 0183 309321
info:
www.burostruik.nl

werk: 22.057
bijl: V-03
schaal: 1:20
formaat: A0
getekend:

© tekeningen blijven eigendom van Struik & Partners
printdatum: 18-4-2023