


WBD24-831949-A

Ligging projectlocatie

○ Projectlocatie

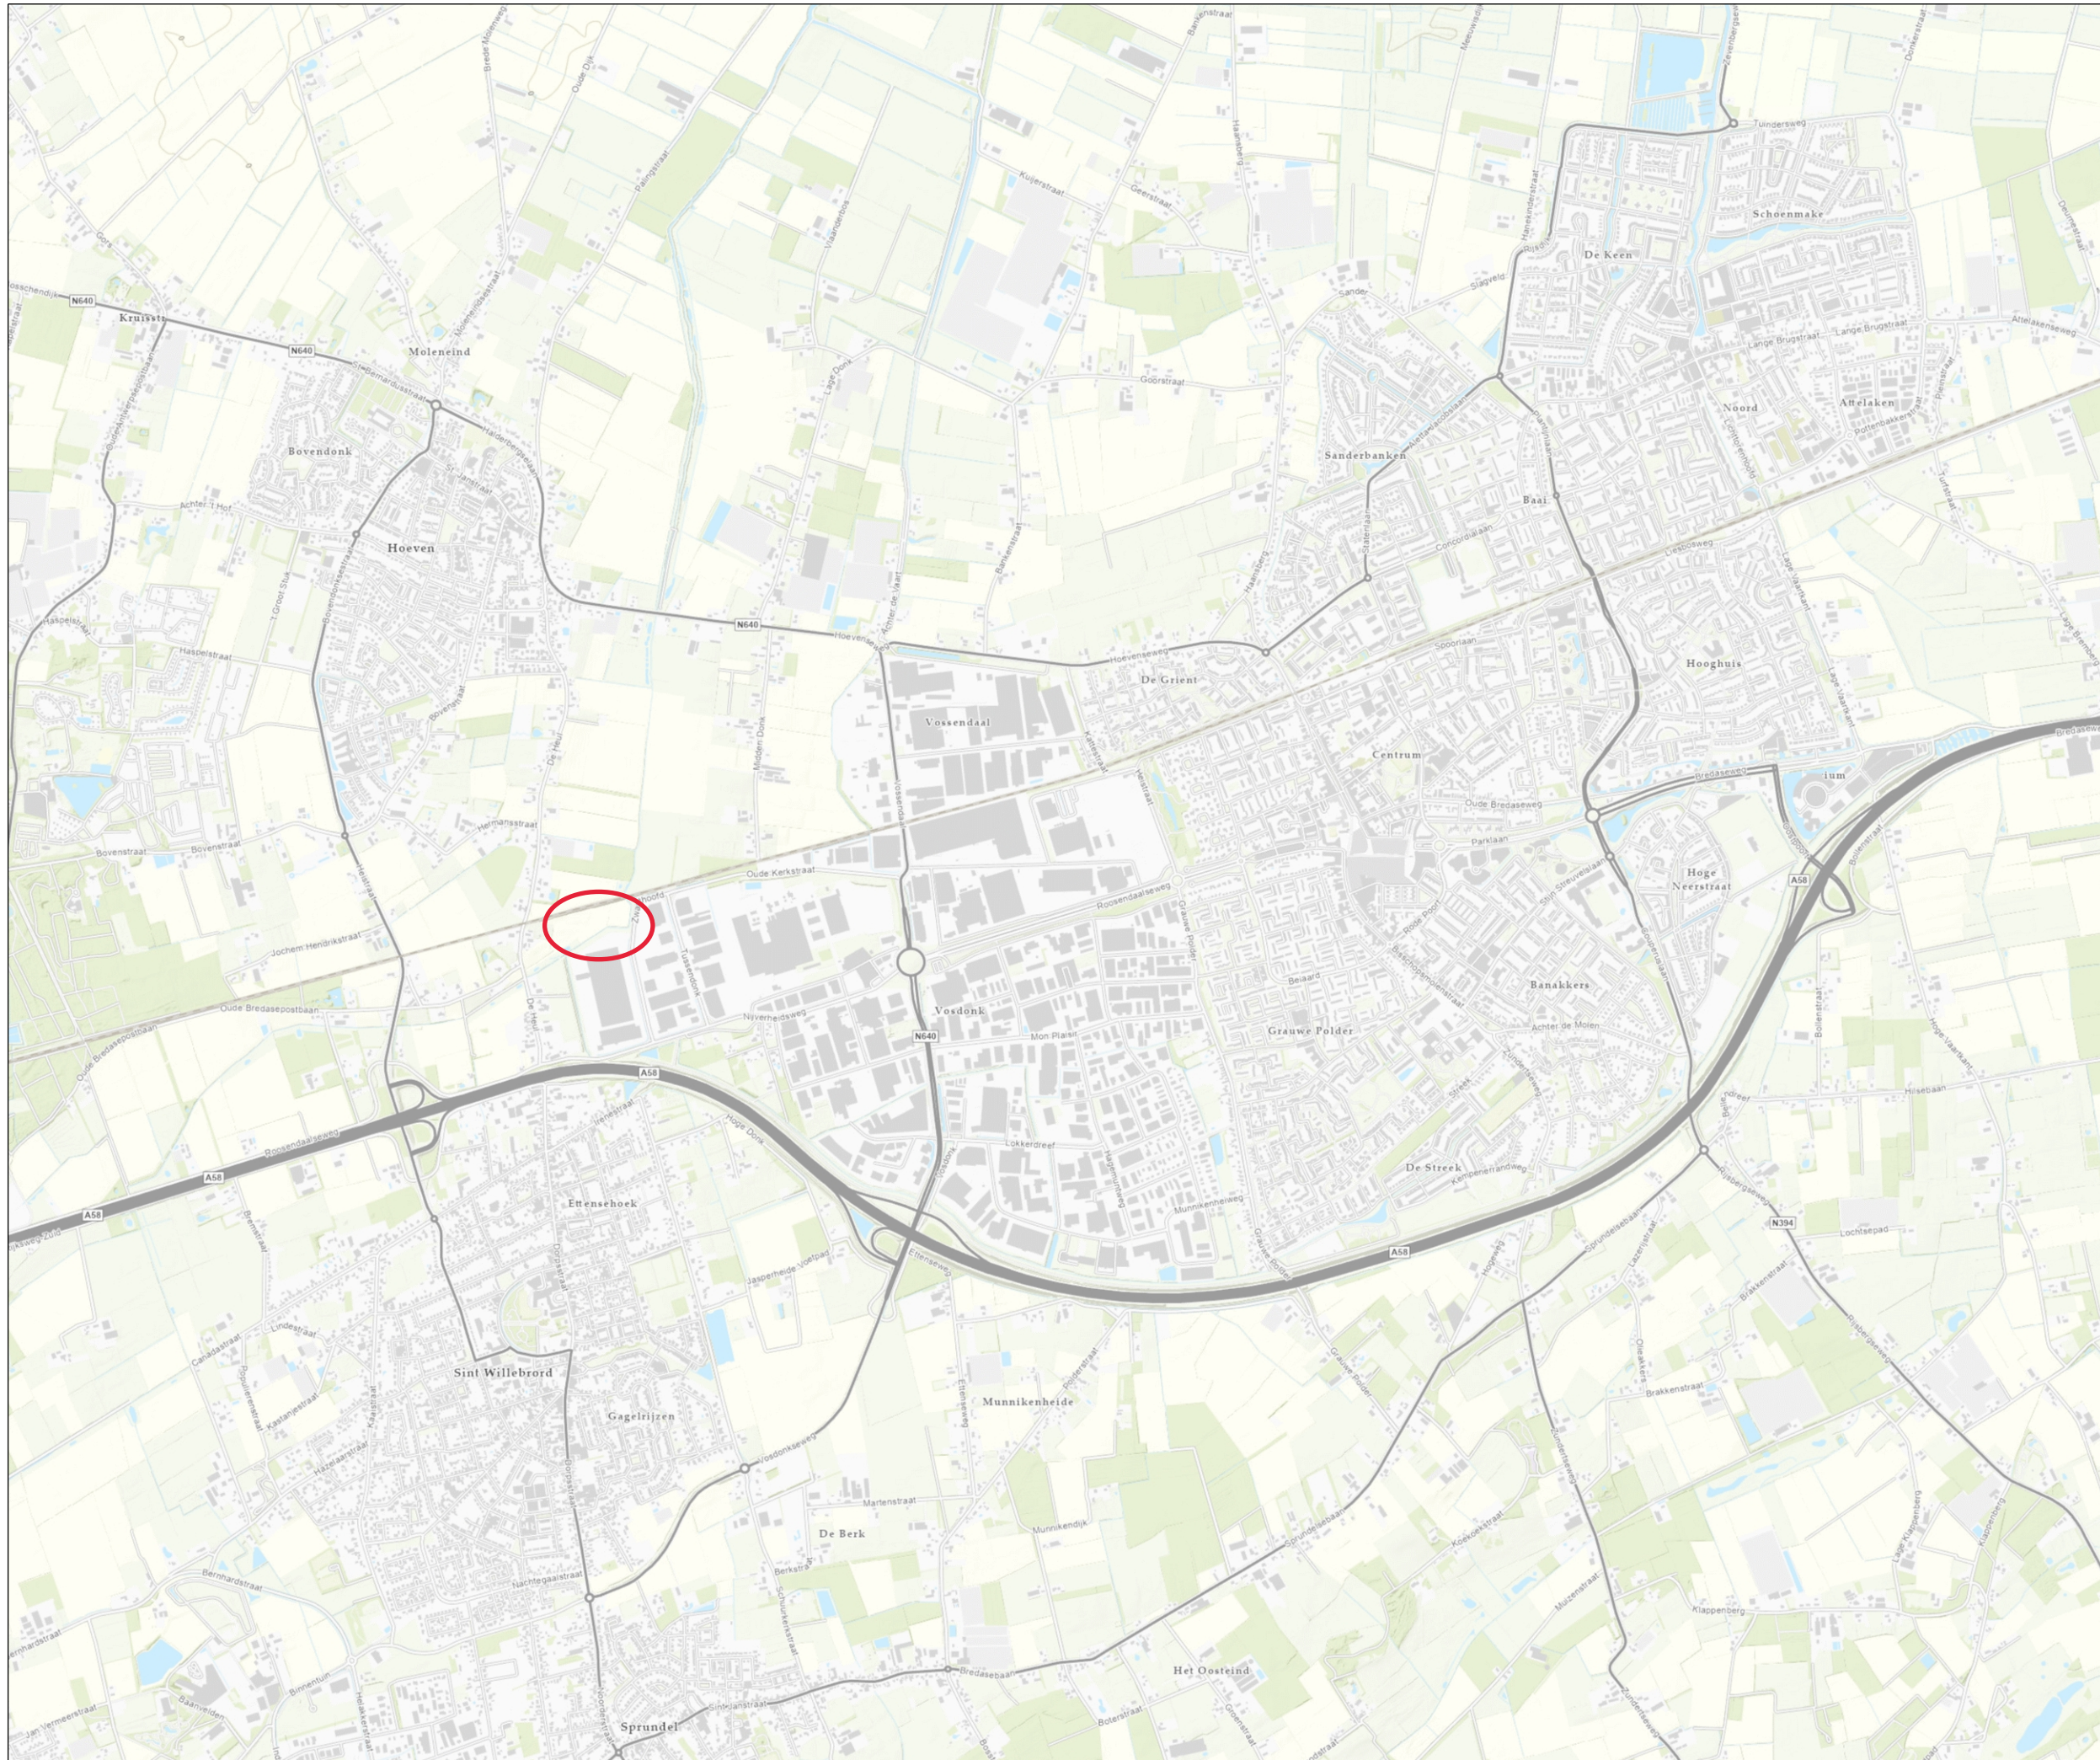

Naam/Proces:  
Vergunningen, Toezicht en  
Handhaving



Datum: 16-10-2024  
Formaat: A3  
Schaal: 1:25,000

