


LEGENDA

- Werkgrens
- Nieuwe perceelsgrens
- Obstakel vrije zone 5,00 m t.b.v. poelen
- Bebouwing
- Zone hoofdspoorweg
- Aanbrengen kruidenrijk oever
- Aanbrengen gras
- Planten van Salix Alba
- Aanbrengen struweel
- Aanbrengen trottoirband 180/200x250 mm, op de kop aanbrengen
- Bestaand HWA riool incl. b.o.b., diameter en materiaal
- Bestaand VWA riool incl. b.o.b., diameter en materiaal
- Bestaande HWA inspectieput incl. putnummer en dekselhoogte
- Bestaande HWA overstortput
- Bestaande VWA inspectieput incl. putnummer en dekselhoogte
- Bestaande bomen
- Aanbrengen prefab betonplaten t.b.v. bouwrit

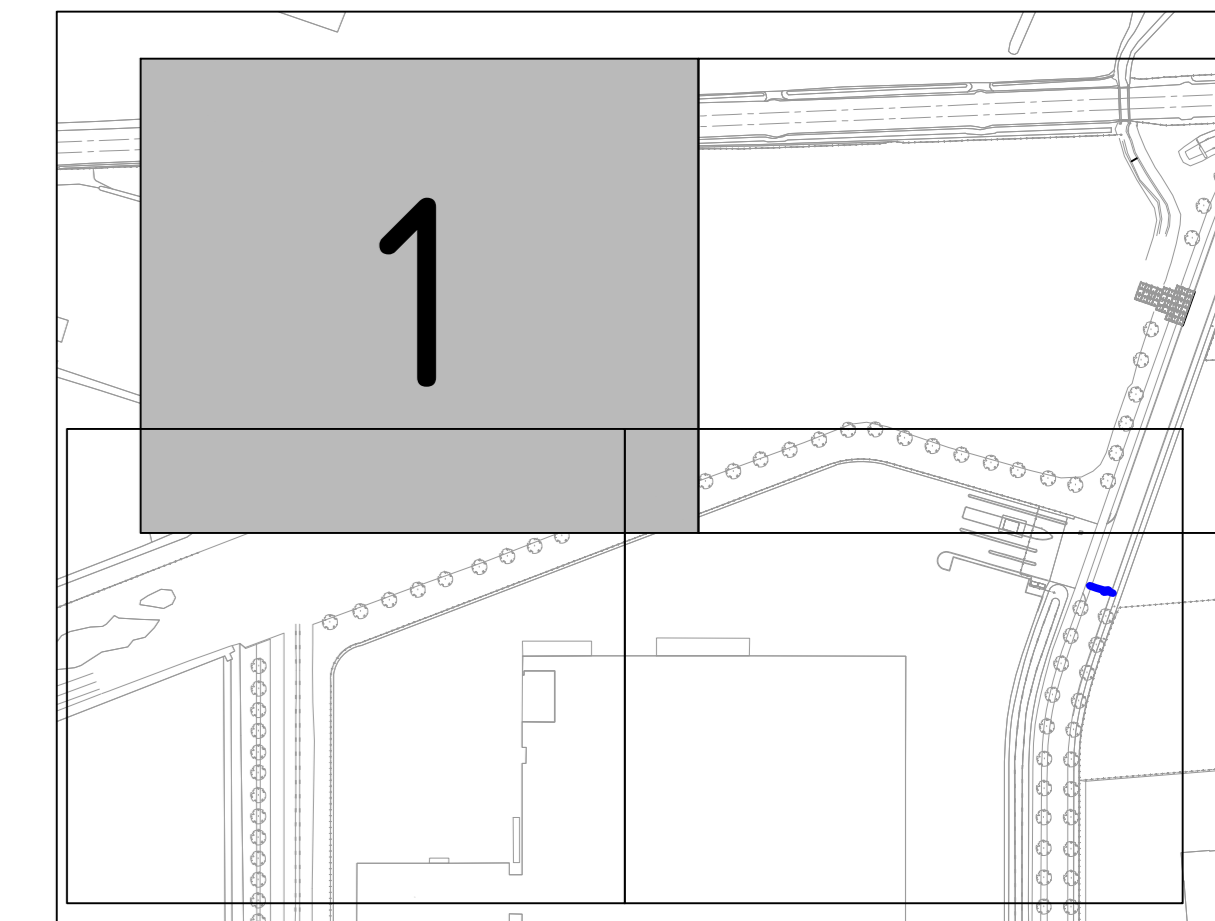

DE LIGGING VAN KABELS EN LEIDINGEN OP DEZE TEKENING ZIJN INDICATIEF WEERGEGEVEN. VOOR DE EXACTE LIGGING VAN DE KABELS EN LEIDINGEN DIENT CONTACT TE WORDEN OPGEKOMEN MET DE BETREFFENDE NETBEHEERDER. AAN DEZE TEKENING KUNNEN DAN OOK GEEN RECHTEN WORDEN ONTLEEND. MAAS & NIENHUIS IS DAN OOK NIET AANSPRAKELIJK VOOR SCHADE DIE HET GEVULG IS VAN HET GEBRUIK VAN DEZE TEKENING.

MATEN IN METERS TENZIJ ANDERS VERMELD
 HOOGTEMATEN IN METERS TEN OPZICHTE VAN N.A.P.
 MATERIALEN IN MILLIMETERS TENZIJ ANDERS VERMELD

WBD24-831949-C

Project: **UITBREIDING DC ETTEN-LEUR**
 Onderdeel: **NIEUWE SITUATIE FASE 2A BLAD 1 VAN 4**

Datum: 01-12-2023 | Toestand: AD | Schaal: 1:200 | Tekeningnummer: 22-606-01-TEK-BST-13

Fase: **BESTEK** | Toestand: **DEFINITIEF 2.0** | Versie: 22-606-01-TEK-BST-13

Opdrachtgever: **Uitbreiding DC Etten-Leur**
 Postbus 156
 1270 AD Huizen

Maas & Nienhuis
 Groeneweg 5
 3812 PP Maarssen
 T: 0338 49 02 20
 E: info@maas-nienhuis.nl
 W: www.maas-nienhuis.nl