


- LEGENDA**
- Werkgrens
  - Nieuwe perceelsgrens
  - Obstaakel vrije zone 5,00 m t.b.v. poelen
  - Bebouwing
  - Zone hoofdspoorweg
  - Aanbrengen kruidenrijk oever
  - Aanbrengen gras
  - Planten van Salix Alba
  - Aanbrengen struweel
  - Aanbrengen trottoirband 180/200x250 mm, op de kop aanbrengen
  - Bestaand HWA riool incl. b.o.b., diameter en materiaal
  - Bestaand VWA riool incl. b.o.b., diameter en materiaal
  - Bestaande HWA inspectieput incl. putnummer en dekselhoogte
  - Bestaande HWA overstortput
  - Bestaande VWA inspectieput incl. putnummer en dekselhoogte
  - Bestaande bomen
  - Aanbrengen prefab betonplaten t.b.v. bouwrit

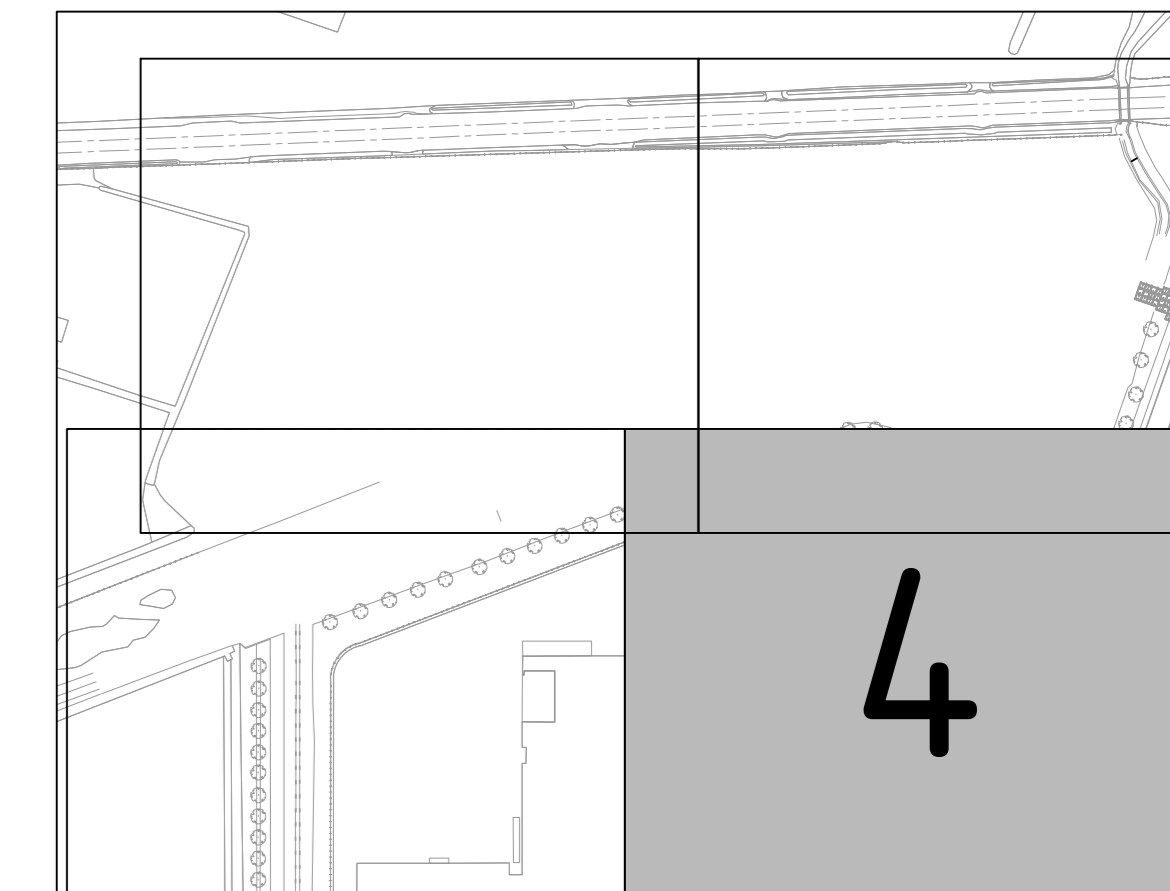

DE LIGGING VAN KABELS EN LEIDINGEN OP DEZE TEKENING ZIJN INDIKATIEF WEERGEGEVEN. VOOR DE EXACTE LIGGING VAN DE KABELS EN LEIDINGEN DIENT CONTACT TE WORDEN OPGEHOUDEN MET DE BETREFFENDE NETBEHEERDER. AAN DEZE TEKENING KUNNEN DAN OOK GEEN RECHTEN WORDEN ONTLEEND. MAAS & NIENHUIS IS DAN OOK NIET AANSPRAKELIJK VOOR SCHADE DIE HET GEVULG IS VAN HET GEBRUIK VAN DEZE TEKENING.

MATEN IN METERS TENZU ANDERS VERMELD  
 HOOGTEMATEN IN METERS TEN OPZICHT VAN N.A.P.  
 MATERIALEN IN MILLIMETERS TENZU ANDERS VERMELD

**WBD24-831949-C**

Project: **UITBREIDING DC ETTEN-LEUR**  
 Onderdeel: **NIEUWE SITUATIE FASE 2A BLAD 4 VAN 4**

Datum: 01-12-2023 | Toestand: AD | Schaal: 1:200

Fase: **BESTEK** | Toestand: **DEFINITIEF 2.0** | Versie: **22-606-01-TEK-BST-16**

Opdrachtgever: **Lidl Nederland GmbH**  
 Postbus 156  
 1270 AD Huzen

**Maas & Nienhuis**  
 Groeneweg 5  
 3812 LP Haren (NL)  
 T: +31 (0) 50 461 1111  
 E: info@maas-nienhuis.nl  
 W: www.maas-nienhuis.nl