


DOORSNEDE 1-1

SCHAAL 1:50

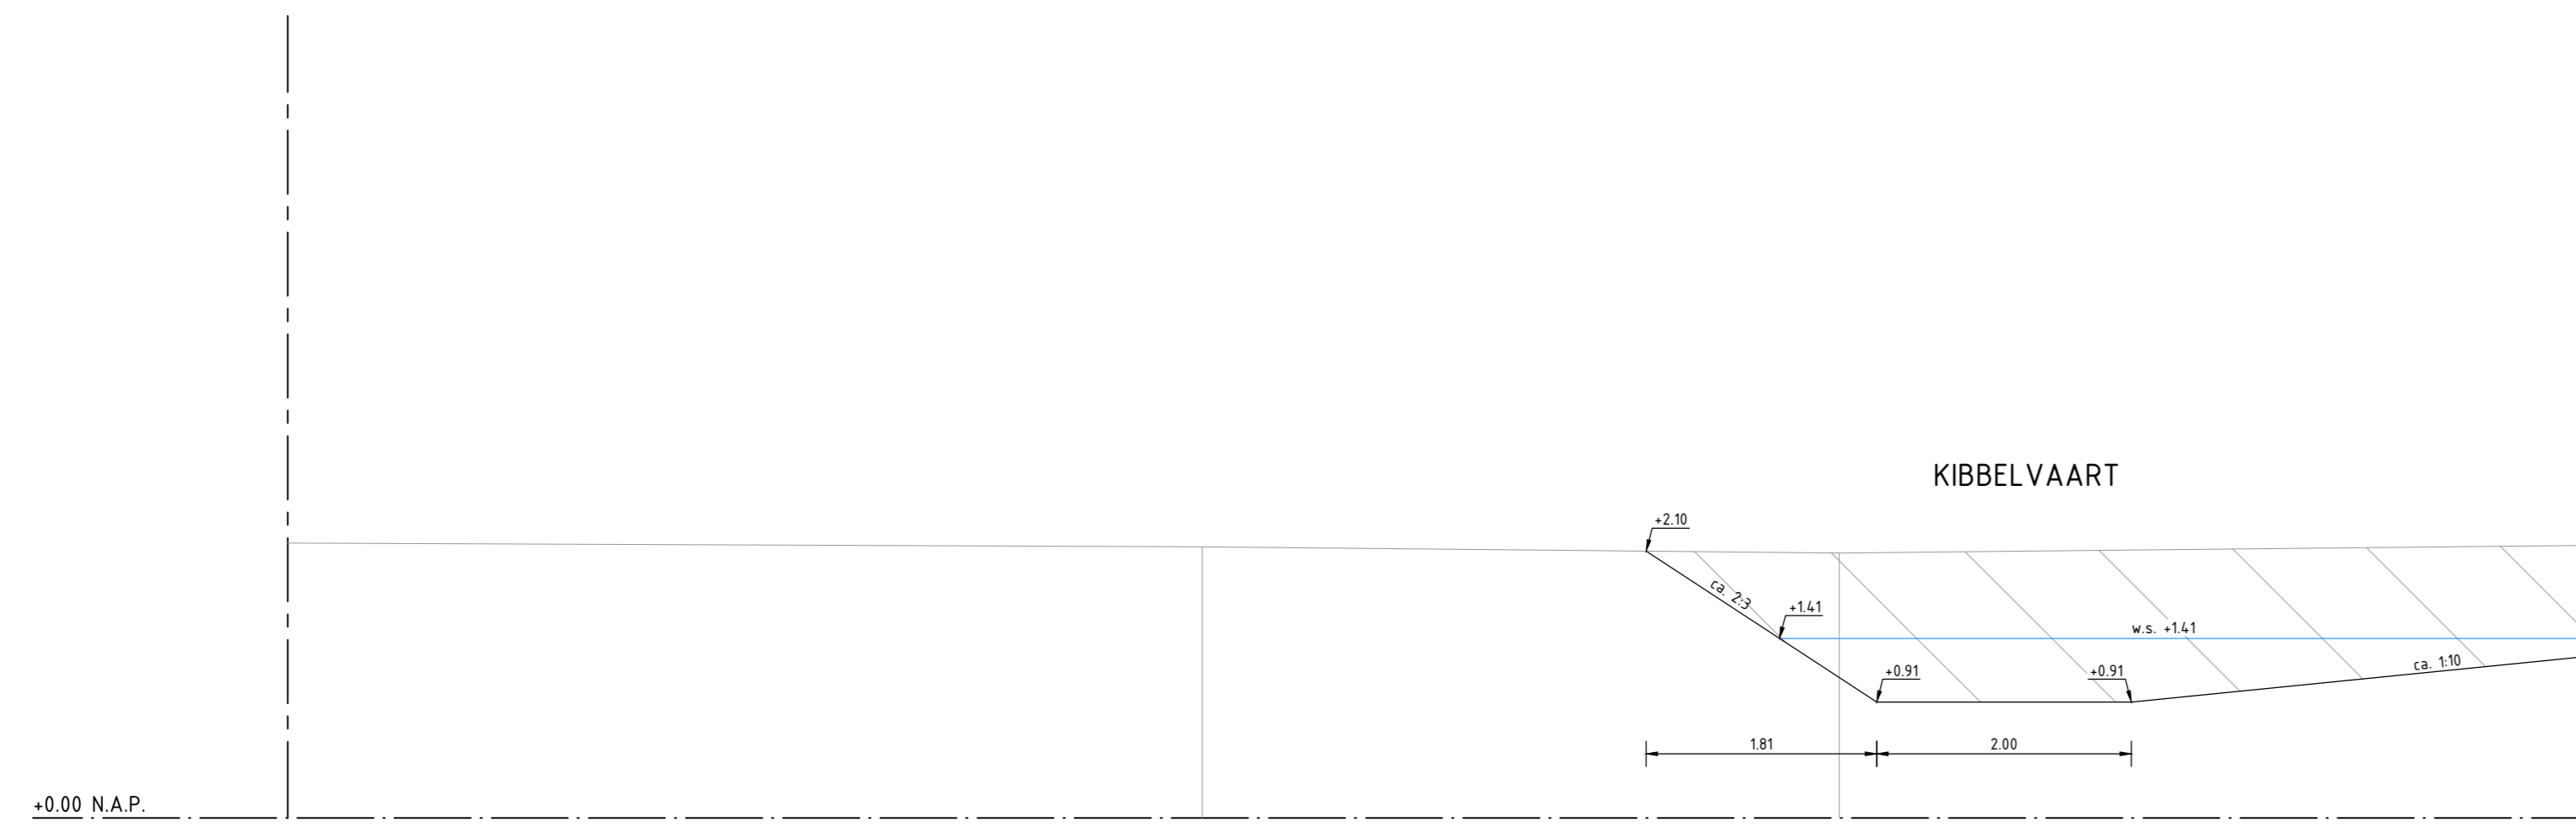


DOORSNEDE 2-2

SCHAAL 1:50


DOORSNEDE 3-3

SCHAAL 1:50

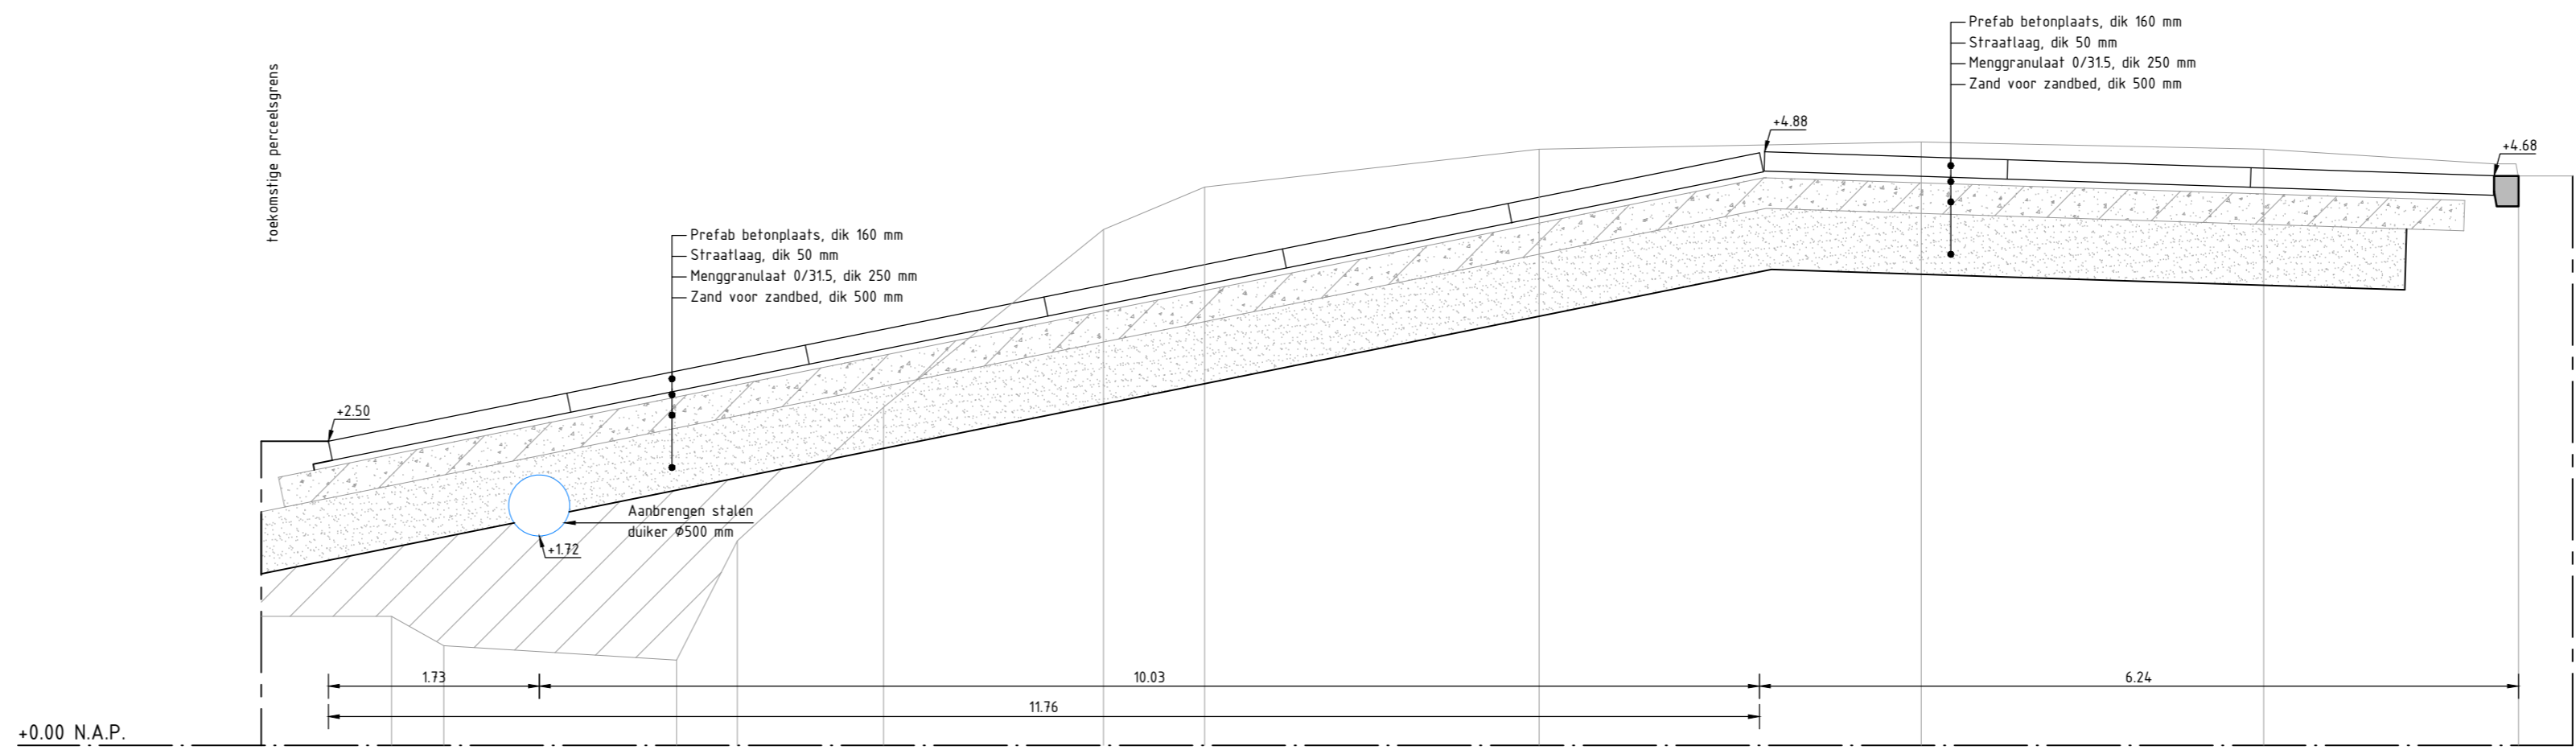


DOORSNEDE 3-3

SCHAAL 1:50

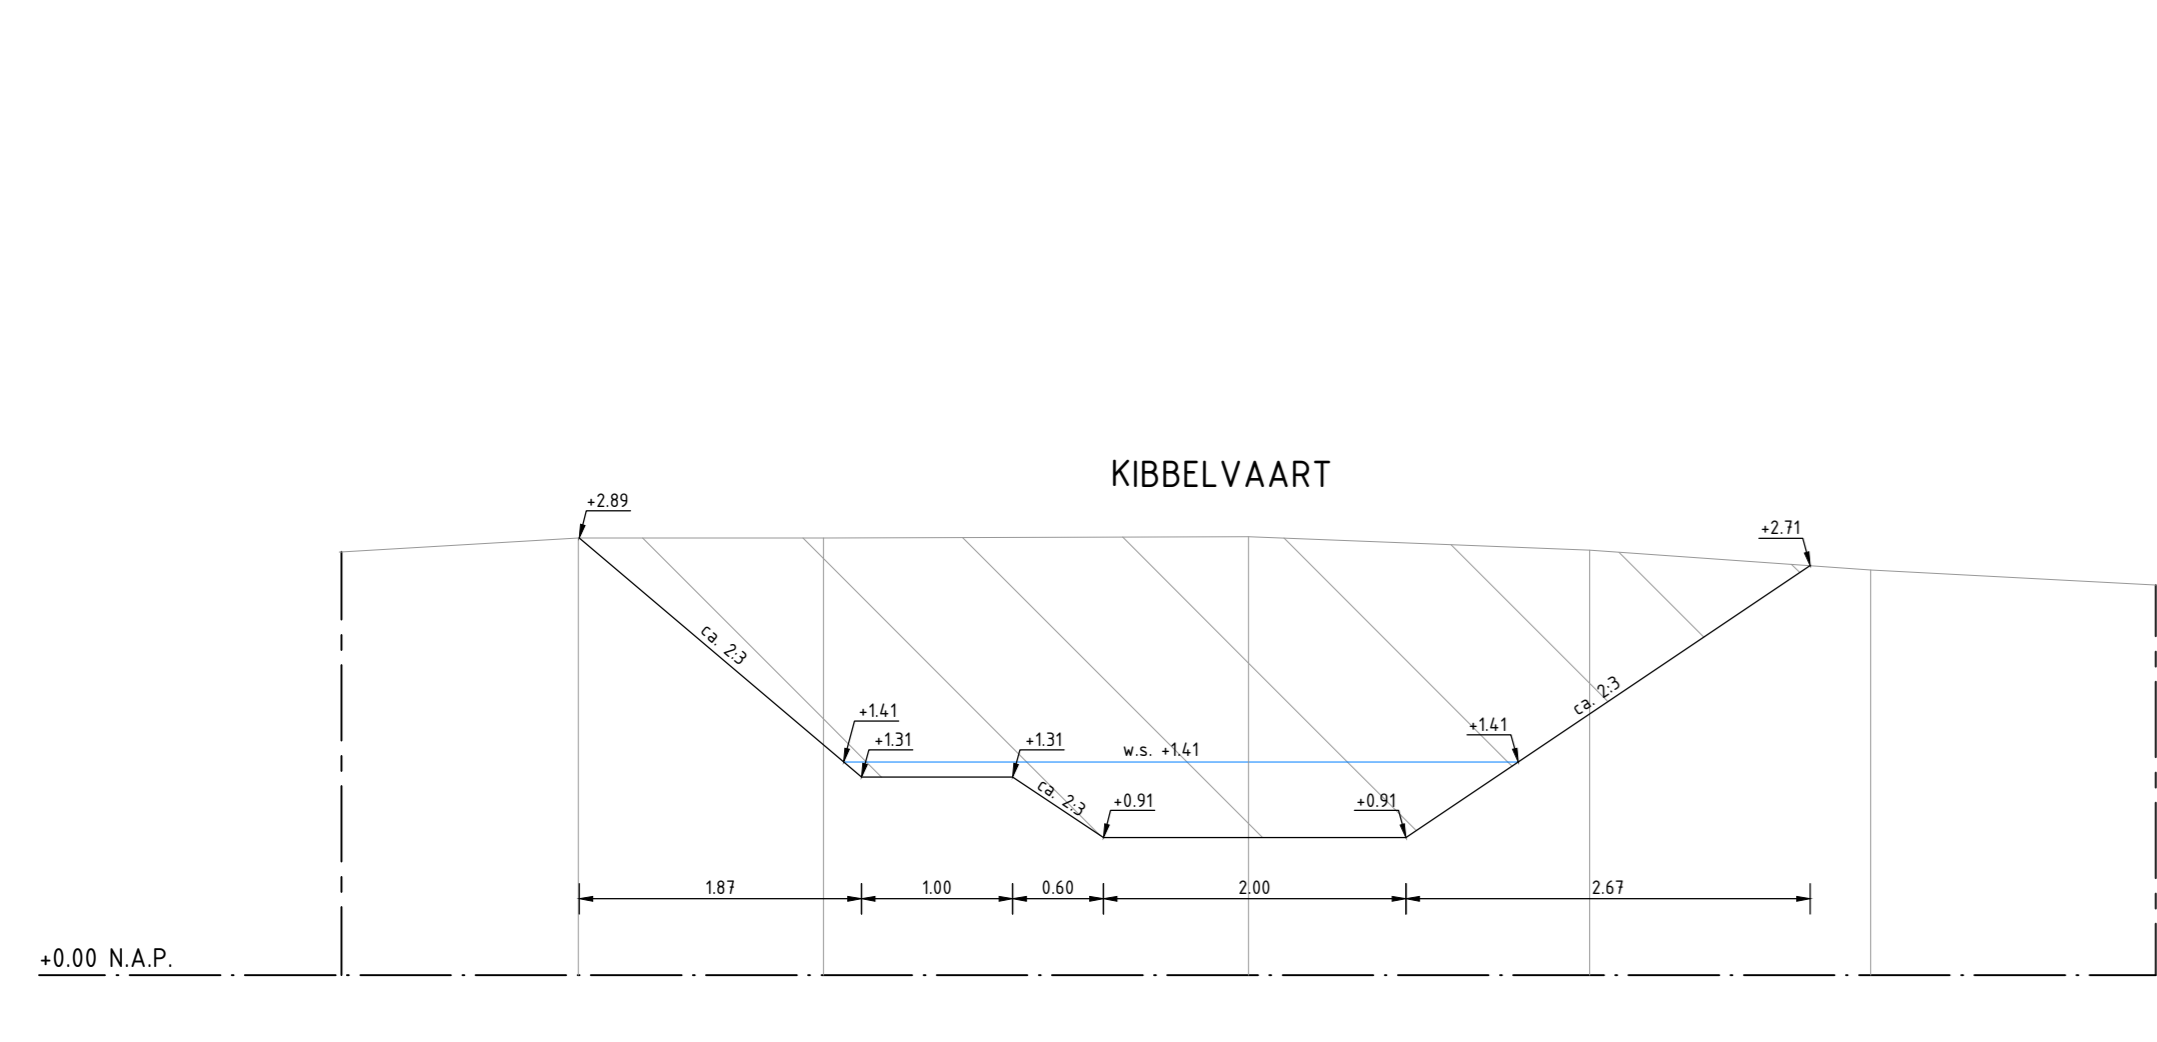


DOORSNEDE 4-4

SCHAAL 1:50

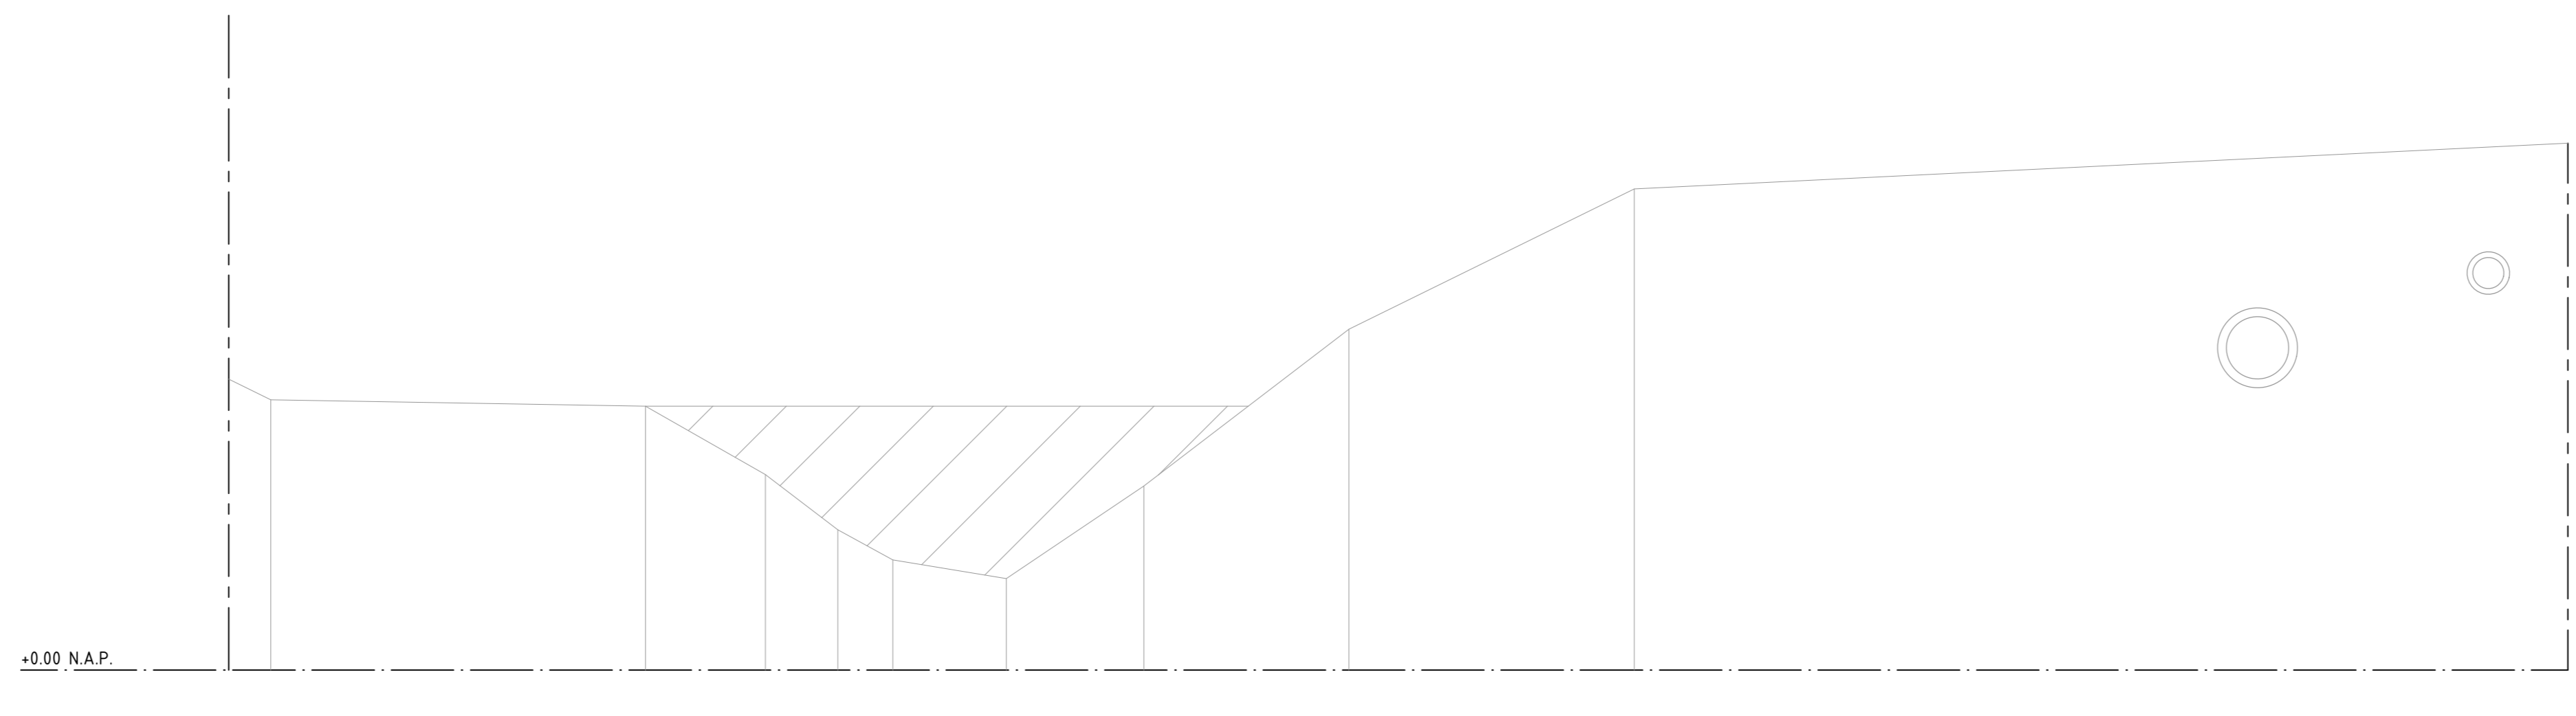


DOORSNEDE 5-5

SCHAAL 1:50

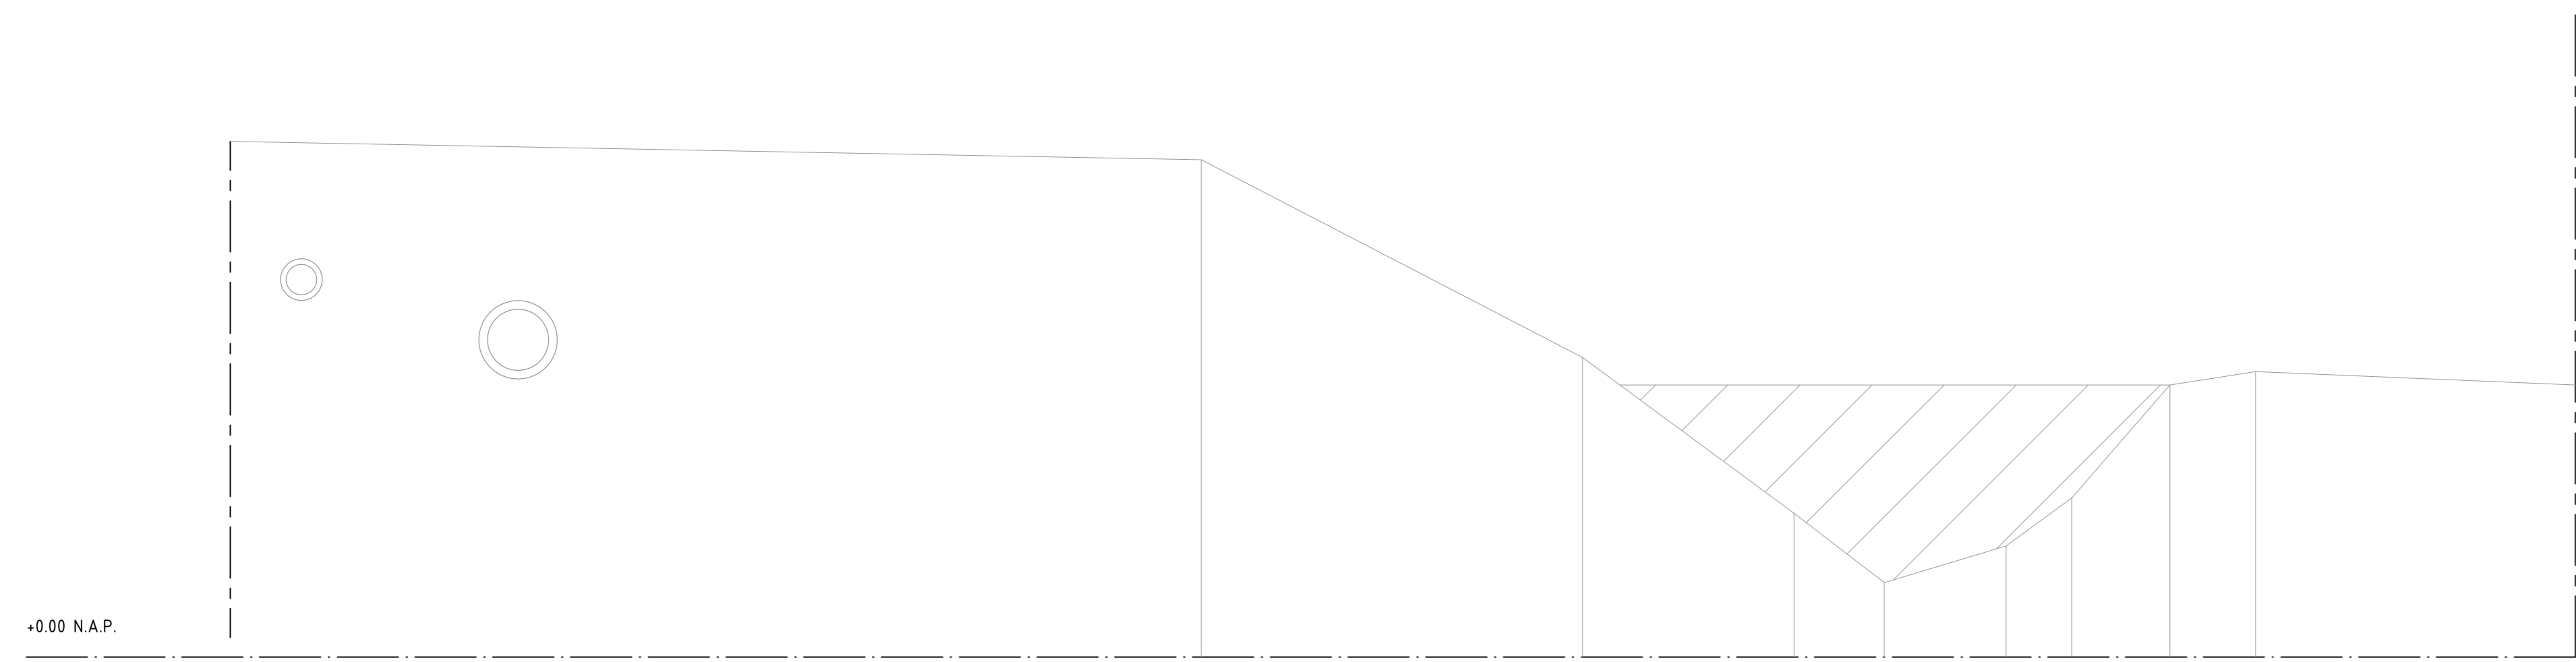

DOORSNEDE 6-6

SCHAAL 1:50

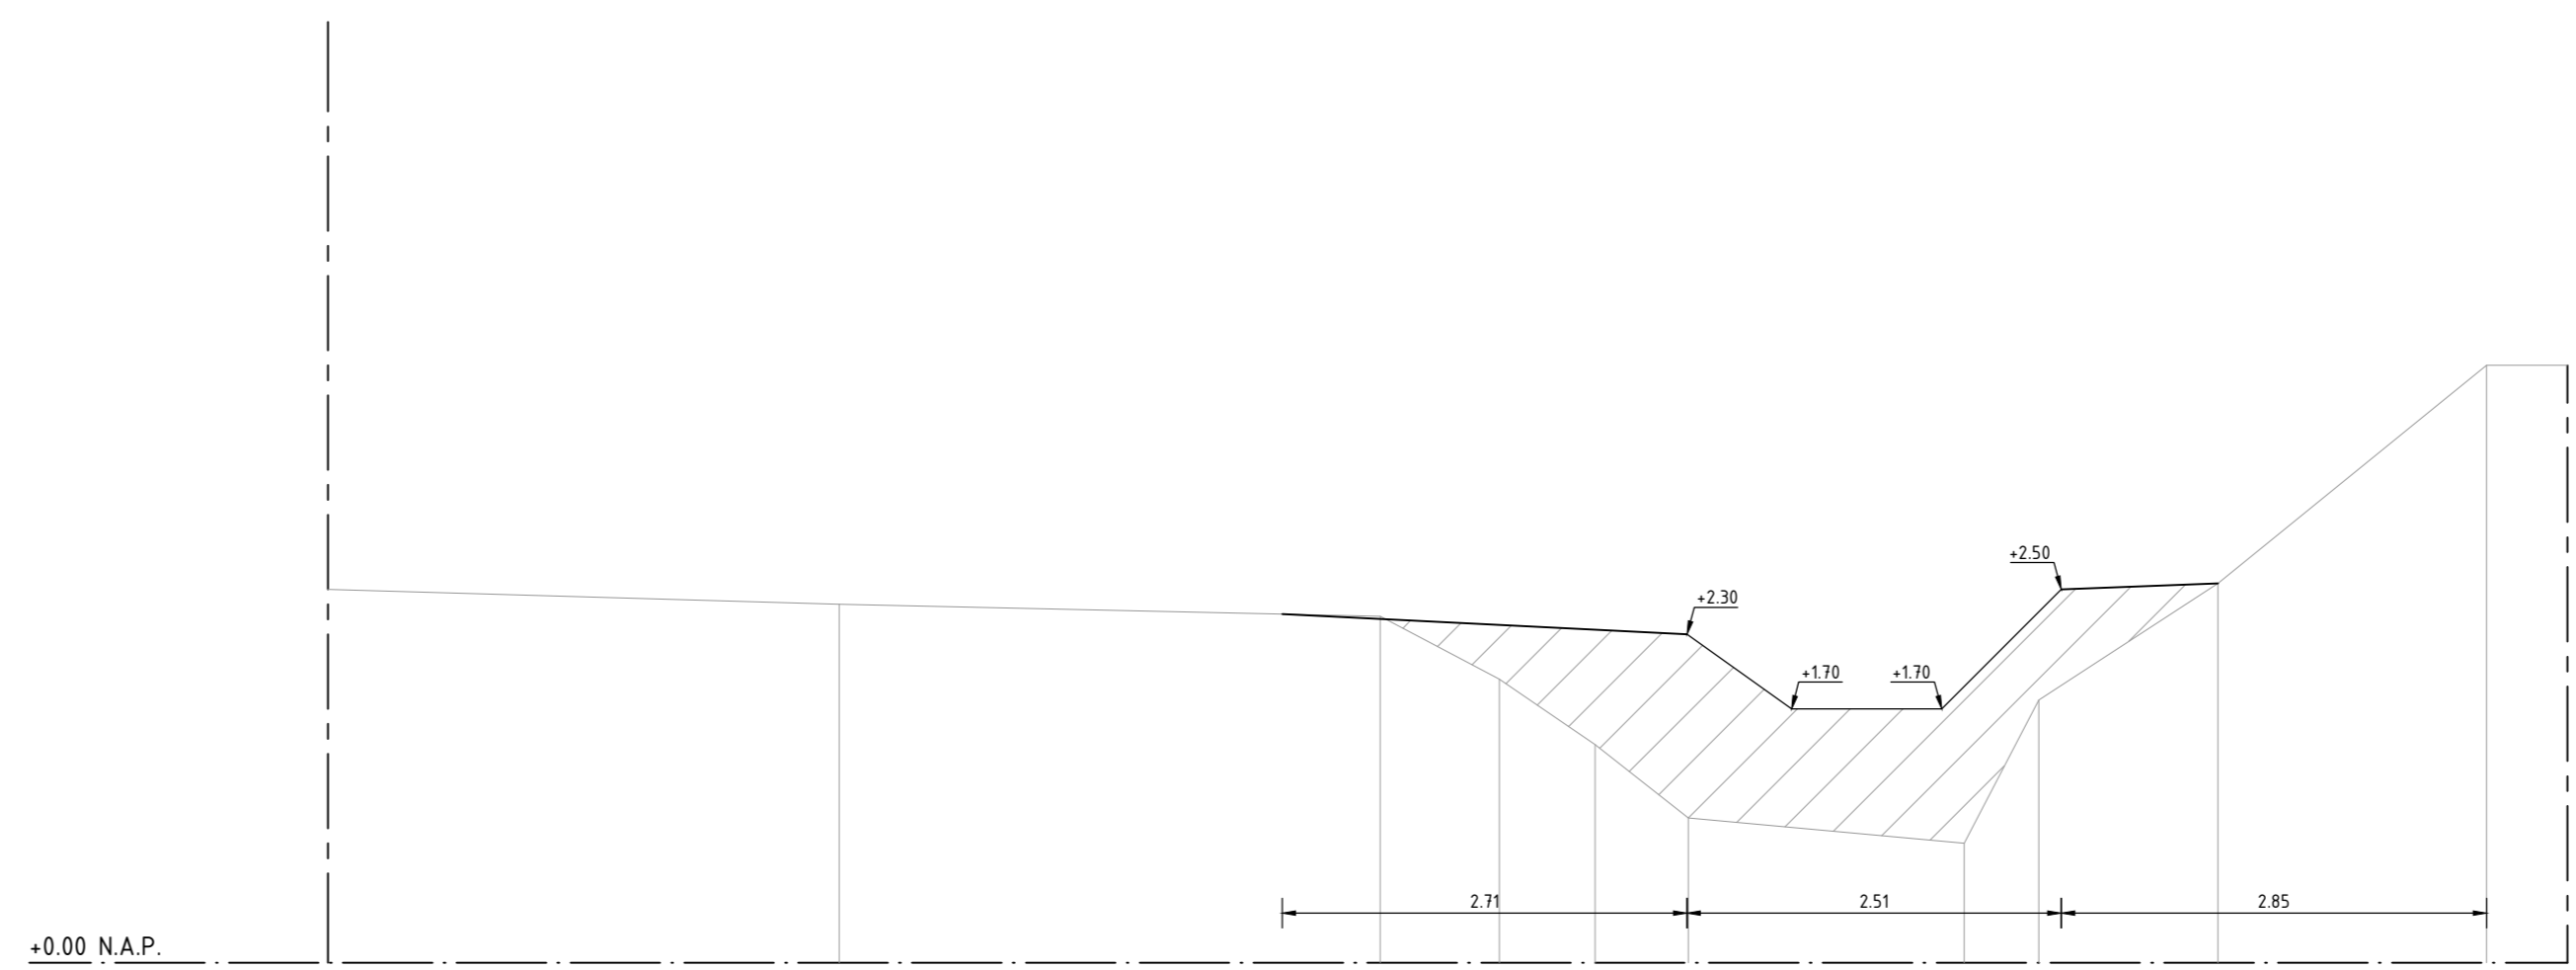

DOORSNEDE 7-7

SCHAAL 1:50

0 5 10 15 20m
 MATEN IN METERS TENZIJ ANDERS VERMELD
 HOOGTEMATEN IN METERS TEN OPZICHTE VAN N.A.P.
 MATERIALEN IN MILLIMETERS TENZIJ ANDERS VERMELD

WBD24-831949-C

Project: UITBREIDING DC ETTEN-LEUR
 Onderdeel: DWARSPROFIELEN FASE 2A BLAD 1 VAN 2

Datum: 11-08-2023 | Afdeling: AD | Schaal: 1:50
 Fase: BESTEK | Toestand: DEFINITIEF 1.0 | Tekeningnummer: 22-606-01-TEK-BST-25

Onderscheper: L&L Nienhuis
 Onderneming: L&L Nienhuis bv
 Postbus 156
 1270 AD Huzen

