



HOOGTE BESTAAND	
AFSTAND BESTAAND	

**DOORSNEDE 8-8**  
SCHAAL 1:50

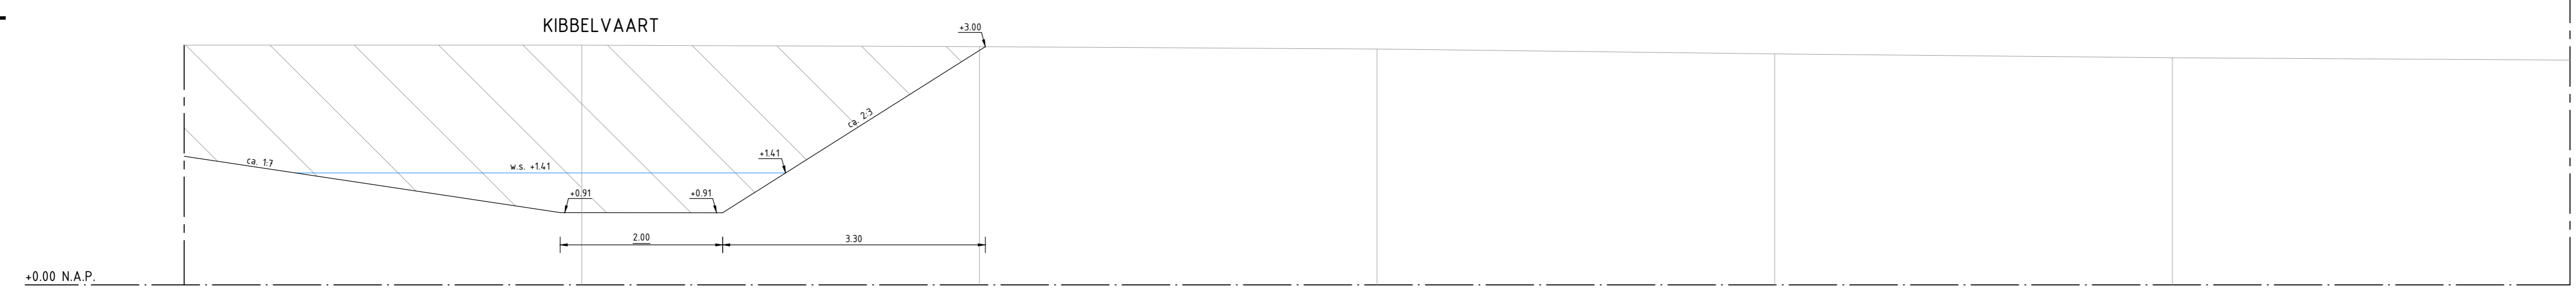

HOOGTE BESTAAND	
AFSTAND BESTAAND	

**DOORSNEDE 9-9**  
SCHAAL 1:50

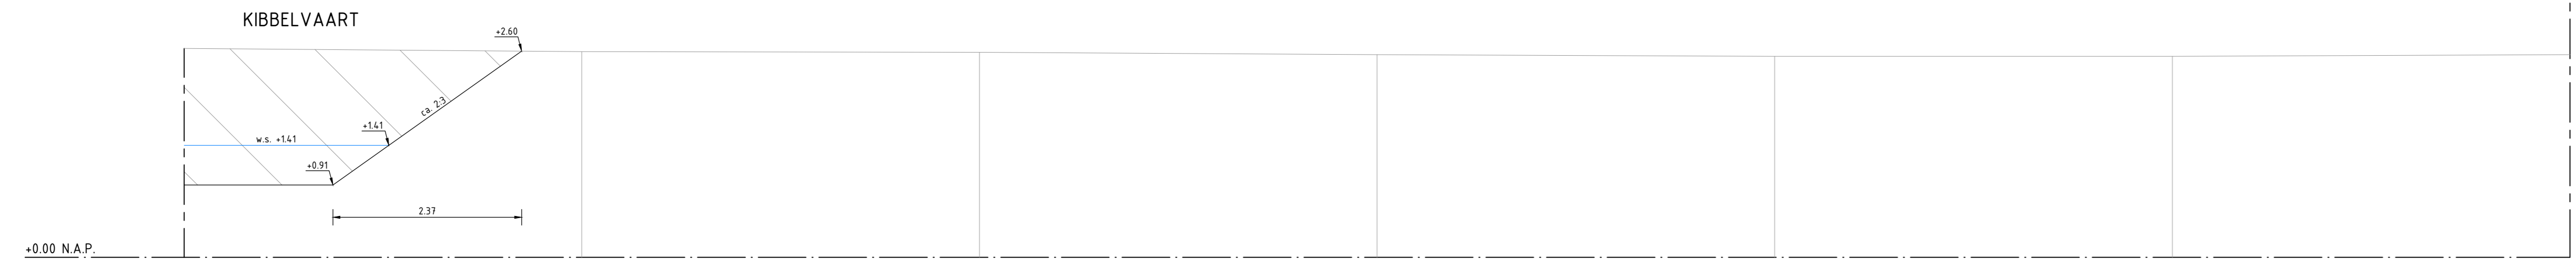

HOOGTE BESTAAND	
AFSTAND BESTAAND	

**DOORSNEDE 10-10**  
SCHAAL 1:50

0 5 10 15 20m  
 MATEN IN METERS TENZIJ ANDERS VERMELD  
 HOOGTEMATEN IN METERS TEN OPZICHT VAN N.A.P.  
 MATERIALEN IN MILLIMETERS TENZIJ ANDERS VERMELD

**WBD24-831949-C**

Project: **UITBREIDING DC ETTEN-LEUR**  
 Onderdeel: **DWARSPROFIELEN FASE 2A BLAD 2 VAN 2**

Datum: 13-08-2023	Formaat: A0	Schaal: 1:50	Tekeningnummer: 22-606-01-TEK-BST-26
Fase: BESTEK	Status: DEFINITIEF	Version: 1.0	

Opdrachtgever: **Uff Meestershof GmbH**  
 Postbus 156  
 1270 AD Huzen

**L&L**  
 Gemeentelijk Ontwerp Bureau  
 3720 ZH Zevenhuizen  
 0375 38 02 31  
 0375 38 02 32

**Maas Nienhuis**  
 waterbouw  
 Gemeentelijk Ontwerp Bureau  
 3720 ZH Zevenhuizen  
 0375 38 02 31  
 0375 38 02 32