


LEGENDA

- Werkgrens
- Perceelsgrens
- Bebouwing
- Materiaalgrens
- Zone hoofdspoorweg
- Obstaak vrije zone 5,00 m t.b.v. poelen
- Bestaand HWA riool incl. b.o.b., diameter en materiaal
- Bestaand VWA riool incl. b.o.b., diameter en materiaal
- Bestaand HWA inspectieput incl. putnummer en dekselhoogte
- Bestaand VWA inspectieput incl. putnummer en dekselhoogte
- Bestaand bomen
- Planten van Alnus Glutmosa
- Planten van Tilia
- Aanbrengen opsluitband 80x200 mm, kleur: grijs
- Aanbrengen opsluitband 100x200 mm, kleur: grijs
- Aanbrengen opsluitband 120x250 mm, kleur: grijs
- Aanbrengen opsluitband 200x250 mm, kleur: grijs
- Aanbrengen trottoirband 180/200x250 mm, kleur: grijs
- Aanbrengen verloopband TB 180/200x250 mm, kleur: grijs
- Aanbrengen HWA riool incl. b.o.b., diameter en materiaal
- Aanbrengen VWA riool incl. b.o.b., diameter en materiaal
- Aanbrengen drainage incl. b.o.b., diameter en materiaal
- Aanbrengen drainage doorspuutput Ø315 mm
- Aanbrengen HWA inspectieput incl. putnummer en dekselhoogte
- Aanbrengen VWA inspectieput incl. putnummer en dekselhoogte
- Aanbrengen HWA inspectieput, kruisingsput
- Aanbrengen HWA inspectieput, hondenhokput
- Aanbrengen VWA inspectieput, hondenhokput
- Aanbrengen trottoirkalk
- Aanbrengen hekwerk op scheiding waterschap - gemeente
- Aanbrengen prefab keerwanden inclusief hoogtes
- Aanbrengen BSS keiformaat, blokverband, kleur: grijs
- Inzaaien gras
- Aanbrengen prefab betonplaten t.b.v. bouwvrij
- Aanbrengen bodembescherming t.p.v. uitstroombak, type: Betonat PE-VB
- Fundering zand voor zandbed 250 mm, afdekken met geotextiel
- Aanbrengen grasbetontegels 600x400x120 mm, kleur: grijs halfsteensverband, op zandbed
- Aanbrengen grasbetontegels 600x400x120 mm, kleur: grijs halfsteensverband, straatlaag 50 mm zand, menggranulaat 250 mm
- Aanbrengen argec korrels in rioolsleuf
- Te planten bomen

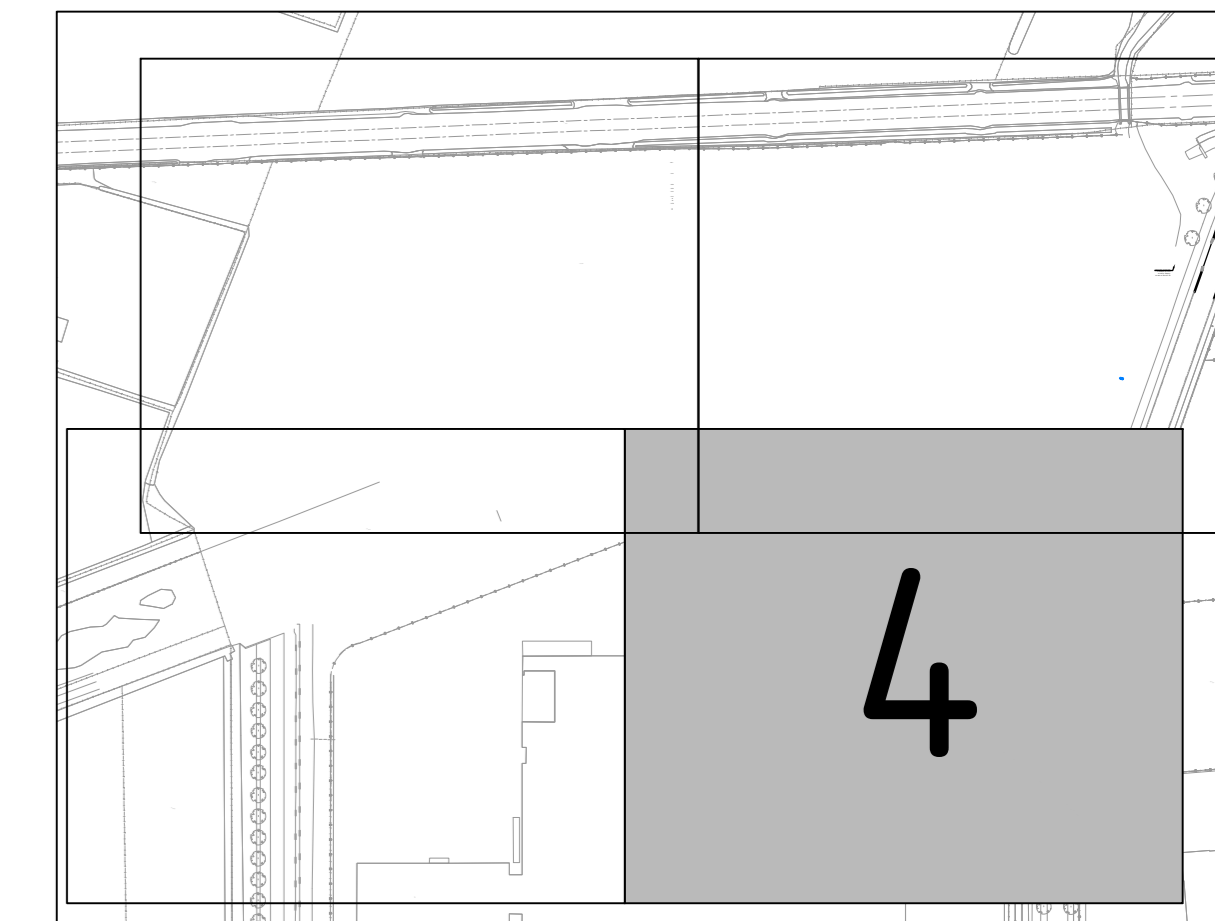

DE LIGGING VAN KABELS EN LEIDINGEN OP DEZE TEKENING ZIJN INDIKATIEF WEERGEGEVEN. VOOR DE EXACTE LIGGING VAN DE KABELS EN LEIDINGEN DIENT CONTACT TE WORDEN OPGEKOMEN MET DE BETREFFENDE NETBEHEERDER. AAN DEZE TEKENING KUNNEN DAN OOK GEEN RECHTEN WORDEN ONTLEEND. MAAS & NIENHUIS IS DAN OOK NIET AANSPRAKELIJK VOOR SCHADE DIE HET GEVULG IS VAN HET GEBRUIK VAN DEZE TEKENING.

MATEN IN METERS TENZIJ ANDERS VERMELD
HOOGTEMATEN IN METERS TEN OPZICHT VAN N.A.P.
MATERIALEN IN MILLIMETERS TENZIJ ANDERS VERMELD

WBD24-831949-D

Project: **UITBREIDING DC ETTEN-LEUR**
 Onderdeel: **NIUWE SITUATIE FASE 2C BLAD 4 VAN 4**

Datum: 26-09-2024 | Toestand: AD | Schaal: 1:200

Fase: **BESTEK** | Toestand: **DEFINITIEF 3.0** | Versie: 22-606-01-TEK-BST-24

Opdrachtgever: **Uff Meestershof GmbH**
 Postbus 156
 1270 AD Huzen

Maas & Nienhuis
 ontwerpbureau