
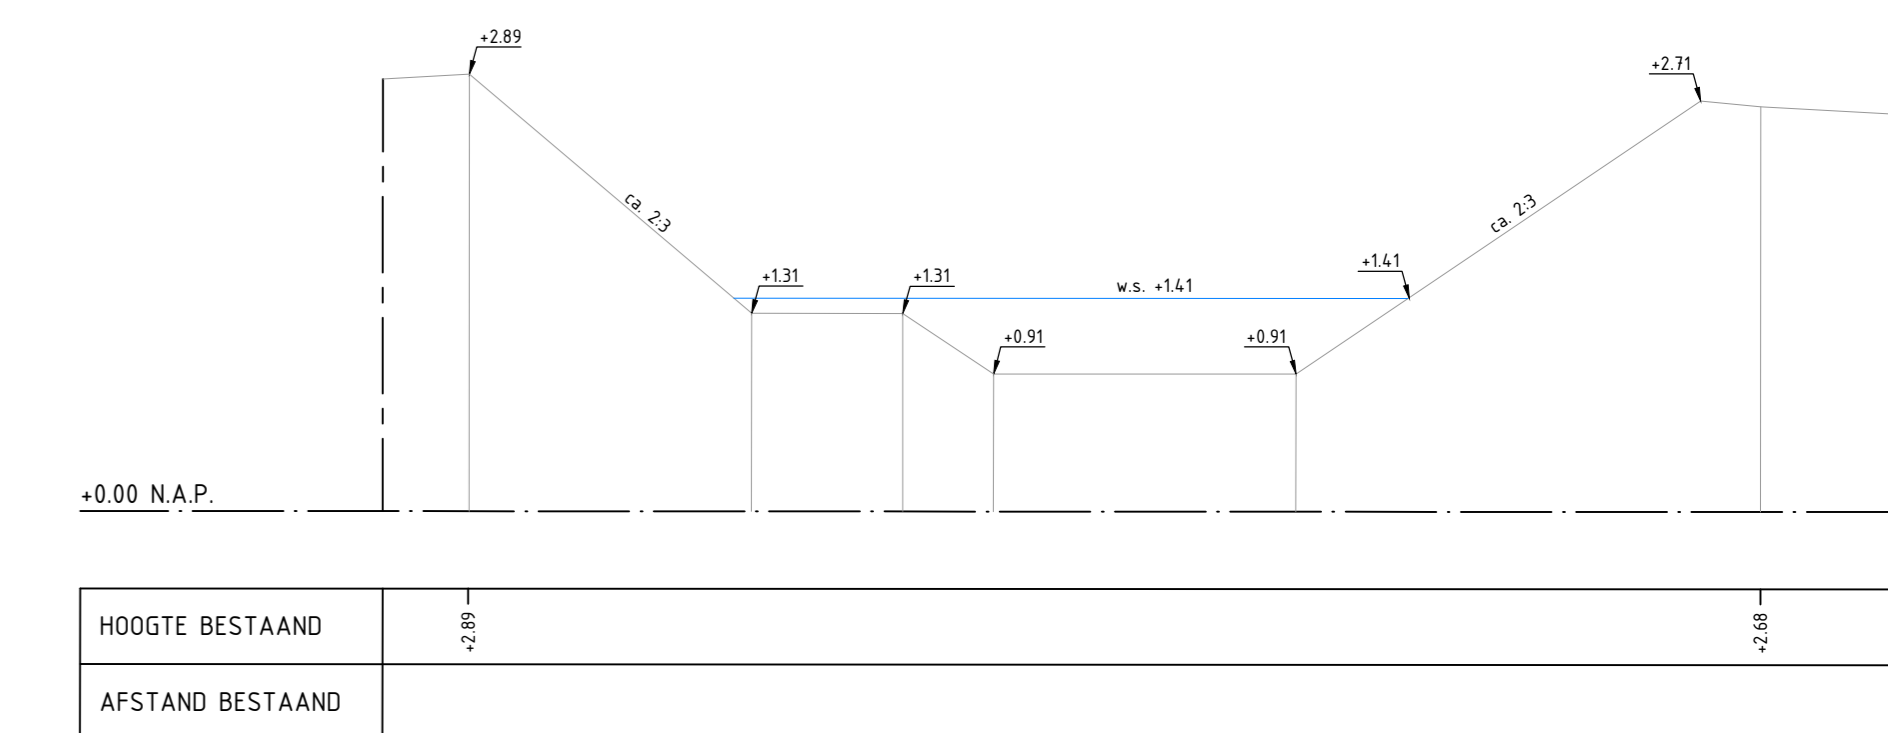
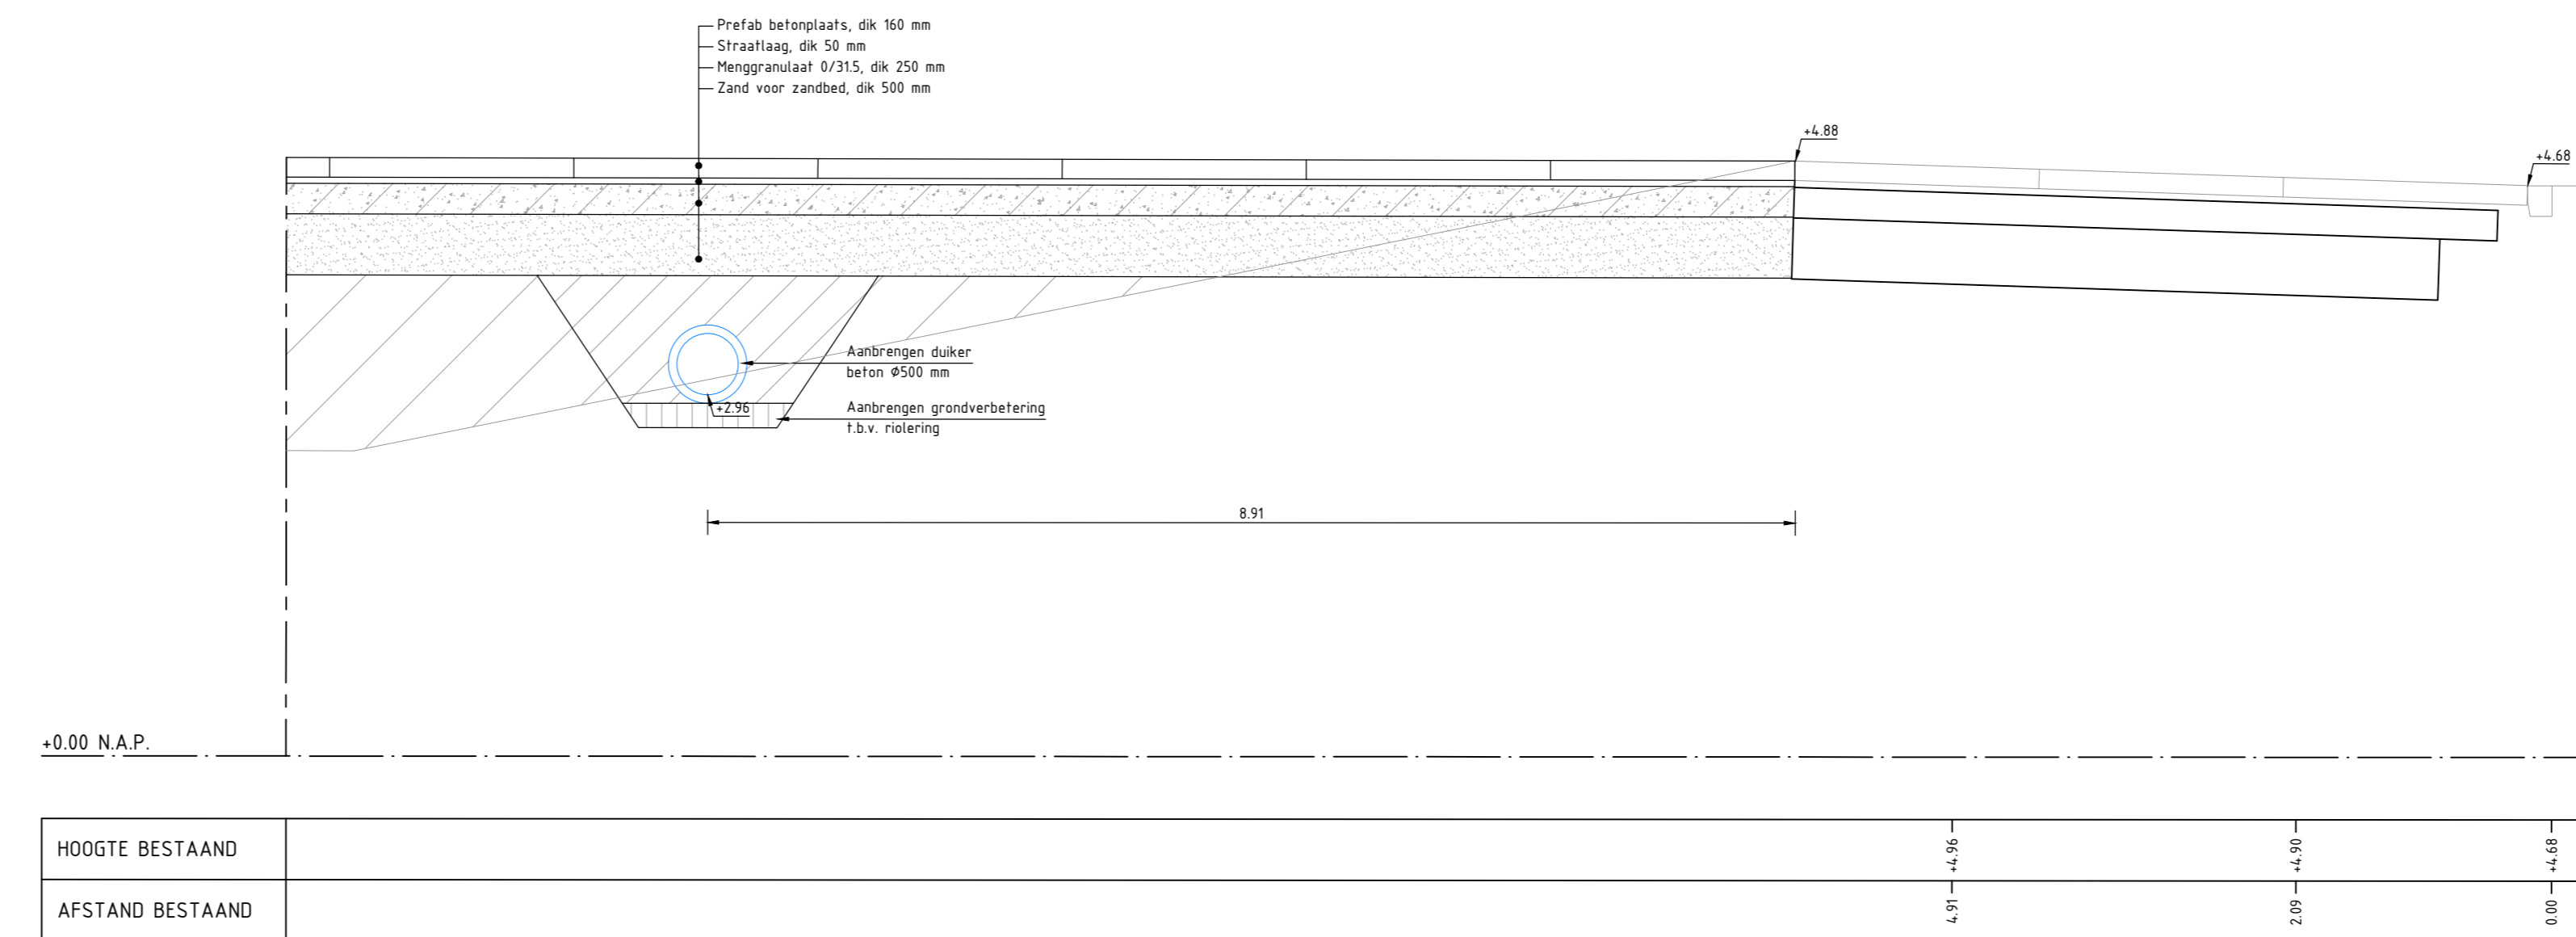


DOORSNEDE 1-1
 SCHAAAL 150



DOORSNEDE 7-7
 SCHAAAL 150

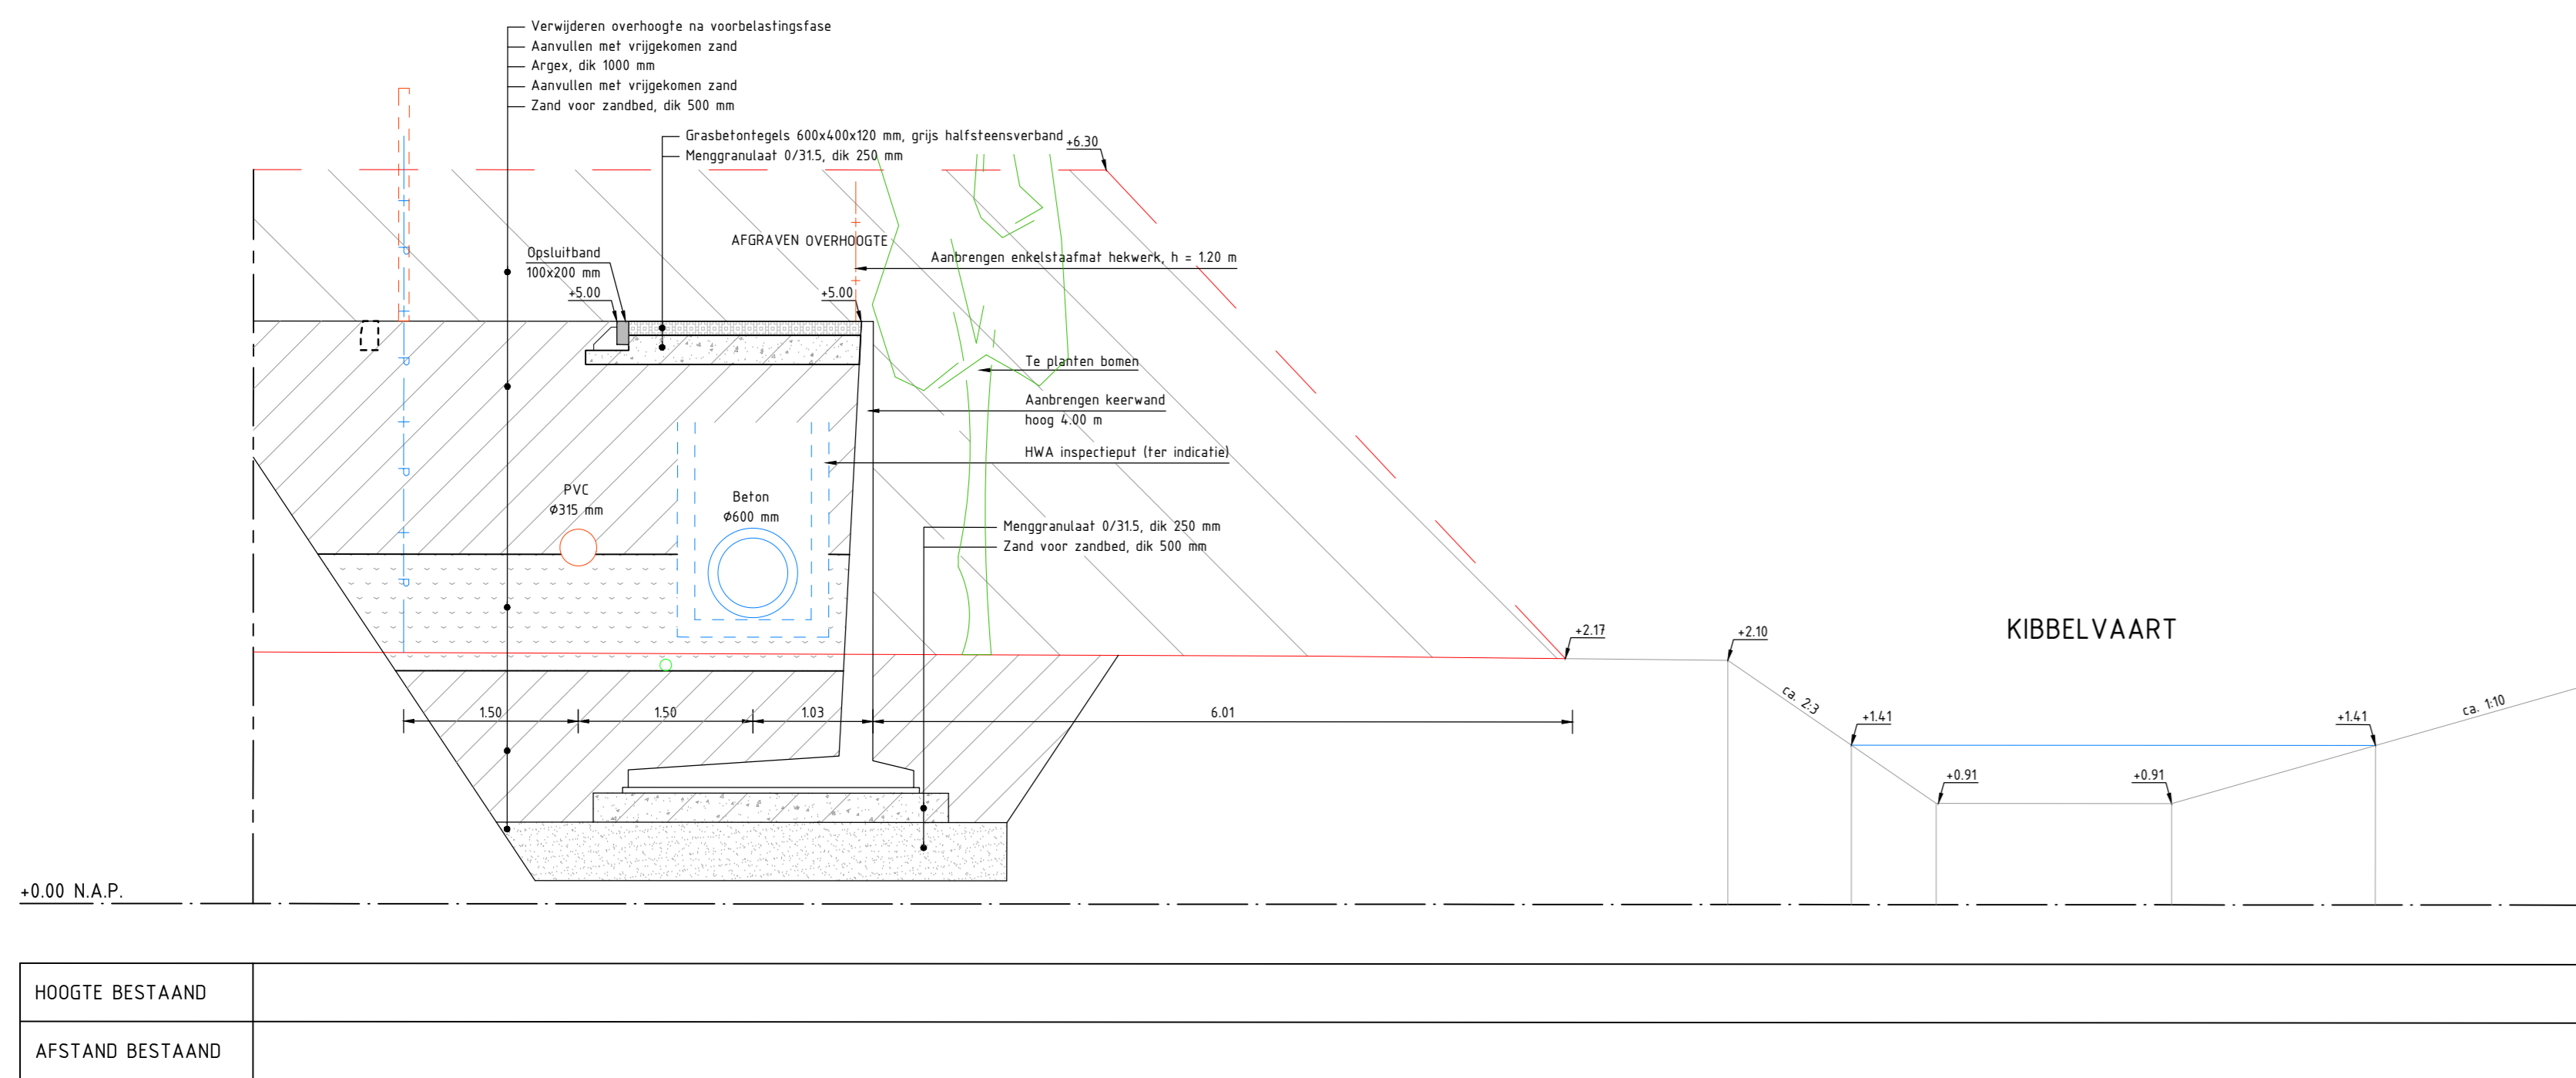

DOORSNEDE 2-2
 SCHAAAL 150


DOORSNEDE 3-3
 SCHAAAL 150

DOORSNEDE 4-4
 SCHAAAL 150

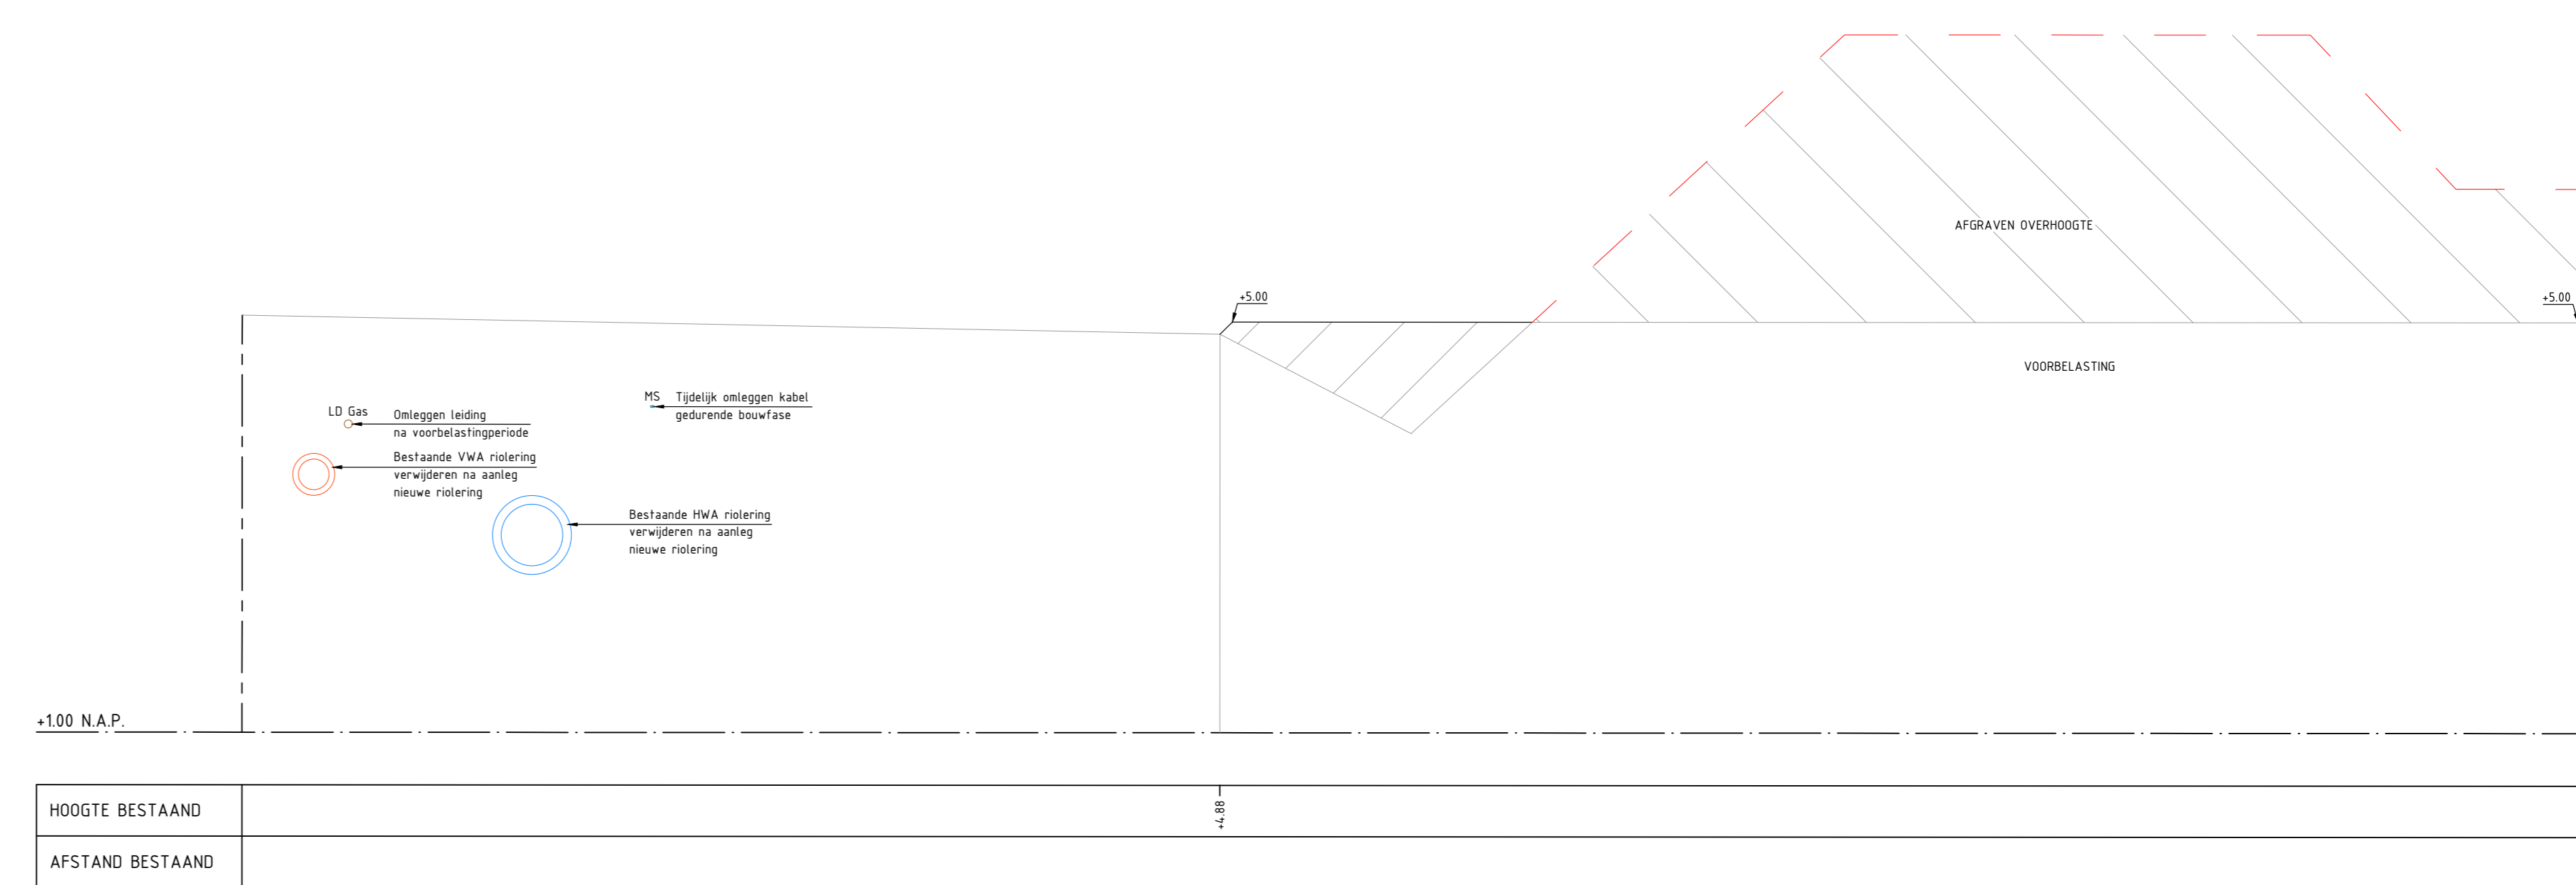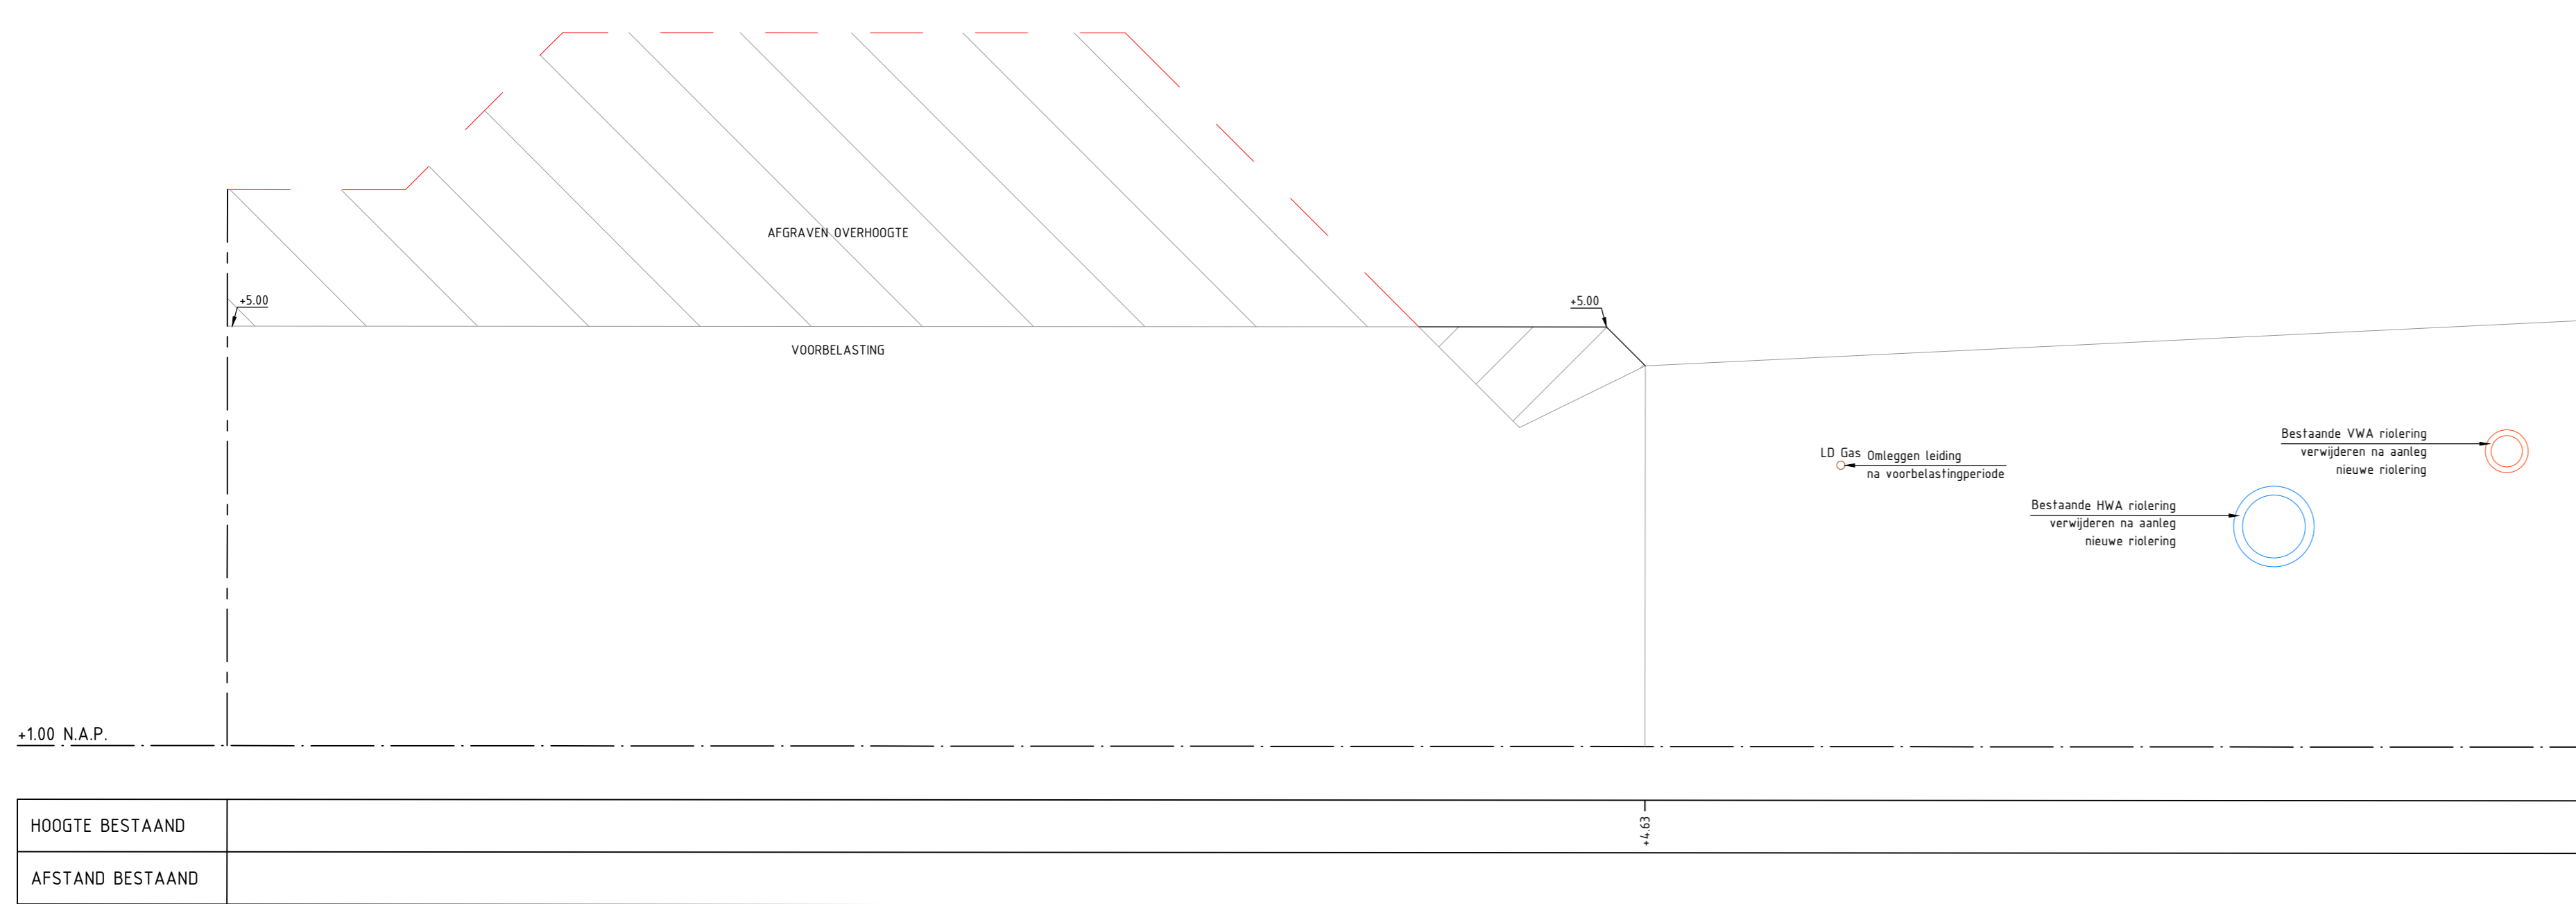

DOORSNEDE 5-5
 SCHAAAL 150

DOORSNEDE 6-6
 SCHAAAL 150

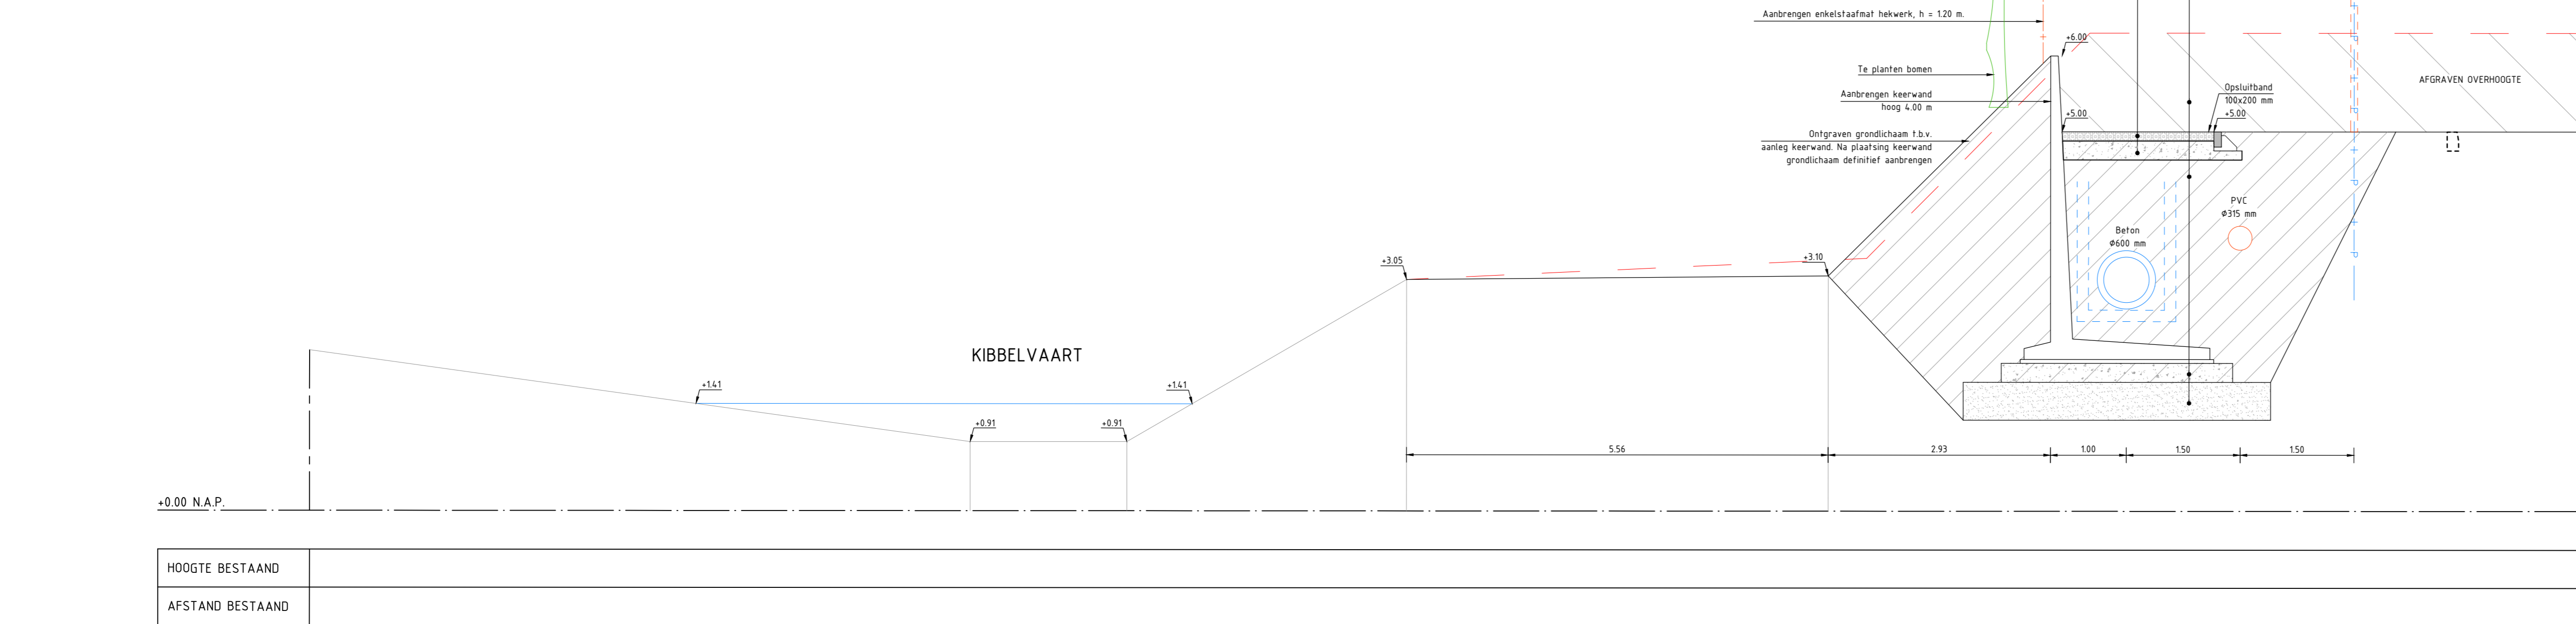

DOORSNEDE 8-8
 SCHAAAL 150

0 5 10 15 20m
 MATEN IN METERS TENZIJ ANDERS VERMELD
 HOOGTEMATEN IN METERS TEN OPZICHT VAN N.A.P.
 MATERIALEN IN MILLIMETERS TENZIJ ANDERS VERMELD

WBD24-831949-D

Project:
UITBREIDING DC ETTEN-LEUR
 Onderdeel:
DWARSPROFIELEN FASE 2C BLAD 1 VAN 2

Datum: 26-09-2024 | Formaat: A0 | Schaal: 1:200

Fase: BESTEK | Versie: DEFINITIEF 3.0 | Tekeningnummer: 22-606-01-TEK-BST-29

Opdrachtgever:
 Uff Meesters/GmbH
 Postbus 156
 1270 AD Huzen

Maas & Nienhuis
 civieltechniek

© 2024 Maas & Nienhuis
 1270 AD Huzen
 www.maas-nienhuis.nl