


- Bestaande HWA terreinriolering o.b.v. revisie tekening Van den Berk Tjong
- Bestaande HWA gemeentelijke riolering
- Bestaande VVA gemeentelijke riolering
- Bestaande HWA inspectieputten
- Bestaande VVA inspectieputten
- Opsluitband 100x200 mm
- Trottoirband 130/150x250 mm
- Trottoirband 180/200x250 mm
- Verlooppanden
- v01 = trottoirband 130/150x250 mm ↔ 180/200x250 mm
- v02 = trottoirband 180/200x250 mm ↔ maaiveld
- Goot van strekplaat van BSS KF, kleur grijs
- Strekplaat van BSS KF, kleur grijs
- Aanbrengen superplint van vangrail profiel, type B
- Aanbrengen asfalt, kleur zwart
- Aanbrengen asfalt, kleur rood
- Aanbrengen betonvoer (door derden in het werk gestort)
- Aanbrengen dubbelklinkers KF, linkverband kleur rood
- Aanbrengen H-klinkers, dik 100 mm kleur grijs
- Aanbrengen gasbetontegels 400x600x100 mm
- Aanbrengen BSS KF, elleboogverband kleur grijs
- Aanbrengen betontegels 300x300x50 mm kleur grijs
- Aanbrengen stootplaten 1,00x1,00x12 m
- Aanbrengen betontegels 300x300x50 mm kleur grijs
- Aanbrengen straatkolk, incl. kolkleiding PPØ125 mm
- Aanbrengen straatkolk, incl. kolkleiding PPØ125 mm
- Aanbrengen straatkolk aansluiten op VVA incl. kolkleiding PPØ125 mm
- Aanbrengen inlaat PP Ø160 mm, voorzien van zettingsmof
- Aanbrengen liggoot met roosterdekseel
- Aanbrengen prefab verlaten goot, incl. zandvanger
- Aanbrengen prefab open goot, incl. zandvanger
- Aanbrengen HWA terreinriolering incl. inspectieput, b.o.b. materiaal en diameter
- Aanbrengen ITR terreinriolering incl. inspectieput, b.o.b. materiaal en diameter
- Aanbrengen VVA terreinriolering incl. inspectieput, b.o.b. materiaal en diameter
- Aanbrengen afscheider (categorie 3) t.b.v. VVA riolering
- Aanbrengen olie/benzine afscheider, incl. minimale capaciteit
- Aanbrengen laadpaal persoonsauto's, fundering op betonnen plaat 1,00x2,00 m
- Aanbrengen trekputten t.b.v. mantelbuizen (diverse afmetingen)
- Aanbrengen mantelbuizen incl. aantal en diameter t.b.v. elektra
- Aanbrengen mantelbuizen incl. aantal en diameter t.b.v. data
- Aanbrengen slagboom, type Heras HTB 350 m, gechromateerd, RAL 7016
- Aanbrengen draaipoort, type Heras Europort, RAL-kleur zoals aangegeven in hekwerk hoog 2,00 m
- Aanbrengen spijlenhekwerk, hoog 2,00 m, Heras Uhi Security UNI-SEC 200 RAL-kleur zoals aangegeven in de kleurenstaat
- Aanbrengen hekwerk van Greenwall, hoog 2,00 m boven maaiveld
- Aanbrengen hekwerk van Greenwall, hoog 3,50 m boven maaiveld
- Aanbrengen aanrijtbeveiliging van beton, hoog ca. 1,00 m
- Aanbrengen blokkervand (door derden)
- Aanbrengen beplanting, type Euonymus
- Herstellen bestaande barm na werkzaamheden
- Te planten bomen
- Aanbrengen markering 0,30-2,70 m, breed 100 mm van thermoplast
- Aanbrengen markering 1,00-1,00 m, breed 100 mm van thermoplast

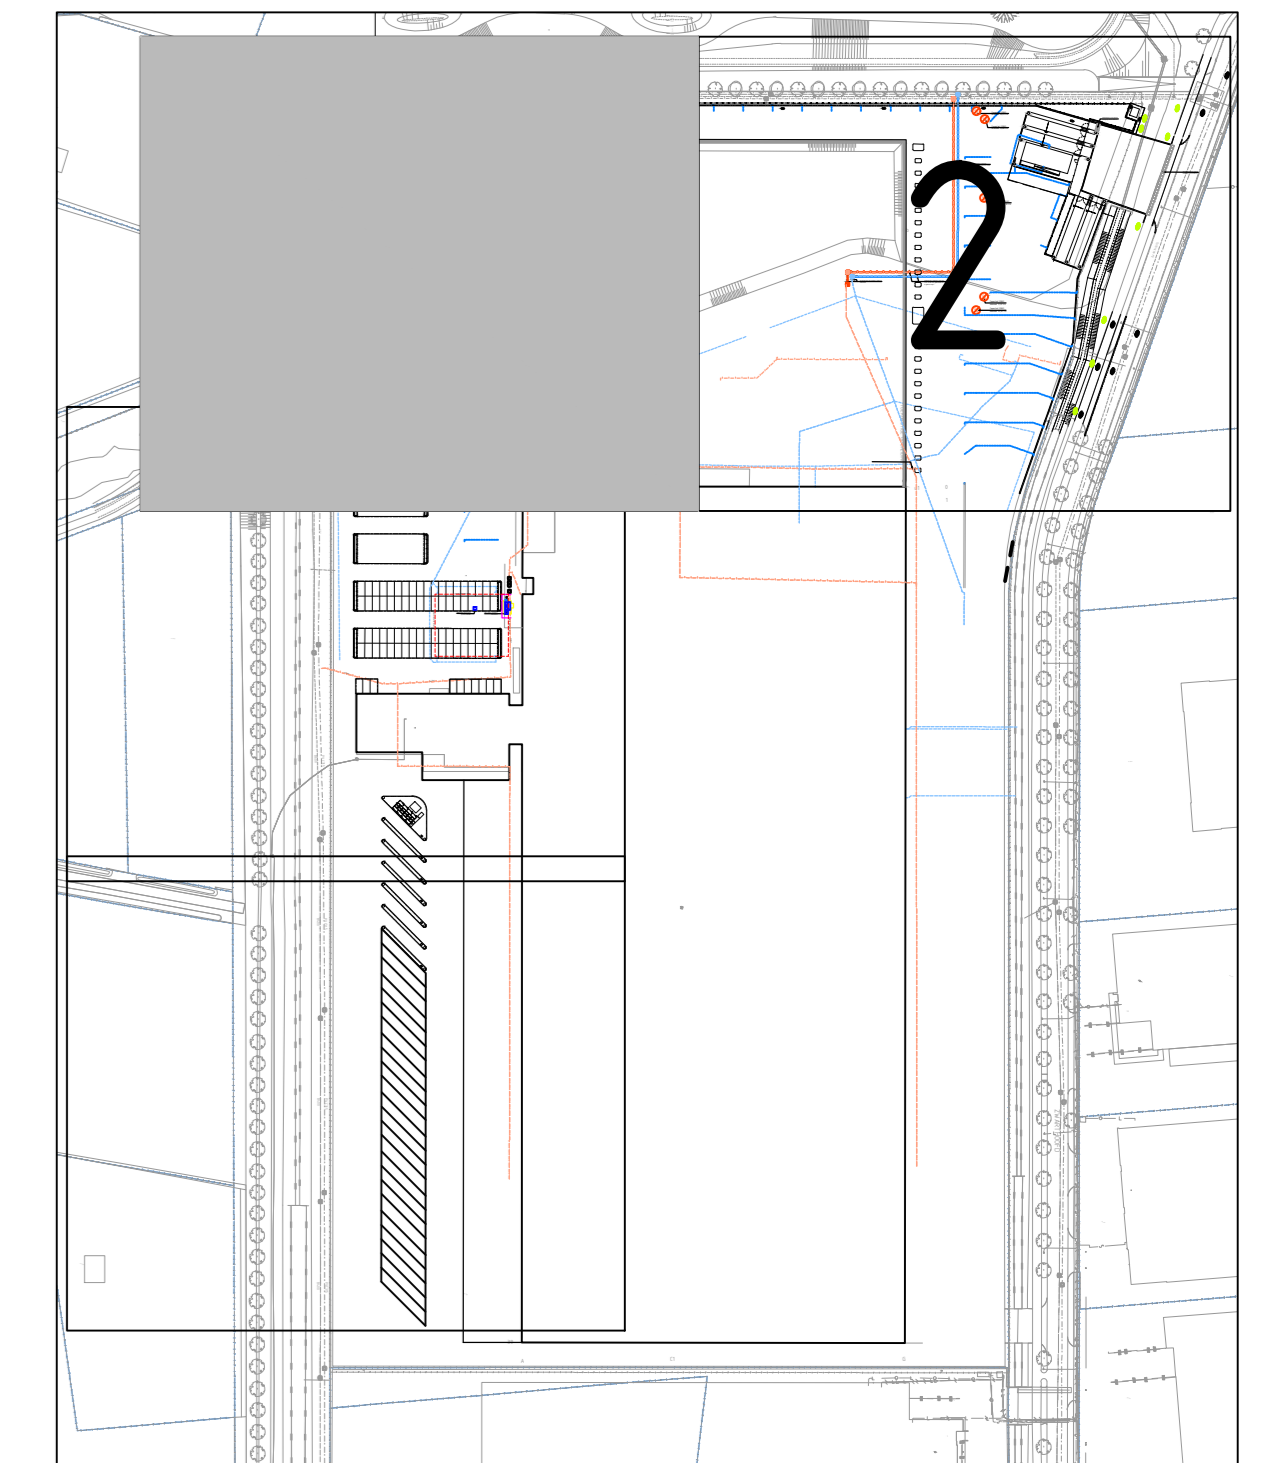

DE LIGGING VAN KABELS EN LEIDINGEN OP DEZE TEKENING ZIJN INDIKATEEF WEERGEGEVEN. VOOR DE EXACTE LIGGING VAN DE KABELS EN LEIDINGEN DIENT CONTACT TE WORDEN OPGEHOUDEN MET DE BETREFFENDE NETBEHEERDER. AAN DEZE TEKENING KUNNEN DAN OOK GEEN RECHTEN WORDEN ONTLEEND. MAAS & NIENHUIS IS DAN OOK NIET AANSPRAKELIJK VOOR SCHADE DIE HET GEVULG IS VAN HET GEBRUIK VAN DEZE TEKENING.

MATEN IN METERS TENZIJ ANDERS VERMELD
 HOOGTEMATEN IN METERS TEN OPZICHTE VAN REFERENTIEPEL (+0.00)
 MATERIALEN IN MILLIMETERS TENZIJ ANDERS VERMELD

WBD24-831949-D

Project: **UITBREIDING DC ETTEN-LEUR**
 Onderdeel: **FASE 3 NIEUWE SITUATIE BLAD 2 VAN 3**

Datum: 18-07-2024 | Toestand: AD | Schaal: 1:200

Fase: **BESTEK** | Versie: **DEFINITIEF 1.0** | Tekeningnummer: **22-606-01-TEK-BST-41**

Opdrachtgever: **Uitbreiding DC Etten-Leur**
 Postbus 156
 1270 AD Huzen

Maas & Nienhuis
 ontwerpbureau

22-606-01-TEK-BST-40
 22-606-01-TEK-BST-41
 T-40
 F-42