


- Bestaande HWA terreinriolering o.b.v. revisie tekening Van den Berk Tjong
- Bestaande VWA terreinriolering o.b.v. revisie tekening Van den Berk Tjong
- Bestaande gemeentelijke riolering
- Bestaande HWA inspectieputten
- Bestaande VWA inspectieputten
- Opstuitband 100x200 mm
- Trottoirband 130/150x250 mm
- Trottoirband 180/200x250 mm
- Verloopbanden
- v01 = Trottoirband 130/150x250 mm ↔ 180/200x250 mm
- v02 = Trottoirband 180/200x250 mm ↔ maaiveld
- Goot van strekelaag van BSS KF, kleur grijs
- Strekelaag van BSS KF, kleur grijs
- Aanbrengen superplint van vangrail profiel, type B
- Aanbrengen asfalt, kleur zwart
- Aanbrengen asfalt, kleur rood
- Aanbrengen betonvloer (door derden in het werk gestort)
- Aanbrengen dubbelklinkers KF, linverband kleur rood
- Aanbrengen H-klinkers, dik 100 mm kleur grijs
- Aanbrengen grasbetontegels 400x600x100 mm
- Aanbrengen BSS KF, elleboogverband kleur grijs
- Aanbrengen betontegels 300x300x50 mm kleur grijs
- Aanbrengen stootplaten 1,00x1,00x0,12 m
- Aanbrengen betontegels 300x300x50 mm kleur grijs
- Aanbrengen trottoirkolk, incl. kolkleiding PPØ125 mm
- Aanbrengen straatkolk, incl. kolkleiding PPØ125 mm
- Aanbrengen straatkolk, aansluiten op VWA incl. kolkleiding PPØ125 mm
- Aanbrengen inlaat PP Ø160 mm, voorzien van zettingsmof
- Aanbrengen ligsgoot met roosterdekseel
- Aanbrengen prefab verholten goot, incl. zandvanger
- Aanbrengen prefab open goot, incl. zandvanger
- Aanbrengen HWA terreinriolering incl. inspectieput, b.o.b., materiaal en diameter
- Aanbrengen ITR terreinriolering incl. inspectieput, b.o.b., materiaal en diameter
- Aanbrengen VWA terreinriolering incl. inspectieput, b.o.b., materiaal en diameter
- Aanbrengen afscheider (categorie 3) t.b.v. VWA riolering
- Aanbrengen olie/benzine afscheider, incl. minimale capaciteit
- Aanbrengen laadpaal persoonsauto's, fundering op betongplaat 1,00x2,00 m
- Aanbrengen trekputten t.b.v. mantelbuizen (diverse afmetingen)
- 3 x mantelbuizen PP Ø160
- 3 x mantelbuizen PP Ø160
- Aanbrengen mantelbuizen incl. aantal en diameter t.b.v. elektra
- Aanbrengen mantelbuizen incl. aantal en diameter t.b.v. data
- Aanbrengen slagboom, type Heras HTB 350 m, getromateerd, RAL 7016
- Aanbrengen draaipoort, type Heras Europort, RAL-kleur zoals aangegeven in hekwerk hoog 2,00 m
- Aanbrengen spijlenhekwerk, hoog 2,00 m, Heras Uhl Security UNI-SEC 200 RAL-kleur zoals aangegeven in de kleurstaat
- Aanbrengen hekwerk van Greenwall, hoog 2,00 m boven maaiveld
- Aanbrengen hekwerk van Greenwall, hoog 3,50 m boven maaiveld
- Aanbrengen aanrijtbeveiliging van beton, hoog ca. 1,00 m
- Aanbrengen blokkenvand (door derden)
- Aanbrengen beglazing, type Euonyms
- Herstellen bestaande berm na werkzaamheden
- Te planten bomen
- Aanbrengen markering 0,30-2,70 m, breed 100 mm van thermoplast
- Aanbrengen markering 1,00-1,00 m, breed 100 mm van thermoplast

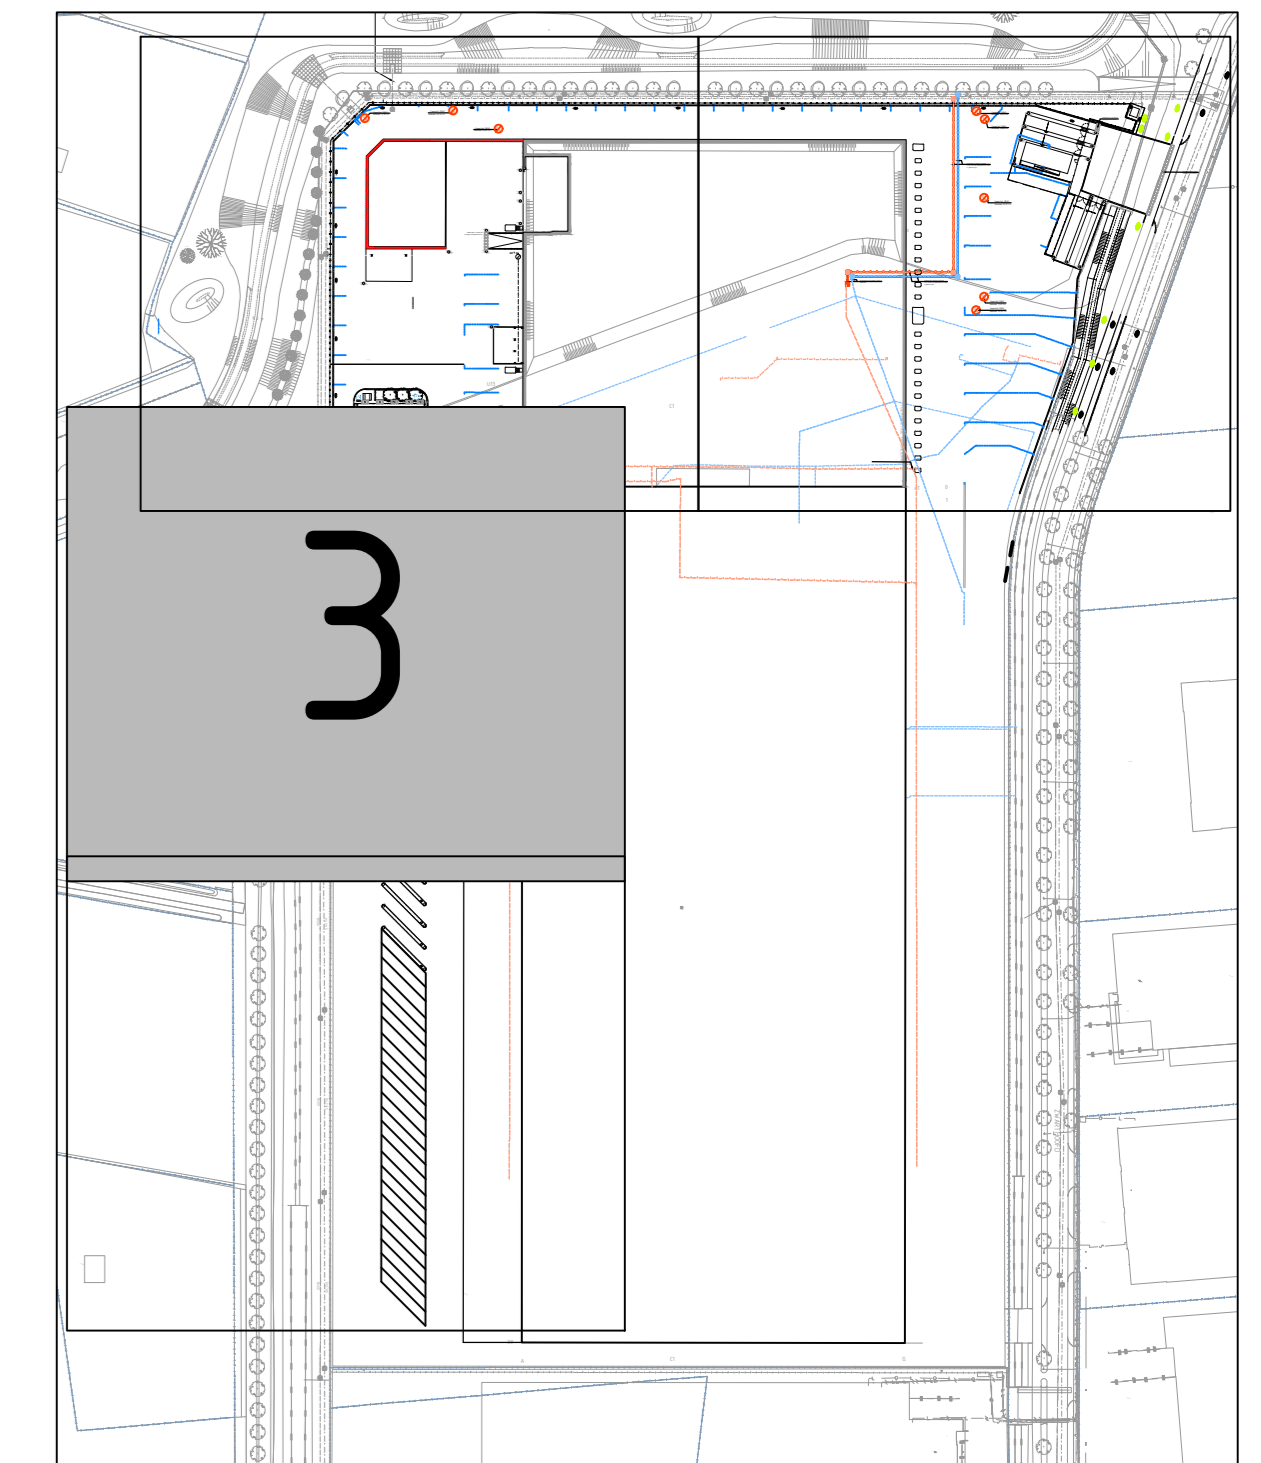

DE LIGGING VAN KABELS EN LEIDINGEN OP DEZE TEKENING ZIJN INDIKATEEF WEERGEGEVEN. VOOR DE EXACTE LIGGING VAN DE KABELS EN LEIDINGEN DIENT CONTACT TE WORDEN OPGENOMEN MET DE BETREFFENDE NETBEHEERDER. AAN DEZE TEKENING KUNNEN DAN OOK GEEN RECHTEN WORDEN ONTLEEND. MAAS & NIENHUIS IS DAN OOK NIET AANSPRAKELIJK VOOR SCHADE DIE HET GEVULG IS VAN HET GEBRUIK VAN DEZE TEKENING.

MATEN IN METERS TENZIJ ANDERS VERMELD  
HOOGTEMATEN IN METERS TEN OPZICHTE VAN REFERENTIEPEL (+0.00)  
MATERIALEN IN MILLIMETERS TENZIJ ANDERS VERMELD

**WBD24-831949-D**

Project: **UITBREIDING DC ETTEN-LEUR**  
Onderdeel: **FASE 3 NIEUWE SITUATIE BLAD 3 VAN 3**

Datum: 18-07-2024 | Toestand: AD | Schaal: 1:200

Fase: **BESTEK** | Versie: **DEFINITIEF 1.0** | Tekeningnummer: **22-606-01-TEK-BST-42**

Opdrachtgever: **Uff Meestershof GmbH**  
Postbus 156  
1270 AD Huzen

**Maas & Nienhuis**  
ontwerpbureau