

Informatie KLIK kadaster:
 Elektra laagspanning 400 volt, materiaal, omvang en diepteligheid onbekend,
 in gebruik, netbeheerder: Enexis Netbeheer BV
 Informatie KLIK kadaster:
 Waterleiding, materiaal, omvang en diepteligheid onbekend,
 in gebruik, netbeheerder: Vitens

Voorde, zie detail Voorde op tekening 0292
 Waterdiepte in voorde maximaal 0,30 m

Voorde, zie detail Voorde op tekening 0292
 Waterdiepte in voorde maximaal 0,30 m

LEGENDA



- BESTAANDE SITUATIE**
- Onderhoudspad
 - Geometrie (bron: BGT)
 - Kadastrale perceelsgrens (indicatieve weergave) (bron: digitale kadastrale kaart PDOK)
 - Hoogte maaiveld in meters t.o.v. NAP (bron: AHN)
 - Data, kabel / mantelbuis of kabelbed (bron: KLIC 07-08-2023)
 - Elektra, middenspanning, kabel / mantelbuis of kabelbed (bron: KLIC 07-08-2023)
 - Elektra, laagspanning, kabel / mantelbuis of kabelbed (bron: KLIC 07-08-2023)
 - Gas, hoge druk, leiding / mantelbuis of kabelbed (bron: KLIC 07-08-2023)
 - Gas, lage druk, leiding / mantelbuis of kabelbed (bron: KLIC 07-08-2023)
 - Water, leiding / mantelbuis (bron: KLIC 07-08-2023)
 - Eis voorzorgsmaatregelen, zie bijlagen KLIC (bron: KLIC 07-08-2023)
 - Grondboring meetpunt d.d. april en mei 2024
 - Sondering d.d. mei 2024
- NIEUWE SITUATIE**
- Onderhoudspad
 - Betonverharding, voorde, laagdikte 200 mm op gebroken puin
 - Gras
 - Ontgraven vispaaiplaats
 - Waterlijn +5,75 m NAP
 - Hoogtelijn
 - Hoogte maaiveld in m t.o.v. NAP

OPMERKINGEN:

- Maten in meters en materiaalmaten in millimeters, tenzij anders aangegeven.
- Hoogtemaatvoering in meters t.o.v. NAP, tenzij anders aangegeven.
- Hoeken in graden.
- Coördinaten in meters t.o.v. Rijksdriehoeksstelsel.

MAATREGEL SPECIFIEK:

- Voor dwarsprofielen en detail zie tekening 1291396-TE-ALG-DO-0292

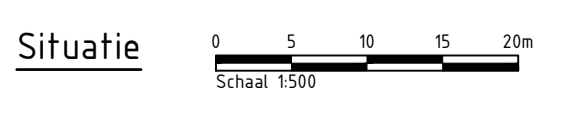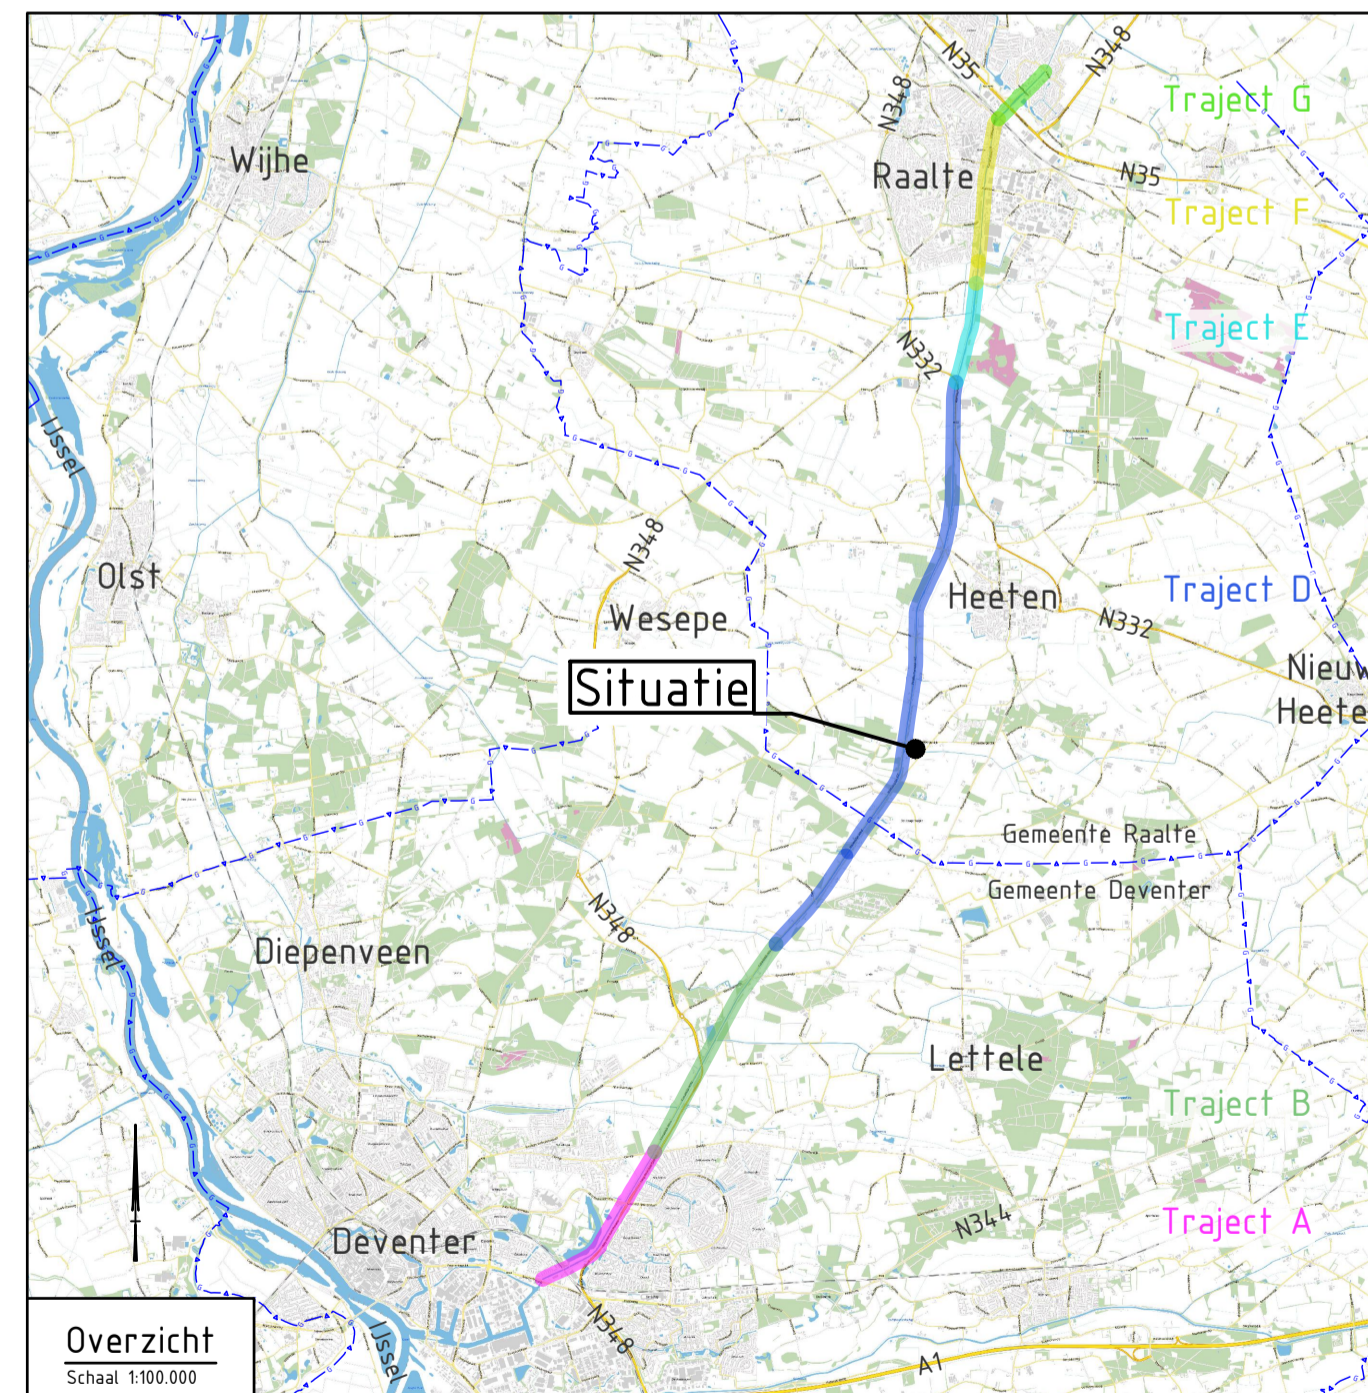

Overzicht Schaal 1:100 000			
A	0	31-07-2024	Eerste uitgave.
Code	Datum	Gefekend door:	Controle door: Toezicht door: Omschrijving:
		Adviseur/aannemer: 	
Project: IWP Overijssels Kanaal Deventer - Raalte			
Omschrijving: Locatie: traject D Maatregel: Vispaaiplaats Situatie		Status: DEFINITIEF Fase: DO	
Besteknummer:	Schaal: 1:500	Formaat: A1	Wijz: 0
Tekeningnummer: 1291396-TE-ALG-DO-0291		Blad: 1	Aantal: 2

