ZIE BLAD 1 VAN 7 TEKENINGNR.: OTH00080-01_DO_NWS

ZIE BLAD 3 VAN 7 TEKENINGNR.: OTH00080-01_DO_NWS

Detail 7


Kantopsluiting tegen en onder bestaande boom handhaven en niet verwijderen (zie BEA)

Eikenlaan

Legenda

- bestaande situatie
- bestaande hoogte
- nieuwe hoogte
- bestaande lichtmast, uithouder verwijderen (door derden)
- nieuwe lichtmast, paaltop (door derden)
- nieuwe lichtmast incl. armatuur (door derden)
- aanbrengen hulpstukken banden, EVB1, EVB2, VB1 en VB2
- aanbrengen hoekstuk opsluitband 80x200 / 150x250 mm, kleur antraciet
- OB 8x20 aanbrengen opsluitband 80x200 mm, kleur antraciet
- OB 10x20 aanbrengen opsluitband 100x200 mm, kleur antraciet
- OB 12x25 aanbrengen opsluitband 120x250 mm, kleur antraciet
- OB 15x25 aanbrengen opsluitband 150x250 mm, kleur antraciet
- RPB 4/12 aanbrengen rijwielpadband 40/120x200 mm, kleur antraciet
- GB 5/20 aanbrengen geleideband 50/200x250 mm, kleur antraciet
- TB 13/15 aanbrengen trottoirband 130/150x250 mm, kleur donkergrijs
- RWS 11/22 aanbrengen rws band 110/220x250 mm, kleur antraciet
- TB 28/30 aanbrengen trottoirband 280/300x250 mm, kleur grijs (hergebruik)
- aanbrengen kantopsluiting naast asfaltverharding 200x200x80 mm, kleur antraciet
- materiaalgrens / materiaalscheiding
- gt 1 nst kei, 3 str (schijn)goot, 1 st natuursteenkei 140x200 mm aan zijde kantopsluiting 3 st bss, keiformaat Silentway, kleur Silento o.g. (zie dwarsprofielen en details)
- aanbrengen asfalt rijbaan
- aanbrengen asfalt fietspad
- aanbrengen streetprint printbeton, kleur antraciet
- aanbrengen betonstraatstenen Silentway, keiformaat type Silento o.g., keperverband, kleur paars
- aanbrengen straatbaksteen, keiformaat, elleboogverband (parkeren) en keperverband (rijbaan), kleur Padova (KK80)
- aanbrengen straatbaksteen, dikformaat, halfsteensverband, kleur Padova (80mm dik)
- aanbrengen betonstraatstenen, keiformaat, keperverband, rood
- aanbrengen betonstraatstenen, keiformaat, elleboogverband, antraciet
- aanbrengen betontegels, halfsteensverband, 300x300 mm, hergebruik
- aanbrengen coating Thermoflex o.g., kleur geel gelijk aan KoMex halfverharding
- aanbrengen KoMex halfverharding incl fundering
- herstraten natuursteen kinderkop, halfsteensverband, c.a. 100x100 mm
- herstraten natuursteenkei, halfsteensverband, c.a. 140x200 mm
- aanbrengen beplanting vaste planten en heesters
- aanbrengen beplanting gras
- aanbrengen schampblokken met stekken in betonfundering incl. kantopsluiting met opsluitbanden
- aanbrengen inritblokken 750x200x500 mm
- aanbrengen geleide- en markeringstegels
- onderbroken (0,10) aanbrengen ononderbroken markering, kleur wit
- aanbrengen markering 30 en 60 km zone, betonstraatstenen, keiformaat, kleur wit
- aanbrengen markering: haaientantegels 0.50 x 0.50 meter en 0.25 x 0.50 meter, kleur zwart-wit
- aanbrengen markering: haaientanden 0.50 x 0.50 meter, kleur wit
- aanbrengen markering: blokmarkering 0.50 x 0.50 meter, kleur wit
- 1-1 (0,10) aanbrengen 1.00-1.00 markering, thermoplast, breedte 0.10 meter, kleur wit
- 1-3 (0,10) aanbrengen 1.00-3.00 kantmarkering in rijbaan betonstraatstenen, breedte 0.10 meter, kleur wit
- aanbrengen markering in rijbaan ter plaatse van geluidreducerende verharding: halve betonklinker keiformaat Silentway type Silento o.g., kleur wit
- aanbrengen markering in rijbaan ter plaatse van straatbakstenen: natuursteen Portugese keien c.a. 100x100x80 mm (kleur lichtgrijs)
- aanbrengen markering zebrapad, betonstraatstenen, kleur wit
- aanbrengen markering drempel 30 km, betonstraatstenen keiformaat Silentway, type Silento, kleur wit incl. zandcementstabilisatie
- aanbrengen markering drempel 30 km, betonstraatstenen keiformaat, kleur wit incl. zandcementstabilisatie
- aanbrengen markering drempel 60 km, betonstraatstenen keiformaat, kleur wit incl. zandcementstabilisatie
- aanbrengen bermversteviging, grasbetontegels 400x600x12 mm, kleur grijs
- aanbrengen onderhoudspad, menggranulaat gemengd met grond
- herstraten verharding
- aanbrengen wadi (talud variabel aanbrengen, minimaal 1:4)
- optie 1, vanaf viaduct A27 tot en met kruising Heikant
- optie 2, verharding rijbaan einde Hoogstraat tot Ekelstraat vervangen bushalten opheffen
- bestaande boom
- aanbrengen nieuwe boom (zie beplantingsplan)
- aanbrengen wortelscherm, hoogte 1.00 meter
- aanbrengen hekwerk
- aanbrengen zitbank type BN kunststof, Velopa
- aanbrengen afvalbak Bammens groen RAL 6009
- aanbrengen tegel aanbiedplaats bovengrondse container
- aanbrengen tegel minder valide parkeerplaats
- BR aanbrengen tegel brandkraan in verharding
- BR aanbrengen tegel brandkraan in groen, incl. verharding en kantopsluiting
- aanbrengen houten paal, honden uitlaat plaats
- bestaande gwa inspectieput, incl. putnummer en putrandhoogte
- bestaande gwa transportleiding beton Ø500, Ø600 en Ø900 mm
- bestaande gwa transportleiding pvc Ø125, Ø200, Ø250, Ø315 en Ø400 mm
- bestaande persleiding
- aanbrengen nieuwe inspectieput, incl. putnummer en putrandhoogte
- aanbrengen nieuwe rioolstreng, pvc 250 mm incl. b.o.b., stroomrichting en lengte
- aanbrengen RWS kolk t.p.v. rijbaan
- aanbrengen straatkolk t.p.v. rijbaan
- aanbrengen trottoirkolk t.p.v. rijbaan
- aanbrengen straatkolk t.p.v. inritten, Save GY kolkkop 370x370 C250 (Wavin o.g.)
- perceelgrens
- werkgrens

Maten in meters, tenzij anders vermeld
Bestaande hoogten zijn nieuwe hoogten, tenzij anders vermeld

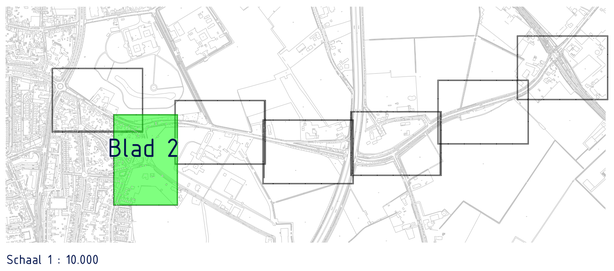

Schaal 1 : 10.000

datum	nr.	omschrijving
datum	nr.	omschrijving
datum	nr.	omschrijving

gemeente Oosterhout
postadres Postbus 10150, 4900 GB Oosterhout
bezoekadres Slotjesveld 1 Oosterhout
telefoon 14 0162
internet www.oosterhout.nl
Stadsontwikkeling

Project	Herinrichting Hoogstraat
Onderdeel	Nieuwe situatie, blad 2 van 7
Status	DO
datum:	02-09-2024
schaal:	1:250
afm.:	A0
proj.nr.:	OTH00080
get.:	DdG
gec.:	n.v.t.
Tekeningnummer:	OTH00080-23-01_DO+_NWS_blad 2 van 7
Filenaam:	M:\OTH\Projecten\Hoogstraat_HGS\Civiel\OTH00080-01_BST_DO

M:\OTH\Projecten\Hoogstraat_HGS\Civiel\OTH00080-01_BE-SO Reconstructie Hoogstraat (14-08-2024).dgn