

Legenda


	bestaande situatie
	bestaande hoogte
	nieuwe hoogte
	bestaande lichtmast, uithouder verwijderen (door derden)
	nieuwe lichtmast, paaltop (door derden)
	nieuwe lichtmast incl. armatuur (door derden)
	aanbrengen hulpstukken banden, EVB1, EVB2, VB1 en VB2
	aanbrengen hoekstuk opsluitband 80x200 / 150x250 mm, kleur antraciet
	aanbrengen opsluitband 80x200 mm, kleur antraciet
	aanbrengen opsluitband 100x200 mm, kleur antraciet
	aanbrengen opsluitband 120x250 mm, kleur antraciet
	aanbrengen opsluitband 150x250 mm, kleur antraciet
	aanbrengen rijwielpadband 40/120x200 mm, kleur antraciet
	aanbrengen geleideband 50/200x250 mm, kleur antraciet
	aanbrengen trottoirband 130/150x250 mm, kleur donkergrijs
	aanbrengen rws band 110/220x250 mm, kleur antraciet
	aanbrengen trottoirband 280/300x250 mm, kleur grijs (hergebruik)
	aanbrengen kantopsluiting naast asfaltverharding 200x200x80 mm, kleur antraciet
	materialengrens / materiaalscheiding
	aanbrengen (schijn)poel, 1 st natuursteenkei 140x200 mm aan zijde kantopsluiting
	3 st bus, keiformaat Silentway, kleur Silentio o.g. (zie dwarsprofielen en details)
	aanbrengen asfalt rijbaan
	aanbrengen asfalt fietspad
	aanbrengen streetprint printbeton, kleur antraciet
	aanbrengen betonstraatstenen Silentway, keiformaat type Silentio o.g., keperverband, kleur paars
	aanbrengen straatbaksteen, keiformaat, elleboogverband (parkeren) en keperverband (rijbaan), kleur Padova (KK80)
	aanbrengen straatbaksteen, dikformaat, halfsteensverband, kleur Padova (80mm dik)
	betonstraatstenen, keiformaat, keperverband, rood
	betonstraatstenen, keiformaat, elleboogverband, antraciet
	betontegels, halfsteensverband, 300x300 mm, hergebruik
	aanbrengen coating Thermoflex o.g., kleur geel gelijk aan Koflex halfverharding
	aanbrengen Koflex halfverharding incl. fundering
	herstraten natuursteen kinderop, halfsteensverband, c.a. 100x100 mm
	herstraten natuursteenkei, halfsteensverband, c.a. 140x200 mm
	aanbrengen beplanting vaste planten en heesters
	aanbrengen beplanting gras
	aanbrengen schampblokken met stekken in betonfundering
	incl. kantopsluiting met opsluitbanden
	aanbrengen inritblokken 750x200x500 mm
	aanbrengen geleide- en markeringtegels
	aanbrengen ononderbroken markering, kleur wit
	aanbrengen markering 30 en 60 km zone, betonstraatstenen, keiformaat, kleur wit
	aanbrengen markering haalstanden 0.50 x 0.50 meter, kleur wit
	aanbrengen markering: blokmarkering 0.50 x 0.50 meter, kleur wit
	aanbrengen 100-100 markering, thermoplast, breedte 0.10 meter, kleur wit
	aanbrengen 100-300 kantmarkering in rijbaan betonstraatstenen, breedte 0.10 meter, kleur wit
	aanbrengen markering in rijbaan ter plaatse van geluidreducerende verharding:
	half betonklinker keiformaat Silentway type Silentio o.g., kleur wit
	aanbrengen markering in rijbaan ter plaatse van straatbakstenen
	natuursteen Portugese Keien c.a. 100x100x50 mm (kleur lichtgrijs)
	aanbrengen markering zeebrapad, betonstraatstenen, kleur wit
	aanbrengen markering drempel 30 km, betonstraatstenen keiformaat Silentway, type Silentio, kleur wit
	incl. zandcementstabilisatie
	aanbrengen markering drempel 30 km, betonstraatstenen keiformaat, kleur wit incl. zandcementstabilisatie
	aanbrengen markering drempel 60 km, betonstraatstenen keiformaat, kleur wit incl. zandcementstabilisatie

	aanbrengen bermversteving, grasbetontegels 400x600x12 mm, kleur grijs
	aanbrengen onderhoudspad, menggranulaat genogd met grond
	herstraten verharding
	aanbrengen wadi (halud variabel aanbrengen, minimaal 14)
	optie 1, vanaf viaduct A27 tot en met kruising Heikant
	optie 2, verharding rijbaan einde Hoogstraat tot Ekelstraat vervangen bushalten opheffen
	bestaande boom
	aanbrengen nieuwe boom (zie beplantingsplan)
	aanbrengen wortelscherm, hoogte 100 meter
	aanbrengen hekwerk
	aanbrengen zitbank type BN kunststof, Velopa
	aanbrengen afvalbak Bammens groen RAL 6009
	aanbrengen tegel aanbiedplaats bovengrondse container
	aanbrengen tegel minder valide parkeerplaats
	aanbrengen tegel brandkraan in verharding
	aanbrengen tegel brandkraan in groen, incl. verharding en kantopsluiting
	aanbrengen houten paal, honden uitlaat plaats
	bestaande gwa inspectieput, incl. putnummer en putrandhoogte
	bestaande gwa transportleiding beton Ø500, Ø600 en Ø900 mm
	bestaande gwa transportleiding pvc Ø125, Ø200, Ø250, Ø315 en Ø400 mm
	bestaande persleiding
	aanbrengen nieuwe inspectieput, incl. putnummer en putrandhoogte
	aanbrengen nieuwe riolstreng, pvc 250 mm incl. b.o.b., stroomrichting en lengte
	aanbrengen RWS kolk t.p.v. rijbaan
	aanbrengen straatkolk t.p.v. rijbaan
	aanbrengen trottoirkolk t.p.v. rijbaan
	aanbrengen straatkolk t.p.v. inritten, Save GY kolkkop 370x370 C250 (Wavin o.g.)

— P — + — perceelgrens

— O — O — werkgrens

Bestaande duiker vervangen. Locatie nieuwe duiker beton rond 500 mm in overleg met en ter goedkeuring van de directie (v.w. afspraken eigenaar en de bestaande bomen)

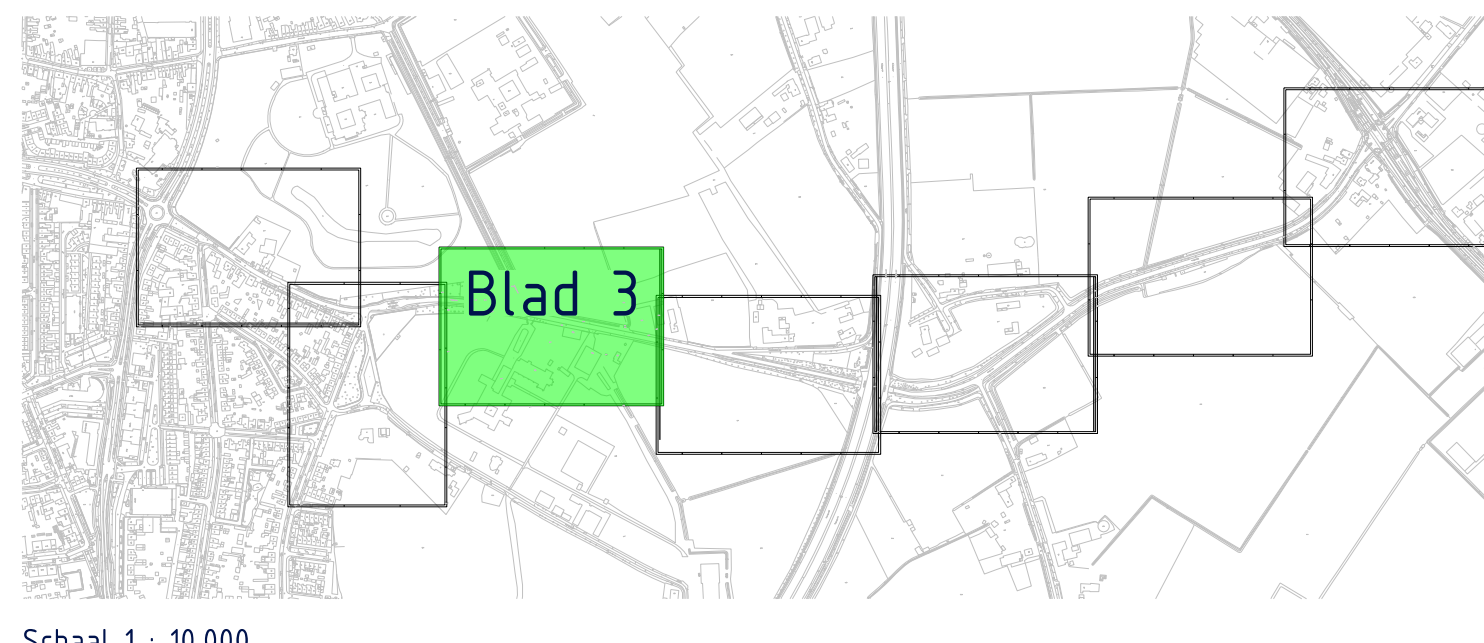

Schaal 1 : 10.000

Maten in meters, tenzij anders vermeld
Bestaande hoogten zijn nieuwe hoogten, tenzij anders vermeld

datum	nr.	omschrijving
datum	nr.	omschrijving
datum	nr.	omschrijving
gemeente	Oosterhout	
Project	Herinrichting Hoogstraat	
Onderdeel	Nieuwe situatie, blad 3 van 7	
Tekeningnummer	0TH00080-23-01_DO_NWS_Blad 3 van 7	
Filenaam	\\1\0TH\Projecten\Hoogstraat_HGS\Civil\0TH00080-01_BE-SO Reconstructie Hoogstraat (14-08-2024).dgn	
datum	01-09-2024	
schaal	1:250	
afm.	A3	
proj.nr.	0TH00080	
get.	065	
get.	m.e.t.	
Status	DO	

Stadsontwikkeling

