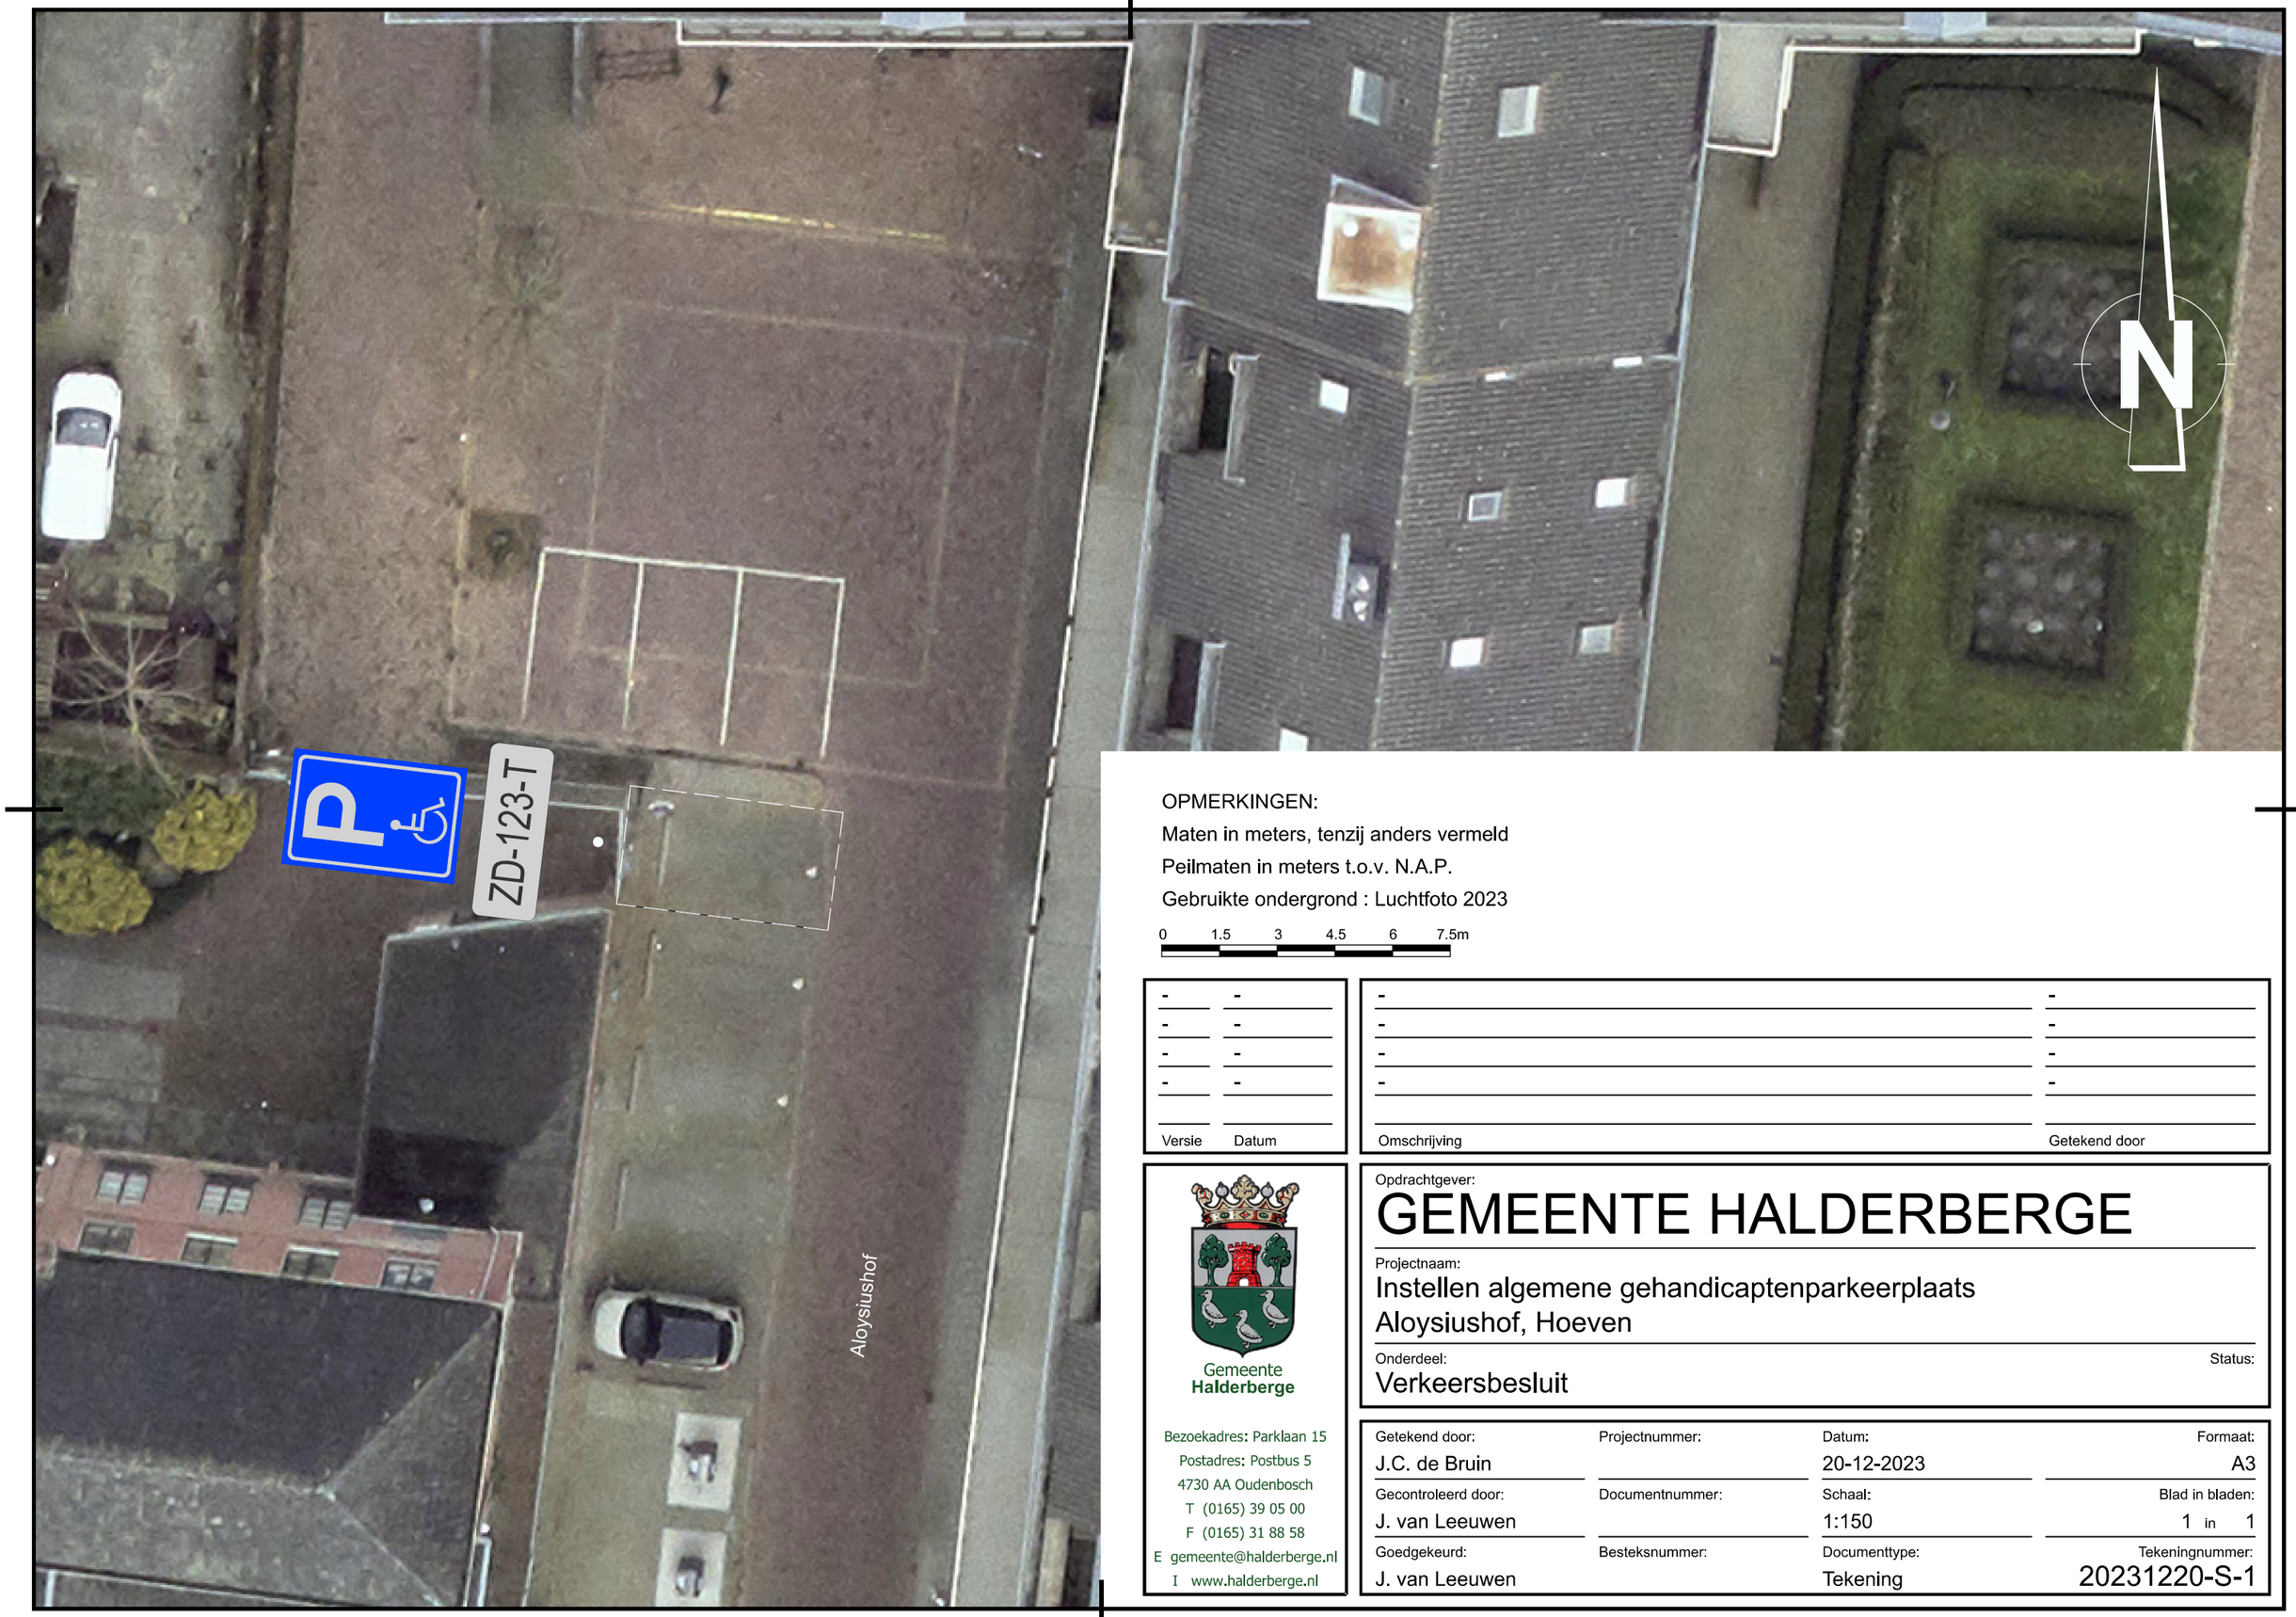


OPMERKINGEN:

Maten in meters, tenzij anders vermeld

Peilmaten in meters t.o.v. N.A.P.

Gebruikte ondergrond : Luchtfoto 2023

0 1.5 3 4.5 6 7.5m

| Versie | Datum | Omschrijving | Getekend door |
|---|---|---|---|
| - | - | - | - |
| - | - | - | - |
| - | - | - | - |
| - | - | - | - |

Gemeente
**Halderberge**

Bezoekadres: Parklaan 15
Postadres: Postbus 5
4730 AA Oudenbosch
T (0165) 39 05 00
F (0165) 31 88 58
E gemeente@halderberge.nl
I www.halderberge.nl

Opdrachtgever:

# GEMEENTE HALDERBERGE

Projectnaam:

Instellen algemene gehandicaptenparkeerplaats
Aloysiushof, Hoeven

Onderdeel: Verkeersbesluit

Status:

| | | | |
|---|---|---|---|
| Getekend door: J.C. de Bruin | Projectnummer: | Datum: 20-12-2023 | Formaat: A3 |
| Gecontroleerd door: J. van Leeuwen | Documentnummer: | Schaal: 1:150 | Blad in bladen: 1 in 1 |
| Goedgekeurd: J. van Leeuwen | Besteksnummer: | Documenttype: Tekening | Tekeningnummer: 20231220-S-1 |