
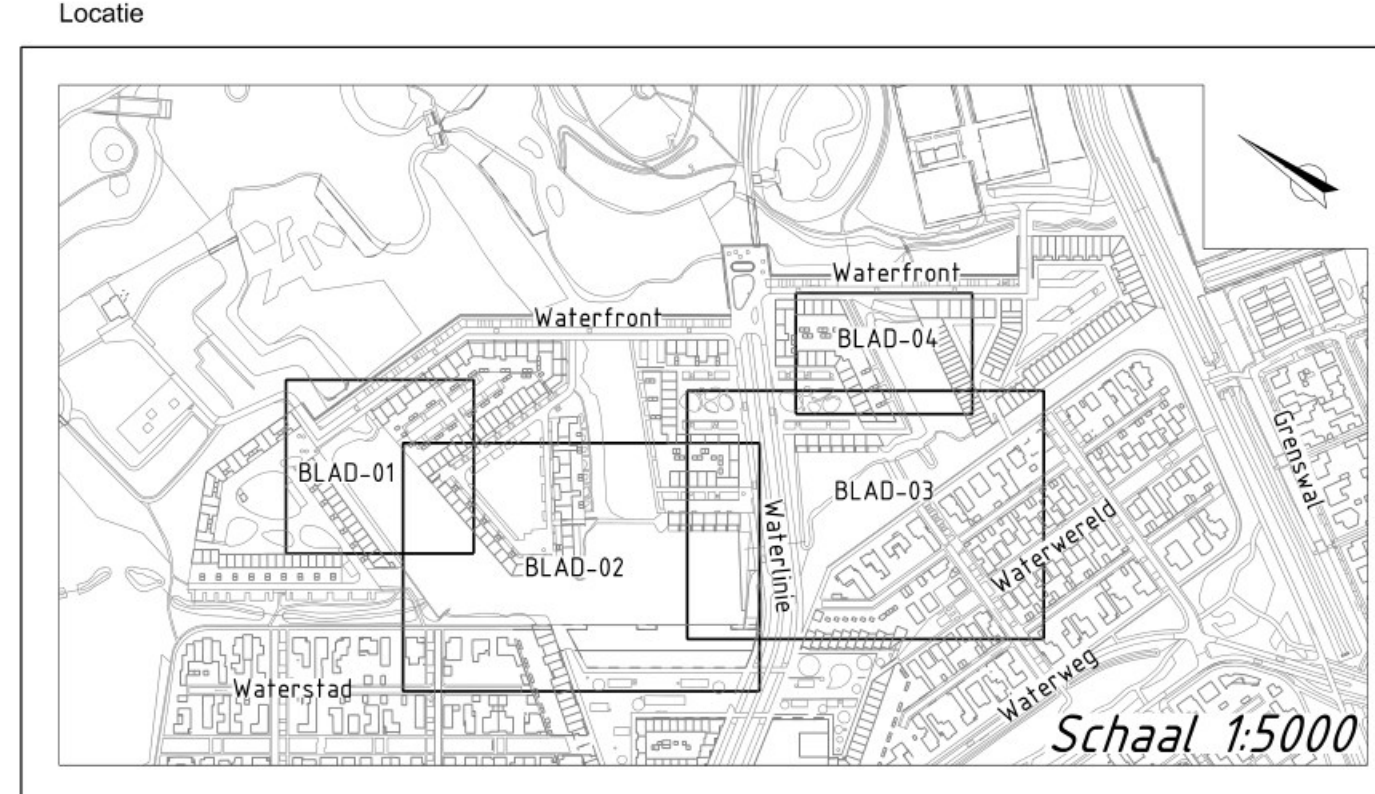


- Legenda**
- Projectgrens
 - Aanbrengen opsluifband 100x200 mm
 - Aanbrengen opsluifband 100x250 mm
 - Grondverklings falud, incl. faludverhouding (indica'tief) en NAP hoogte insteek en kruin. Let op! Hoogtes kunnen over dezelfde lengte variëren
 - Herstraten bestaande elementverharding
 - Aanbrengen SBS, dikmaat, halfstaansverband, kleur conform aanwijzing
 - Aanbrengen op straatlaag van 100mm straatzand
 - Aanbrengen Grauwaske, voorzien van funderingslaag 100mm menggr: 0/3L5 (zie 50-L-134)
 - Bestaande te behouden riolering, incl. buisdiameter, materiaal en doorsnitting
 - Bestaande te verwijderen (of in te korten) riolering, incl. buisdiameter en materiaal
 - Aanbrengen betonnen inrichtingselementen, kleur en afmetingen conform aanwijzing
 - Aanbrengen beton inrichtingselementen, kleur en afmetingen conform aanwijzing
 - Locatie houtconstructie vlonders / steigers, aanleg conform detailtekeningen HUB VERLOUW BV
 - Nieuwe hoogte verharding / grondverklein t.o.v. NAP
 - Nieuwe hoogte rondverklein onder steiger/vlonder t.o.v. NAP
 - Bestaande hoogte op aan te sluiten vanuit nieuwe situatie, t.o.v. NAP
 - Bestaande hoogte t.o.v. NAP
 - Bestaande te behouden boom, incl. standiameter, Stamvoetheoogte en kroonprojectie (Let op! Geen grond aanbrengen op wortelzakke!)
 - Aanbrengen tijdelijke boombescherming incl. standiameter
 - Beschermingszone te behouden bomen
 - Binnen beschermingszone GEEN zwaar materieel
 - Waar mogelijk is afzetten met hekwerk
 - Nieuwe boom, aan te brengen door darden

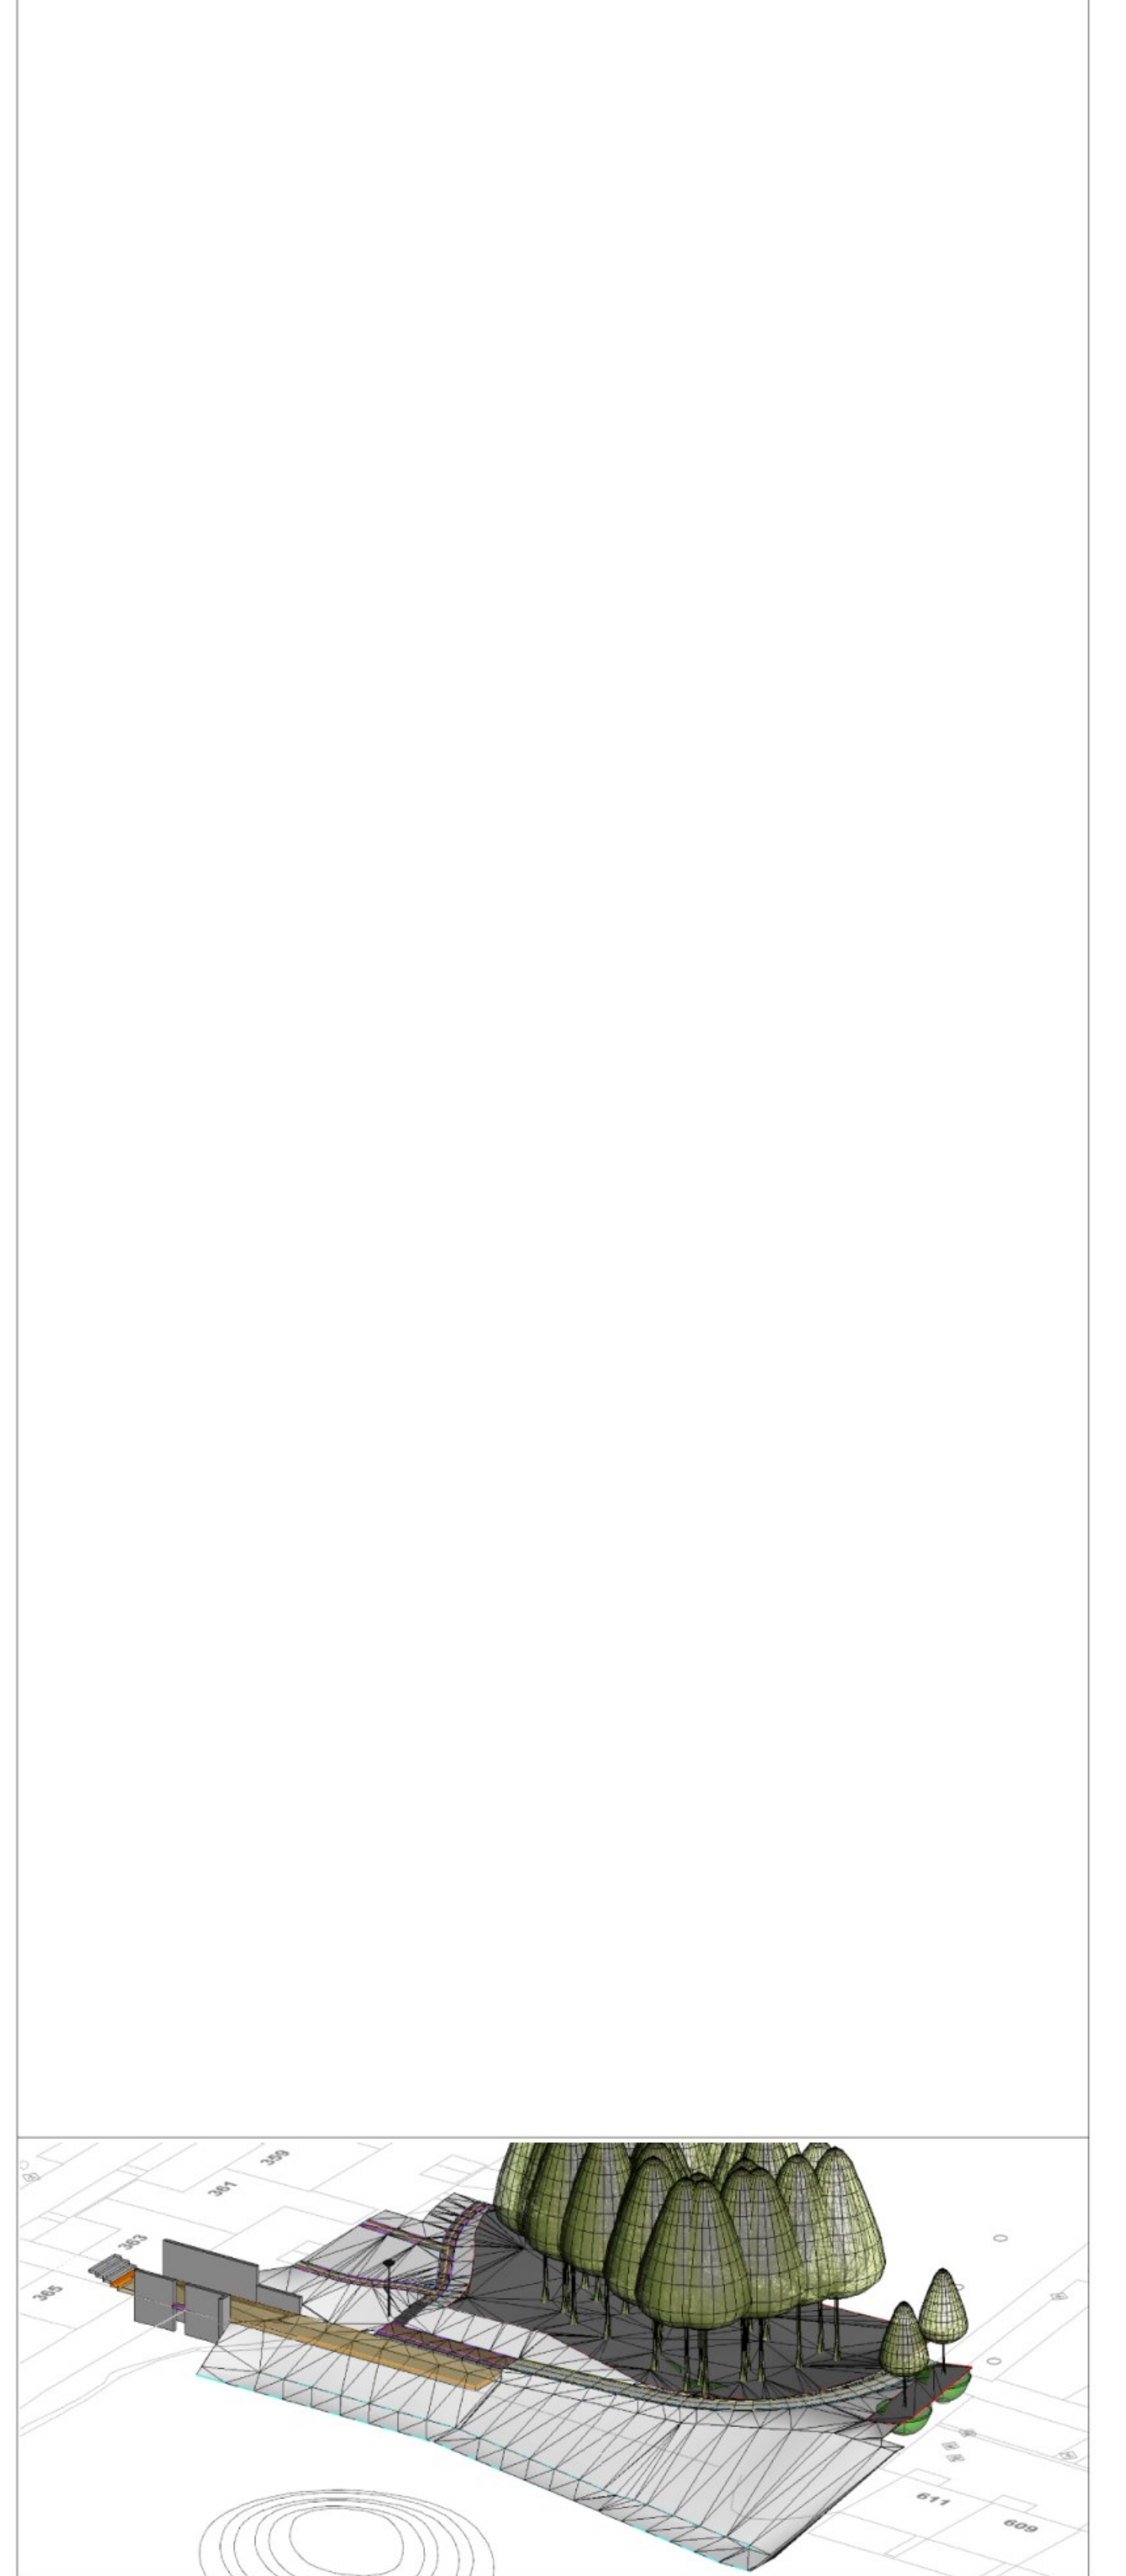

EINDHOVEN Stadsbedrijf

Waterrijk vijver, brug, vlonders, oevers en eilanden
Looftoerproject (24)

ORC-20240119 BLAD-02