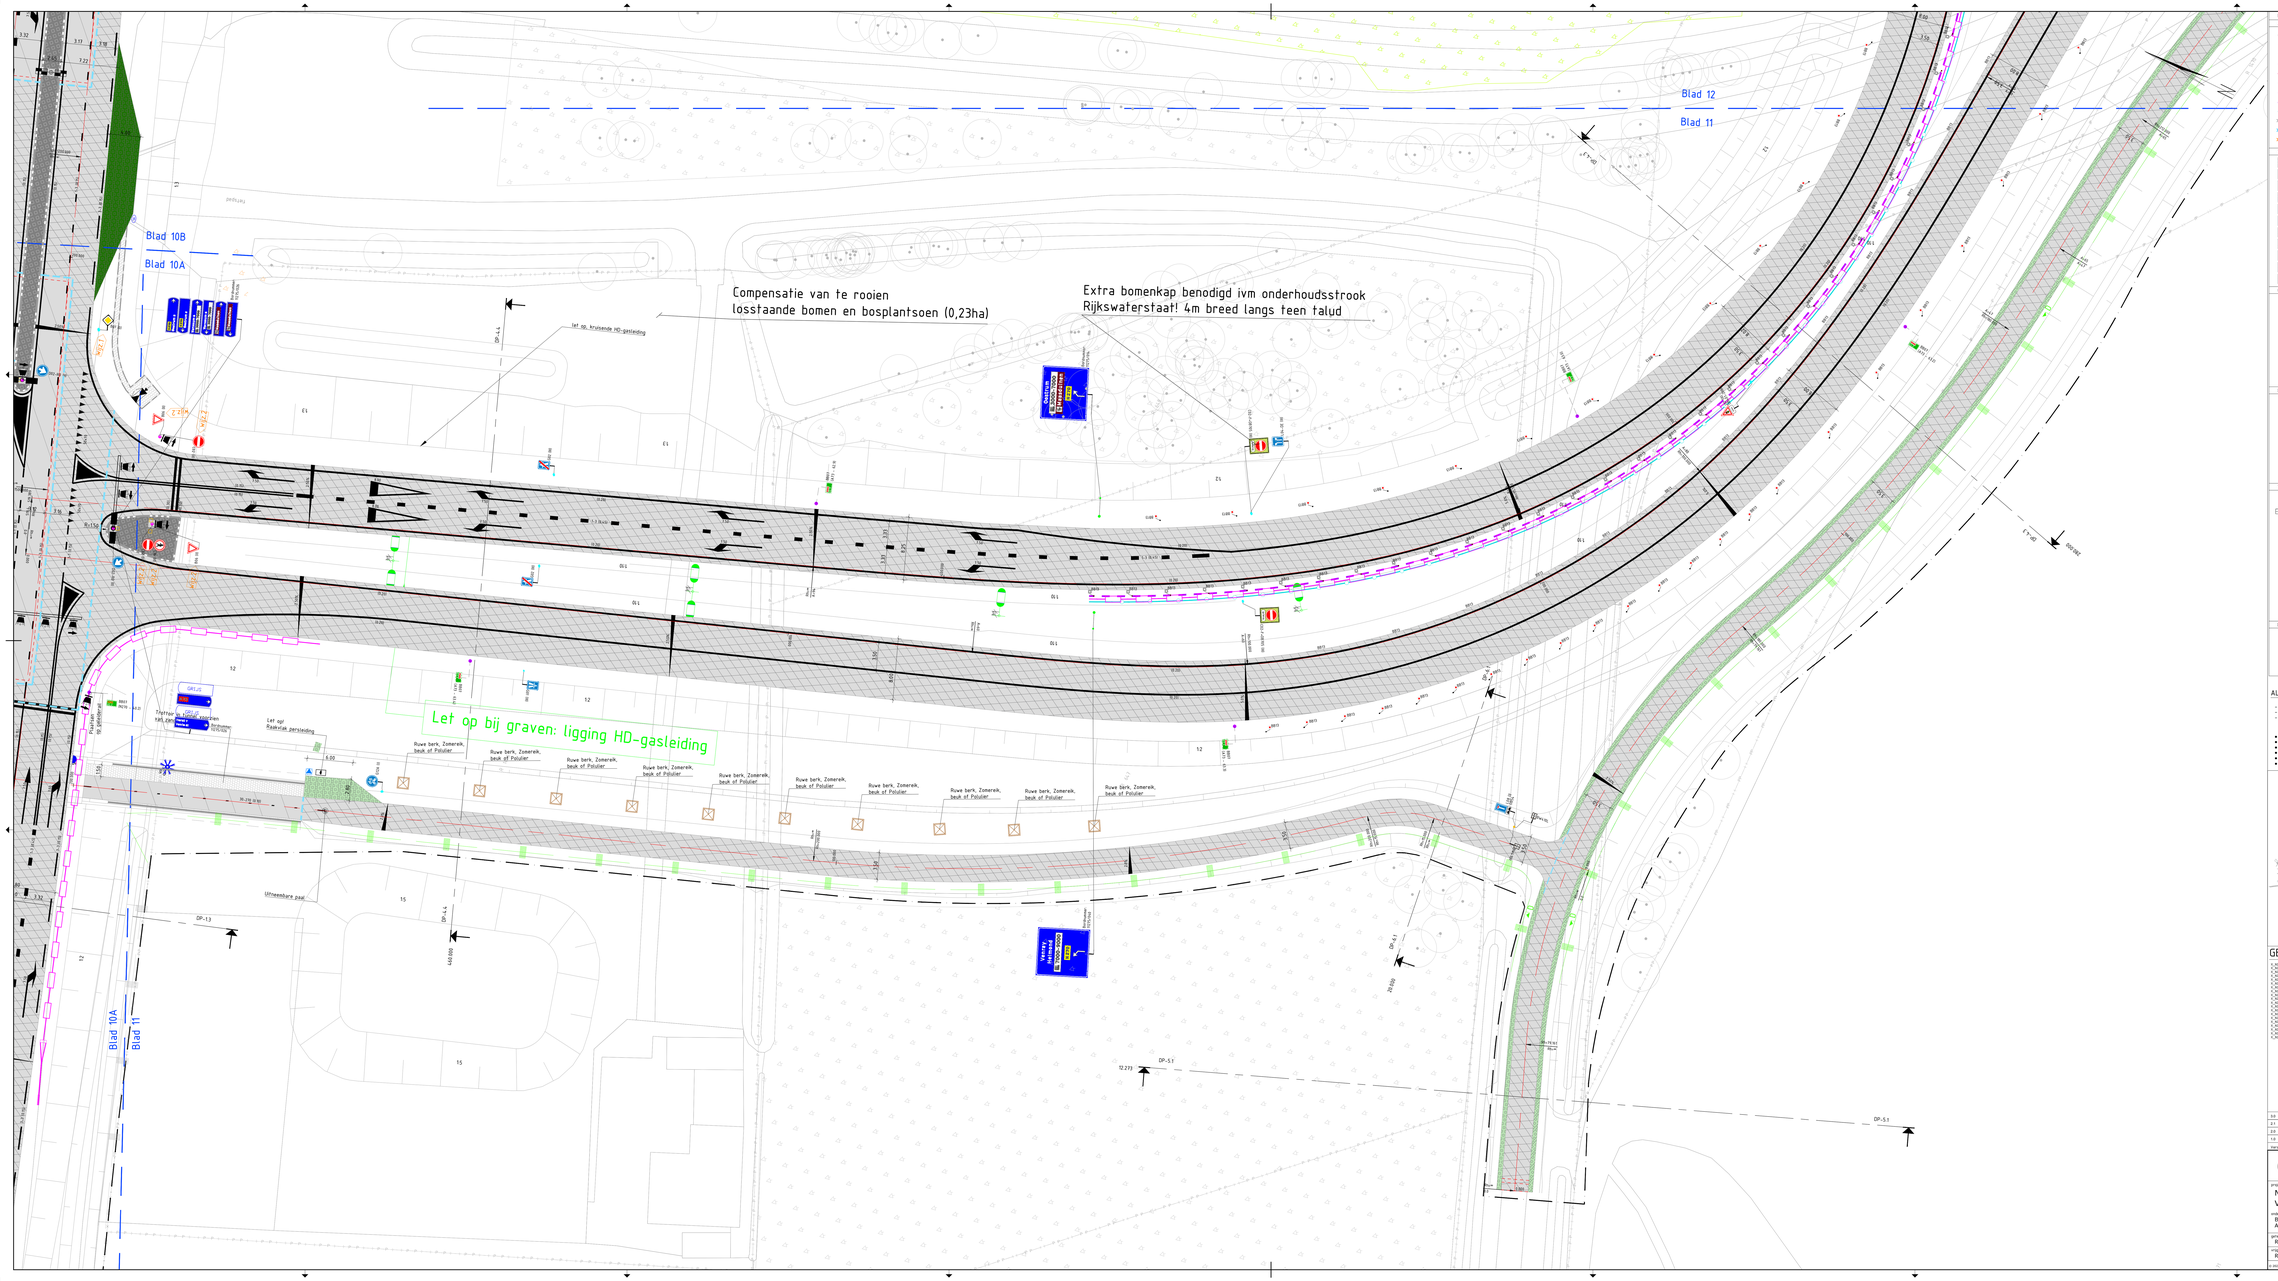
Blad 12
Blad 11
Blad 10B
Blad 10A
Compensatie van te rooien
losstaande bomen en bosplantsoen (0,23ha)
Extra bomenkap benodigd ivm onderhoudsstrook
Rijkswaterstaat! 4m breed langs teen talud
Let op, kruisende HD-gasleiding
Let op bij graven: ligging HD-gasleiding
Let op!
Raakvlak persleiding
Ruwe berk, Zomerek, beuk of Populier
Uitneembare paal
Tijdelijke bewegwijzering
Hoogte 3.5m
Hoogte 3.5m
Hoogte 3.5m