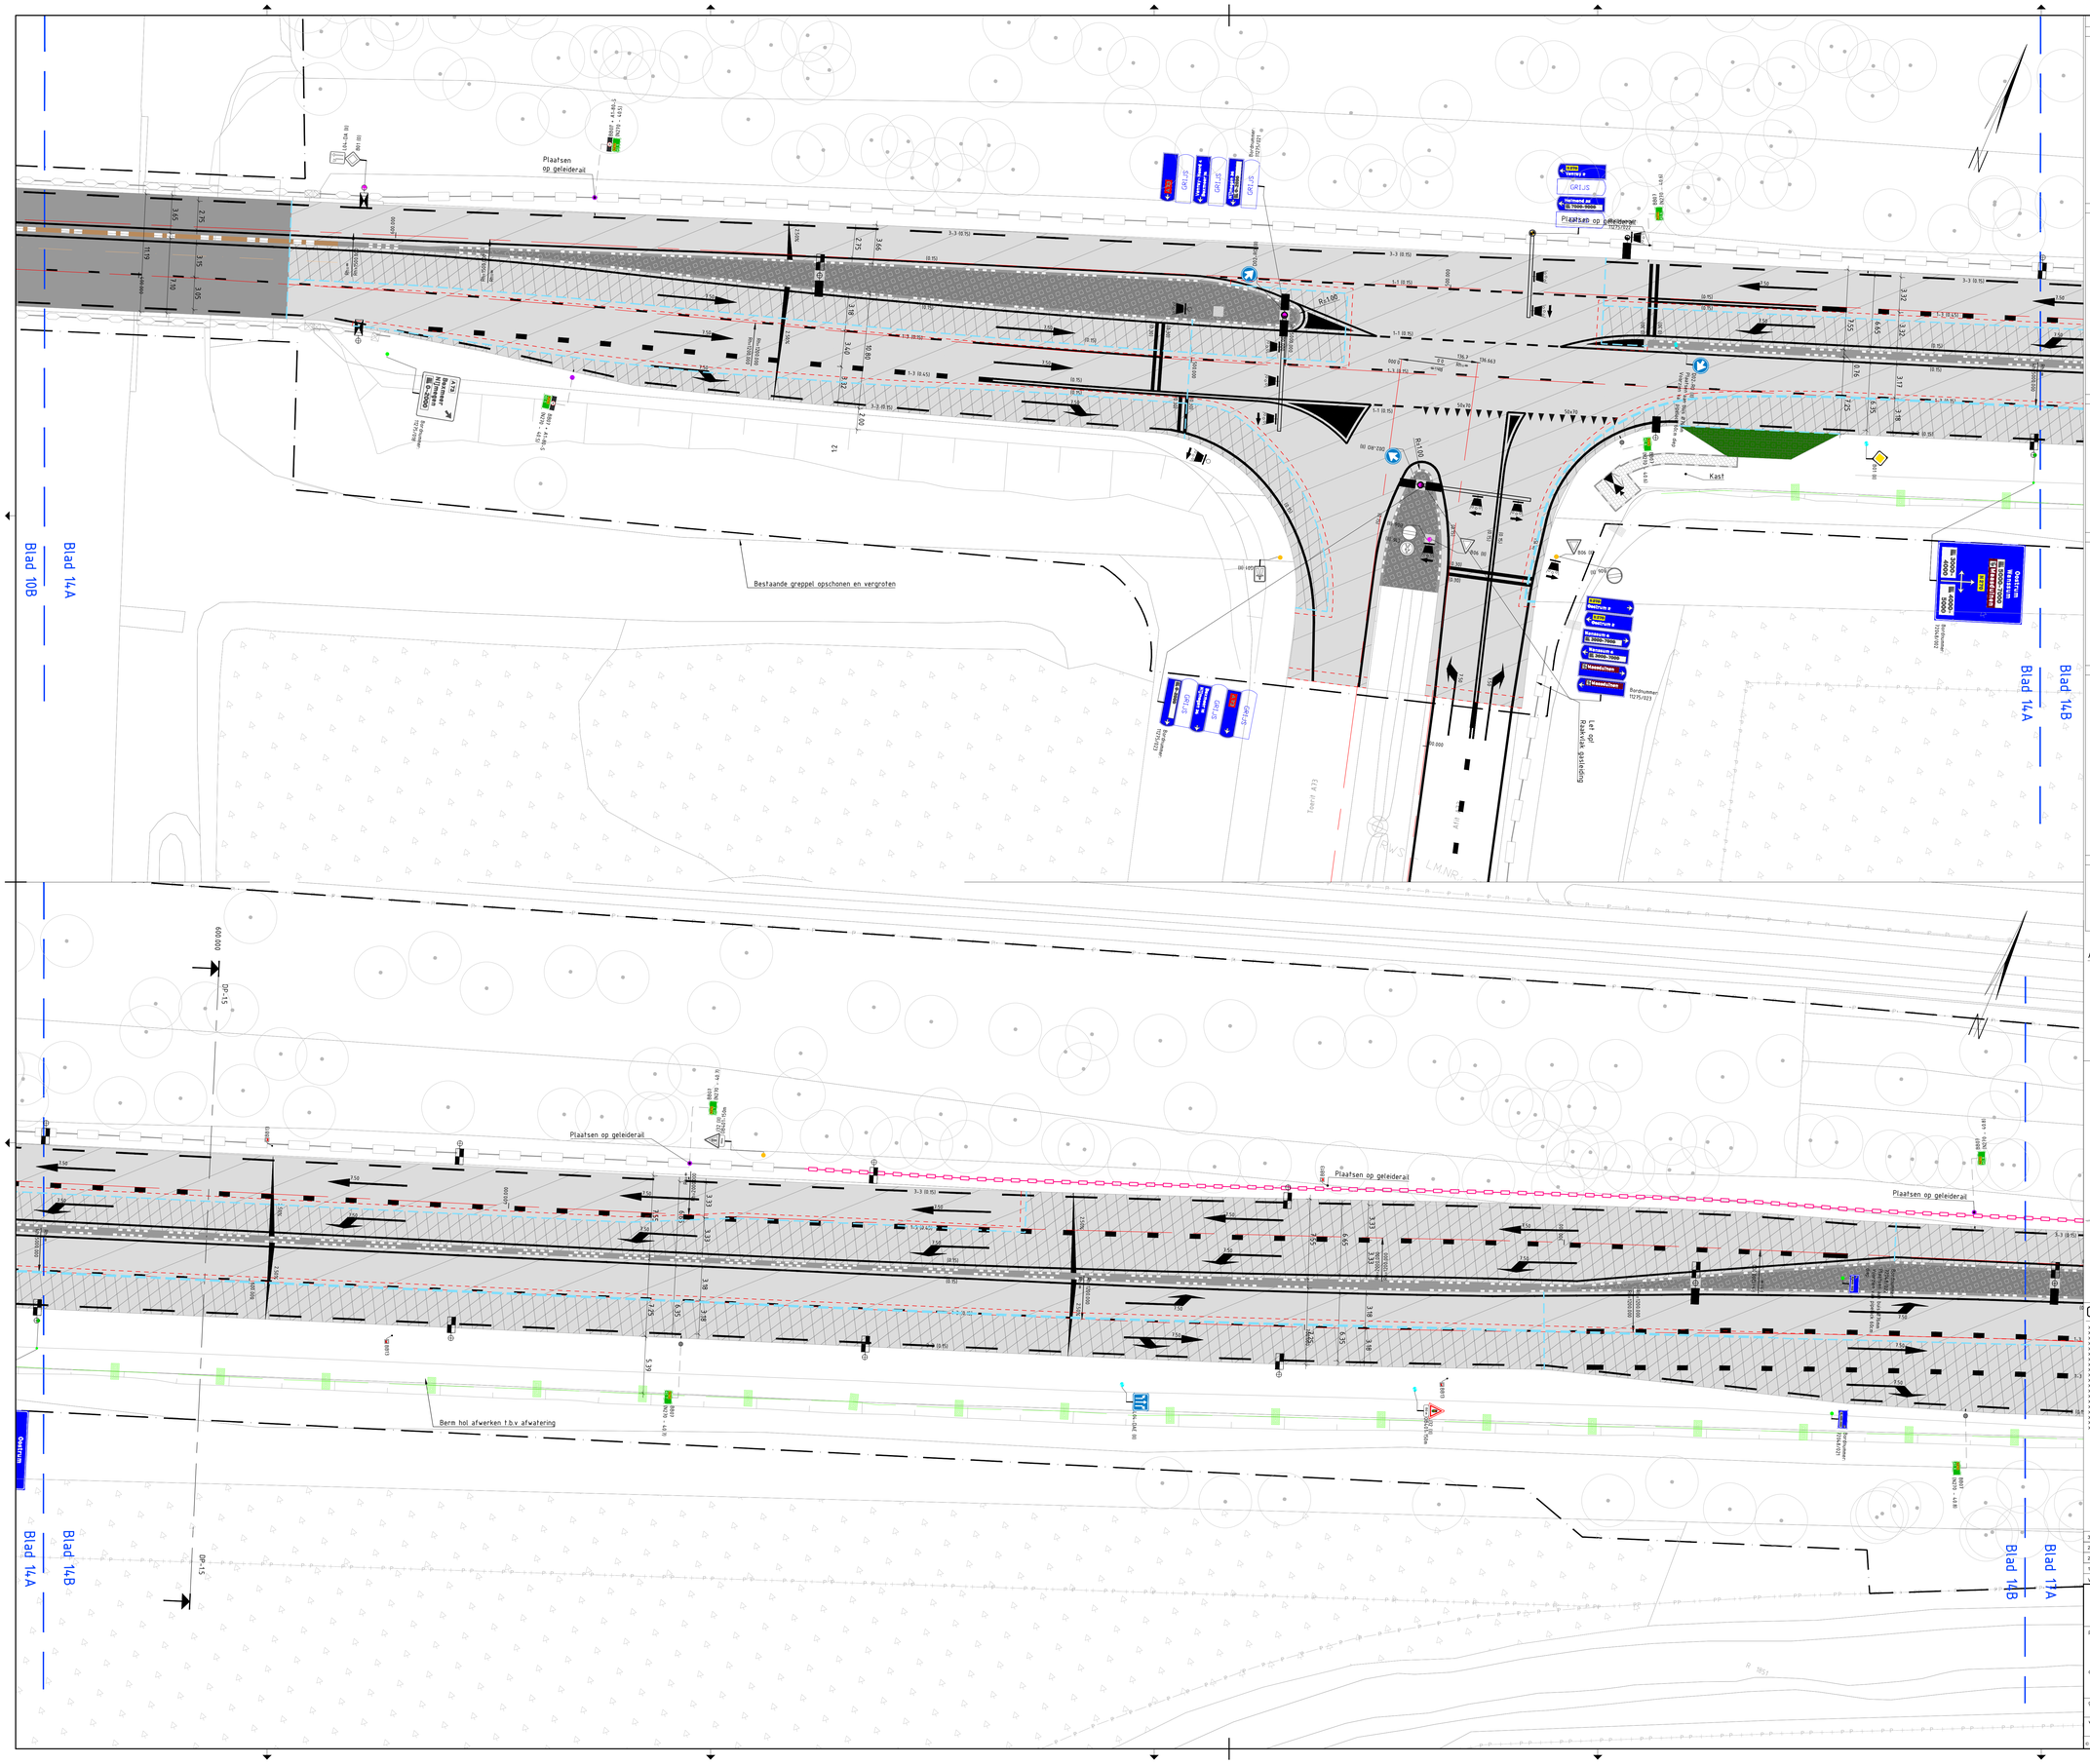

LEGENDA BOVENGRONDSE INFRA

ALGEMEEN

- Werkgrens
- Nieuwe vlakverharding
- Bestaande situatie
- Te plaatsen geleiderail, 0.80m breed
- Te plaatsen geleiderail, 0.98m breed
- Bestaande geleiderail
- Te plaatsen terminal
- Te plaatsen motorbeschermplaten
- Te plaatsen antiverblindingspanelen
- Bestaand Geluidsscherm
- Te plaatsen Geluidsscherm
- Herplaatsen Geluidsscherm
- Materiaal overgang
- Te plaatsen L-wand
- Te handhaven hekwerk
- Te plaatsen hekwerk
- Asslijn met metrering
- Freeshappen
- Kadastrale grens
- Nieuwe verkanting
- Bestaande maaiveldhoogte / Nieuw ontwerphoogte
- Locatie dwarsprofiel

VERHARDING

- Asfaltverharding nieuwe construktie
- Asfaltverharding, dek- en fuisenlagen vervangen
- Asfaltverharding, enkel vervangen deklag
- Asfaltverharding rood, nieuwe construktie
- Asfaltverharding rood, dek-, en fuisenlagen vervangen
- Asfaltverharding rood, enkel nieuwe deklag
- Tegelverharding 300x300x60mm
- Prontiplatin (Ze detail N270_09)
- Prontiplatin zonder prontrelief (ze detail N270_09)
- Grasbetonregels 600x400mm (ze detail N270_10)
- Klinkerverharding t.p.v. masten, elleboogverband
- Grasbetonregels met Dololux (Ze detail N270_11)
- Menggranulaat
- RWS band 110/220x240mm (ze detail W200)
- RWS Scheidingsbanden 110/220x240mm voorzien van sparing (ze detail W206)
- Opsluitband 100x200mm (ze detail W204)
- RWS Scheidingsbanden 220/40x500mm (ze detail W202)
- RWS Scheidingsbanden 220/40x500mm t.p.v. brugdek A13 (ze detail W205)
- Goottegel 110mm breed
- Eindverloopband 110/20x24
- Eindverloopband 220/40x24
- Eindverloopband 5/20x20

GROENPLAN

- Te planten boom
- Te handhaven boom
- Dassen ontsnappingsluik 0.5m raster haaks op raster plaatsen t.b.v. geleiding dassen
- Aan te leggen wildraster
- Bestaand wildraster
- Boomonmanteling
- Bestaande bebossing
- Aan te brengen bebossing
- Aan te brengen talud
- Talud met watergang
- Berm, inzaaien met berenzaad B3
- Boomplantvak Provincial, 5mx3mx1m (Ze details 210)
- Boomplantvak Gemeente 15mx15mx0.80m (ze detail 220)

RIOLERING EN AFWATERING

- Bestaande trotteur-/straatkolk
- Aan te leggen trotteur-/straatkolk
- Bestaande rioolinspectieput handhaven
- Aan te leggen rioolinspectieput
- RWS kolk plaatsen als slokop type GYS3092
- Putdekselhoogte
- Putnummering

WEGMEUBILAIR / RUIMTERESERVERINGEN

- Bord bevestigd op aan te brengen flespaal
- Bord bevestigd aan NBD-paal
- Bord bevestigd aan lichtmast/VRI
- Te handhaven
- Bord en flespaal verplaatsen
- Aan te brengen bebording
- Te handhaven bebording

Verlichting + VRI

- Aan te brengen verlichtingsobject eigendom provincie
- Te verplaatsen lichtmast eigendom Rijkswaterstaat
- Aan te brengen lichtmast t.p.v. de fietstunnel
- Aan te brengen lichtmast t.p.v. fietstunnel
- Trekput
- VRI mast + Nieuwe uitlegger
- Verkeerslicht / Richtingaanwijzer in verkeerslicht
- Bestaand verlichtingsobject dat angekuipt blijft

MARKERING

- Markering doorgetrokken streep 0.2000/0.0500.101 Type thermoplast (i.a. 3mm dik)
- Markering 1:1 streep 0.15 Type thermoplast (i.a. 3mm dik)
- Markering 1:3 streep (0.45) Type thermoplast (i.a. 3mm dik)
- Markering 0.15 Type thermoplast (i.a. 3mm dik)
- Markering 30-270 streep (0.10) Type thermoplast (i.a. 3mm dik)
- Markering 30-270 streep (0.10) Type thermoplast (i.a. 3mm dik)
- Driehoeksmarkering 30x30cm, 50x50cm, 50x70cm Type thermoplast (i.a. 3mm dik)
- Blokstreep 50x50cm Type thermoplast (i.a. 3mm dik)
- Markering verkeersdrempel en -plateau
- Markering 270-30 streep (0.10) Type thermoplast (i.a. 3mm dik)

HECTOMETRERING

- Reflectorpaal enkelzijdig rood of wit Voorzien van wildspegel, type kruiskoodel ITEC (Ze detail N270/019)
- Reflectorpaal dubbelzijdig rood/wit Voorzien van wildspegel, type kruiskoodel ITEC (Ze detail N270/019)
- Reflectorpaal plaatsen op geleiderail
- Bestaande hectometerpaal Voorzien van wildspegel, type kruiskoodel ITEC
- Nieuwe hectometerpaal Voorzien van wildspegel, type kruiskoodel ITEC (Ze details N270/01, N270/08, TA270/2)

ALGEMENE OPMERKINGEN:

- Maten in meters
- Hoogte in meters t.o.v. NAP
- Verwijzing naar bijbehorende tekeningen zie documentenplanning (N270-3.4-001 Documentenplanning.xlsx):

- Bovengrondse infra tekening
- Ondergrondse infra tekening
- Dwarsprofielen tekening
- Lengteprofielen tekening
- Detailboek
- Opbreek tekening

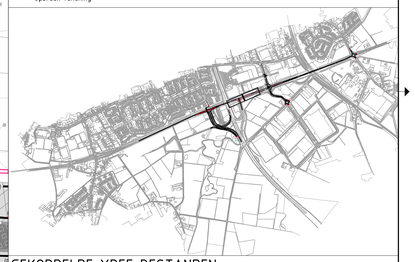

GEKOPPELDE XREF BESTANDEN

- N270-UO-DWT_Verhardingsplatform N270_v005.dwg
- N270-UO-TXT_Tekst overige_v006.dwg
- N270-UO-BEB_Bebording en markering_v003.dwg
- N270-UO-BEP_Bepaling_v005.dwg
- N270-UO-BST_Bestaande situatie verhardingen_v001.dwg
- N270-UO-AST_Asset_TITAAL_v003.dwg
- N270-UO-GLD_Geluidsschermen_v001.dwg
- N270-UO-GRS_Grasbetonregels_Dololux.dwg
- N270-UO-DWT_Locatie Baarigerstraat_v002.dwg
- N270-UO-VRI_VRI N270_v003.dwg
- N270-UO-DIV_Verlichting Overig_v004.dwg
- N270-UO-RBD_Bodering_v006.dwg
- N270-UO-BEW_Bewegwijzering_v001.dwg
- N270-UO-TXT_Verkeersregel_Legenda_v004.dwg
- N270-UO-DVL_Verlichting Candelaar_V004.dwg
- N270-UO-BEP_Bebrijvering_v001.dwg
- N270-UO-BEB_Bebording NBD TT_v004.dwg
- N270-UO-BEB_Bebording NBD TT_v004VIA VEN_v004.dwg
- N270-UO-RAS_Rasterlaag_v001.dwg
- N270-UO-RAS_Rasterlaag_v001.dwg
- N270-UO-DWT_Verhardingsplatform N270 Tekst_v005.dwg

Versie	Datum	Omschrijving	Opsteller	Gecontroleerd	Geautoriseerd	Vrijgegeven
3.0	17-09-2024	Definitieve versie UO 3.0	RAH	RBo	JGo	CRi
2.1	06-09-2024	Wijzigingen UO 2.0	RAH	RBo	JGo	CRi
2.0	01-08-2024	Definitieve versie UO	RAH	RBo	JGo	CRi
1.0	28-06-2024	Eerste opzet UO	RAH	RBo	JGo	CRi

GEONIUS
Geonius Infra
De Asseen Kuil 10
6161 RD Geleen
+31 (0) 88 1300 600

project: N270 Via Venray		opdrachtgever: provincie limburg	
onderdeel: Bebording en markering N270		status: Definitief	datum uitgave: 17-09-2024
		schaal: 1:200	blad: 14 / 20
getekend: Rawa Ahmad	paraaf:	formaat: A0	projectnummer: CA230086
vrijgegeven: Rob Bominaar	paraaf:		documentsoort: Tekening
		tekening nummer: N270-4.1.2.3-414	versie: 3.0

© 2022 - www.geonius.nl

N270-4.1.2.3-414B-420_v3.0-Rdm.dwg