


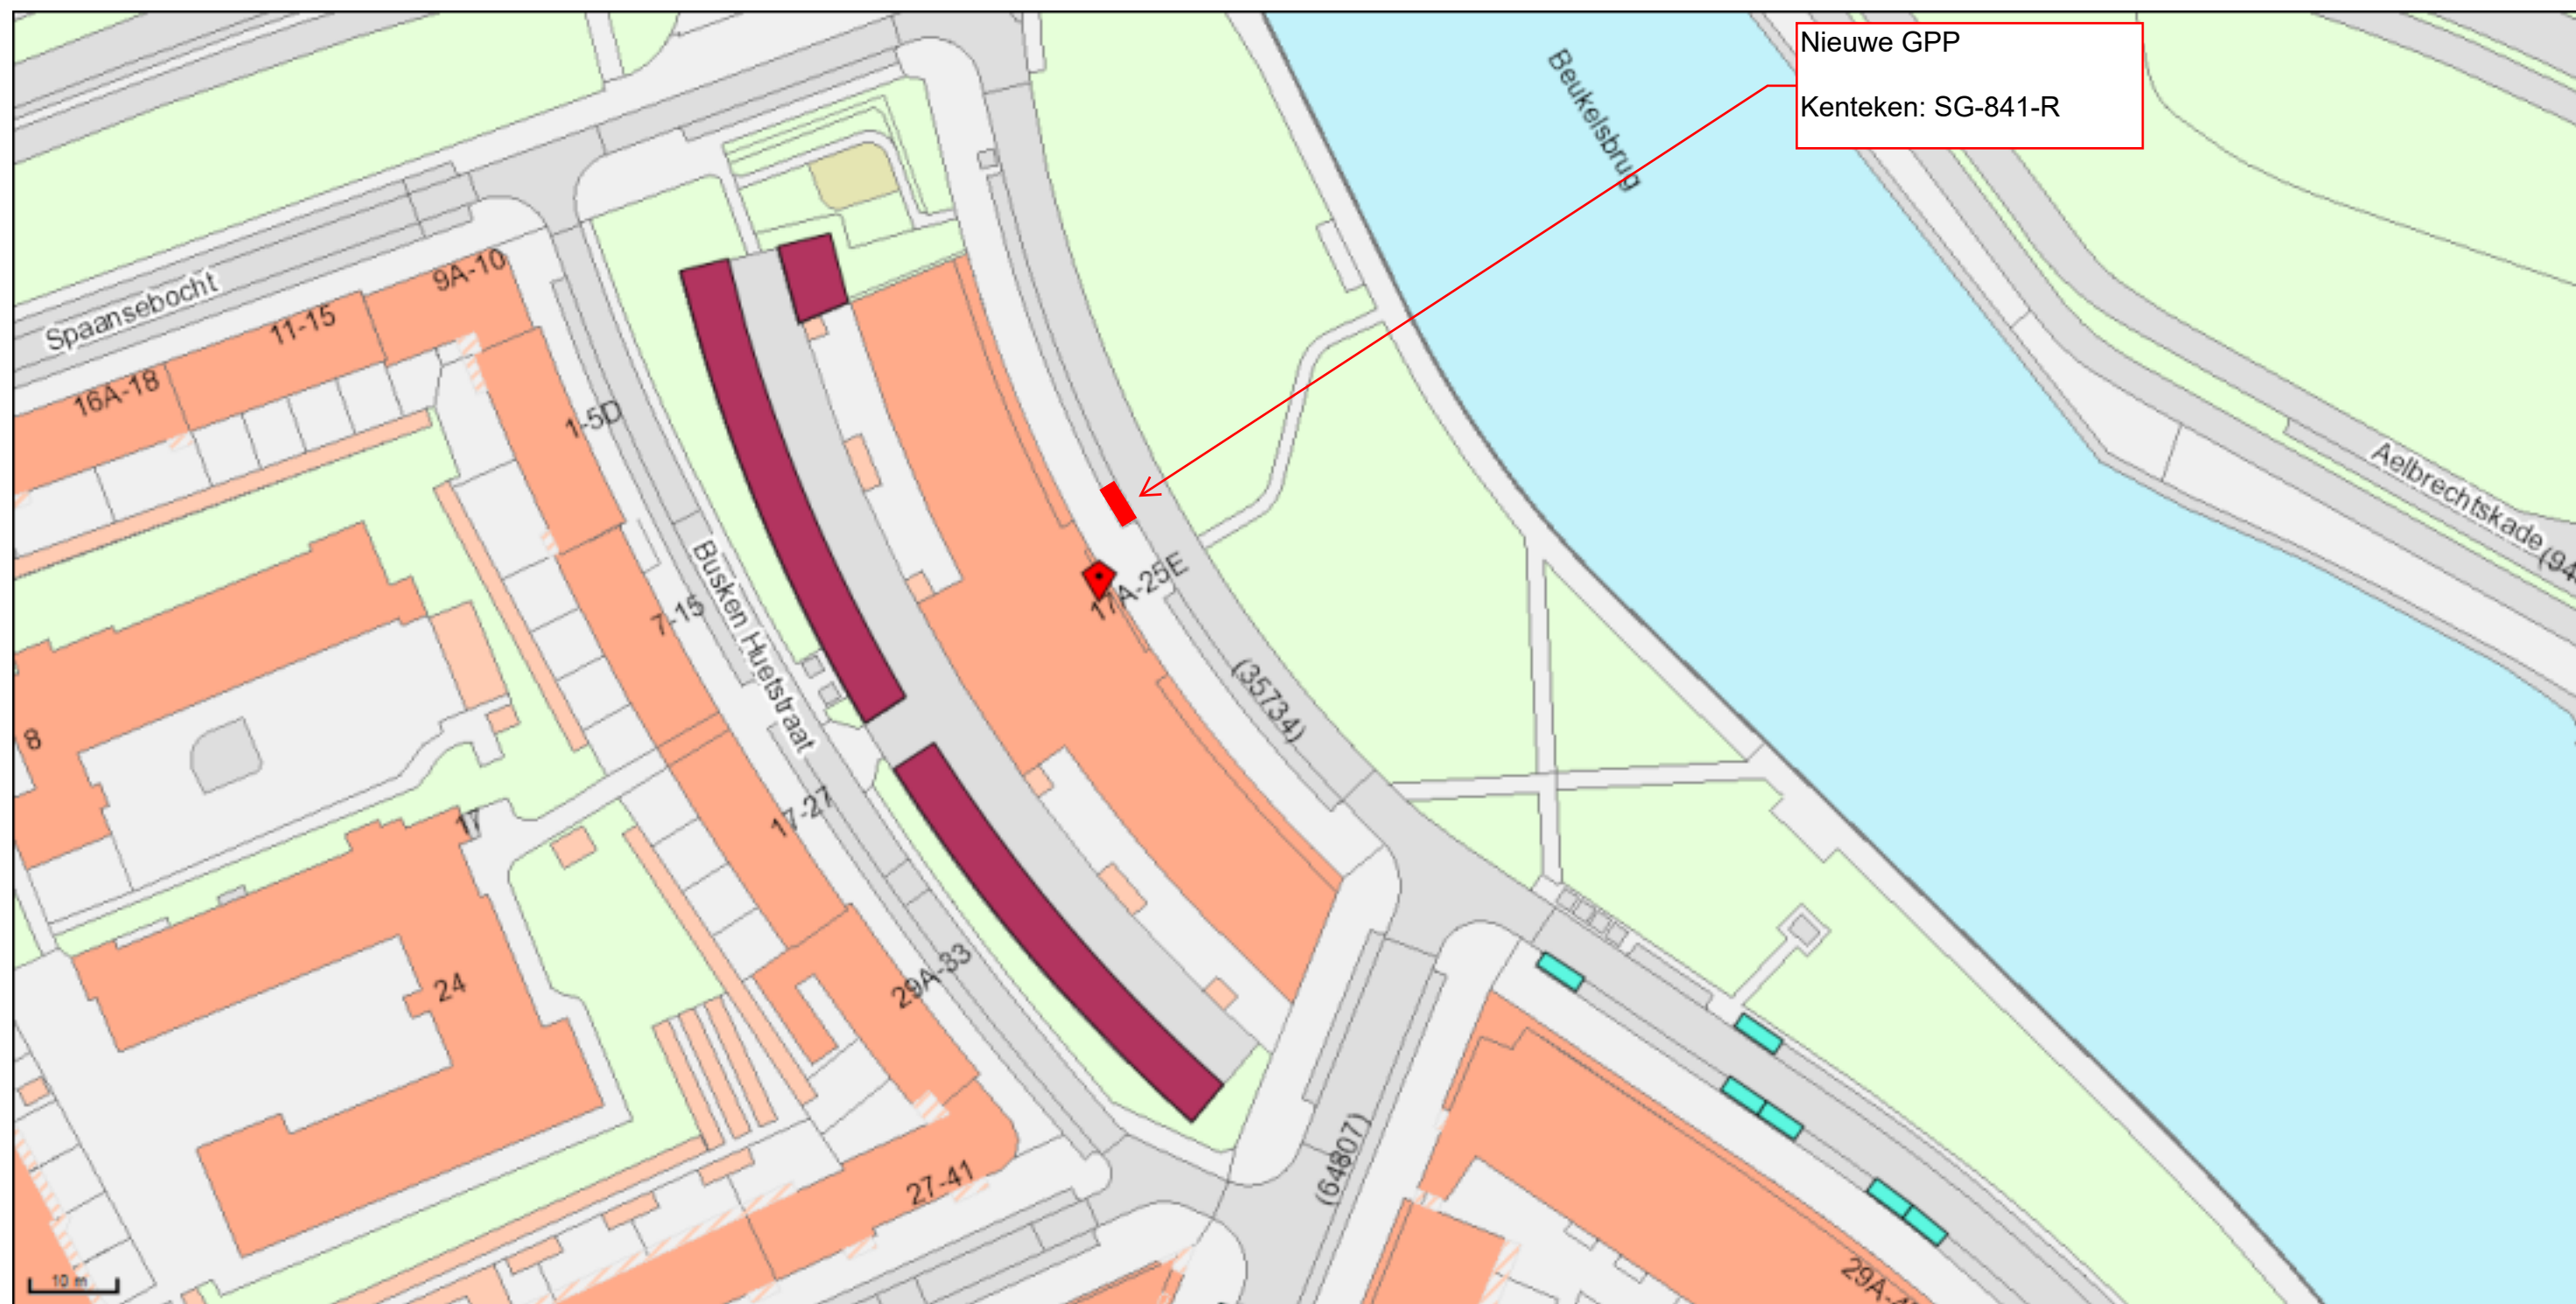

Spangesekeade 19F, 3027GJ Parkeervakken bijzonder - Blauwe zones - Busparkeren - Consuls - Elektrische oplaadpunten - Gehandicaptenparkeerplaats algemeen - Gehandicaptenparkeerplaats algemeen met tijdsbeperking - Gehandicaptenparkeerplaats met onderbord - Gehandicaptenparkeerplaats op kenteken	- Gehandicaptenparkeerplaats op kenteken met tijdsbeperking - Kiss and Ride, halen en brengen - Laad en lossen - Laad en lossen met onderbord - Laad en lossen tijdsafhankelijk - Langsparkeren - Parkeerplaats Arts algemeen - Parkeerplaats Arts met tijdsbeperking - Parkeerplaats RET - Parkeerplaats Taxi	- Parkeerplaats Taxi met tijdsbeperking - Parkeerplaats Taxi-plus - Parkeerplaats Taxi-plus met tijdsbeperking - Parkeerplaats deelauto's - Parkeerplaats politie - Parkeerplaats tijdsafhankelijk - Tankstation-garage - Vergunninghouders - Vergunninghouders, tijdsafhankelijk	Naam: W. Stelt Schaal: 1:750 Papier: A3 Linksonder: 89532,437267 Rechtsboven: 89824,437414
---	---	---	---