Gemeente Gorinchem

Situatietekening

Behorende bij verkeersbesluit: Z/24/777199
Datum: 25-07-2024

Gemeente Gorinchem

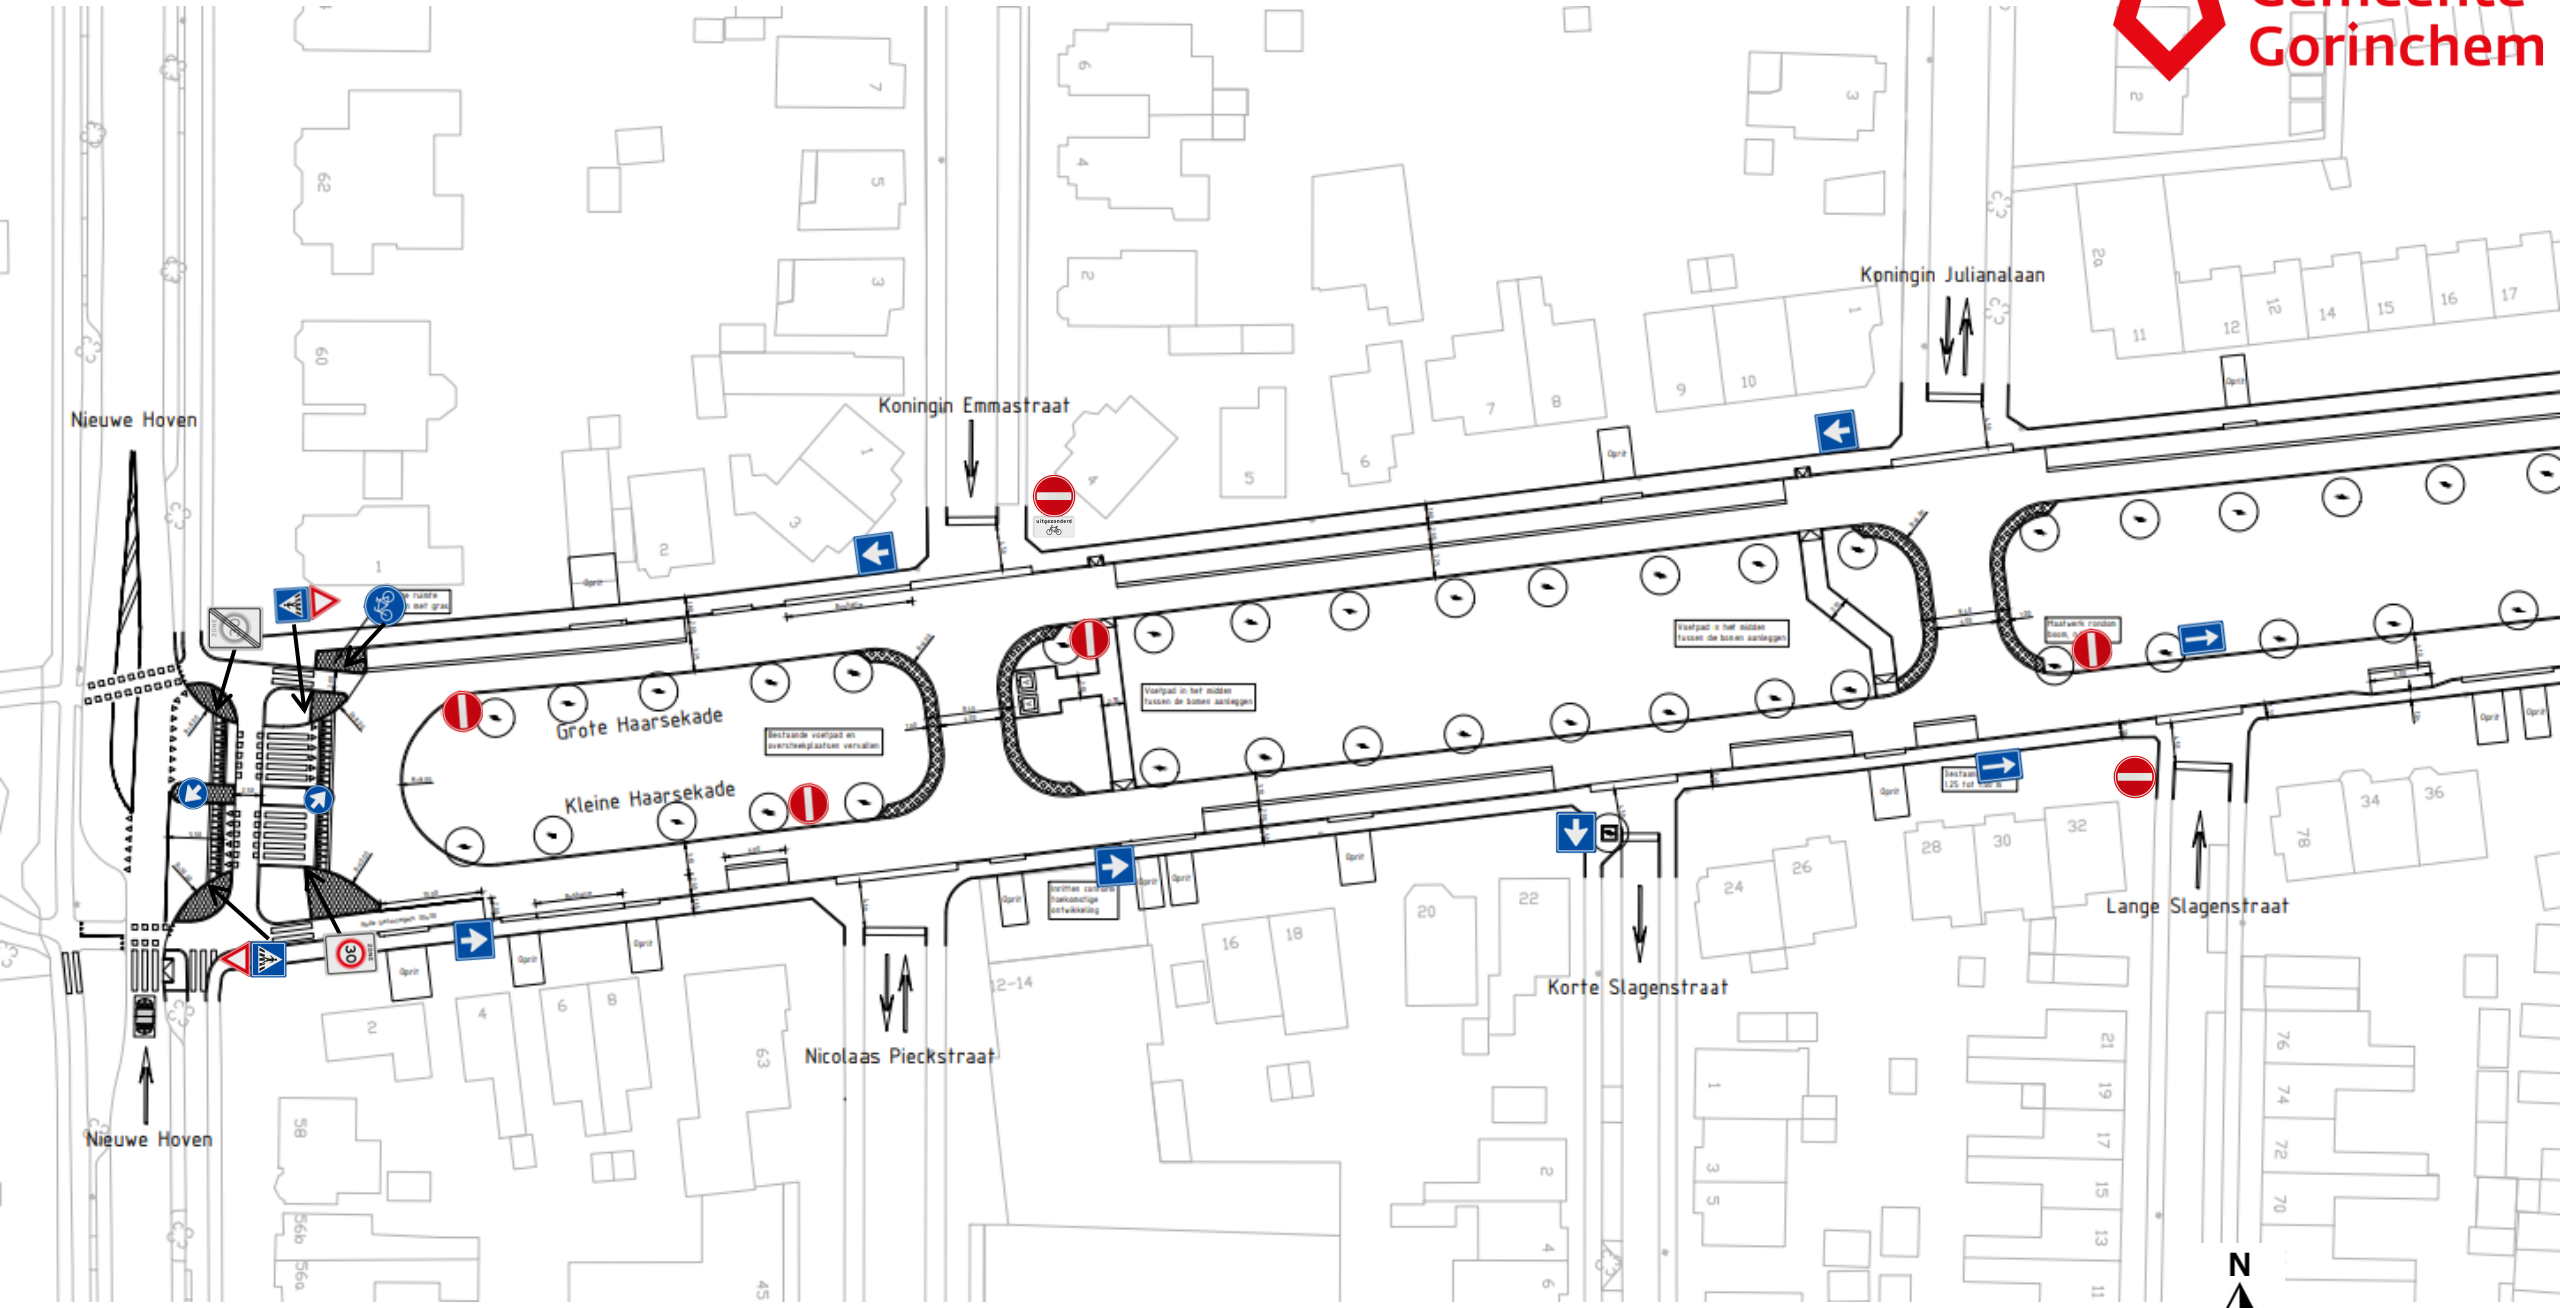

Gemeente Gorinchem

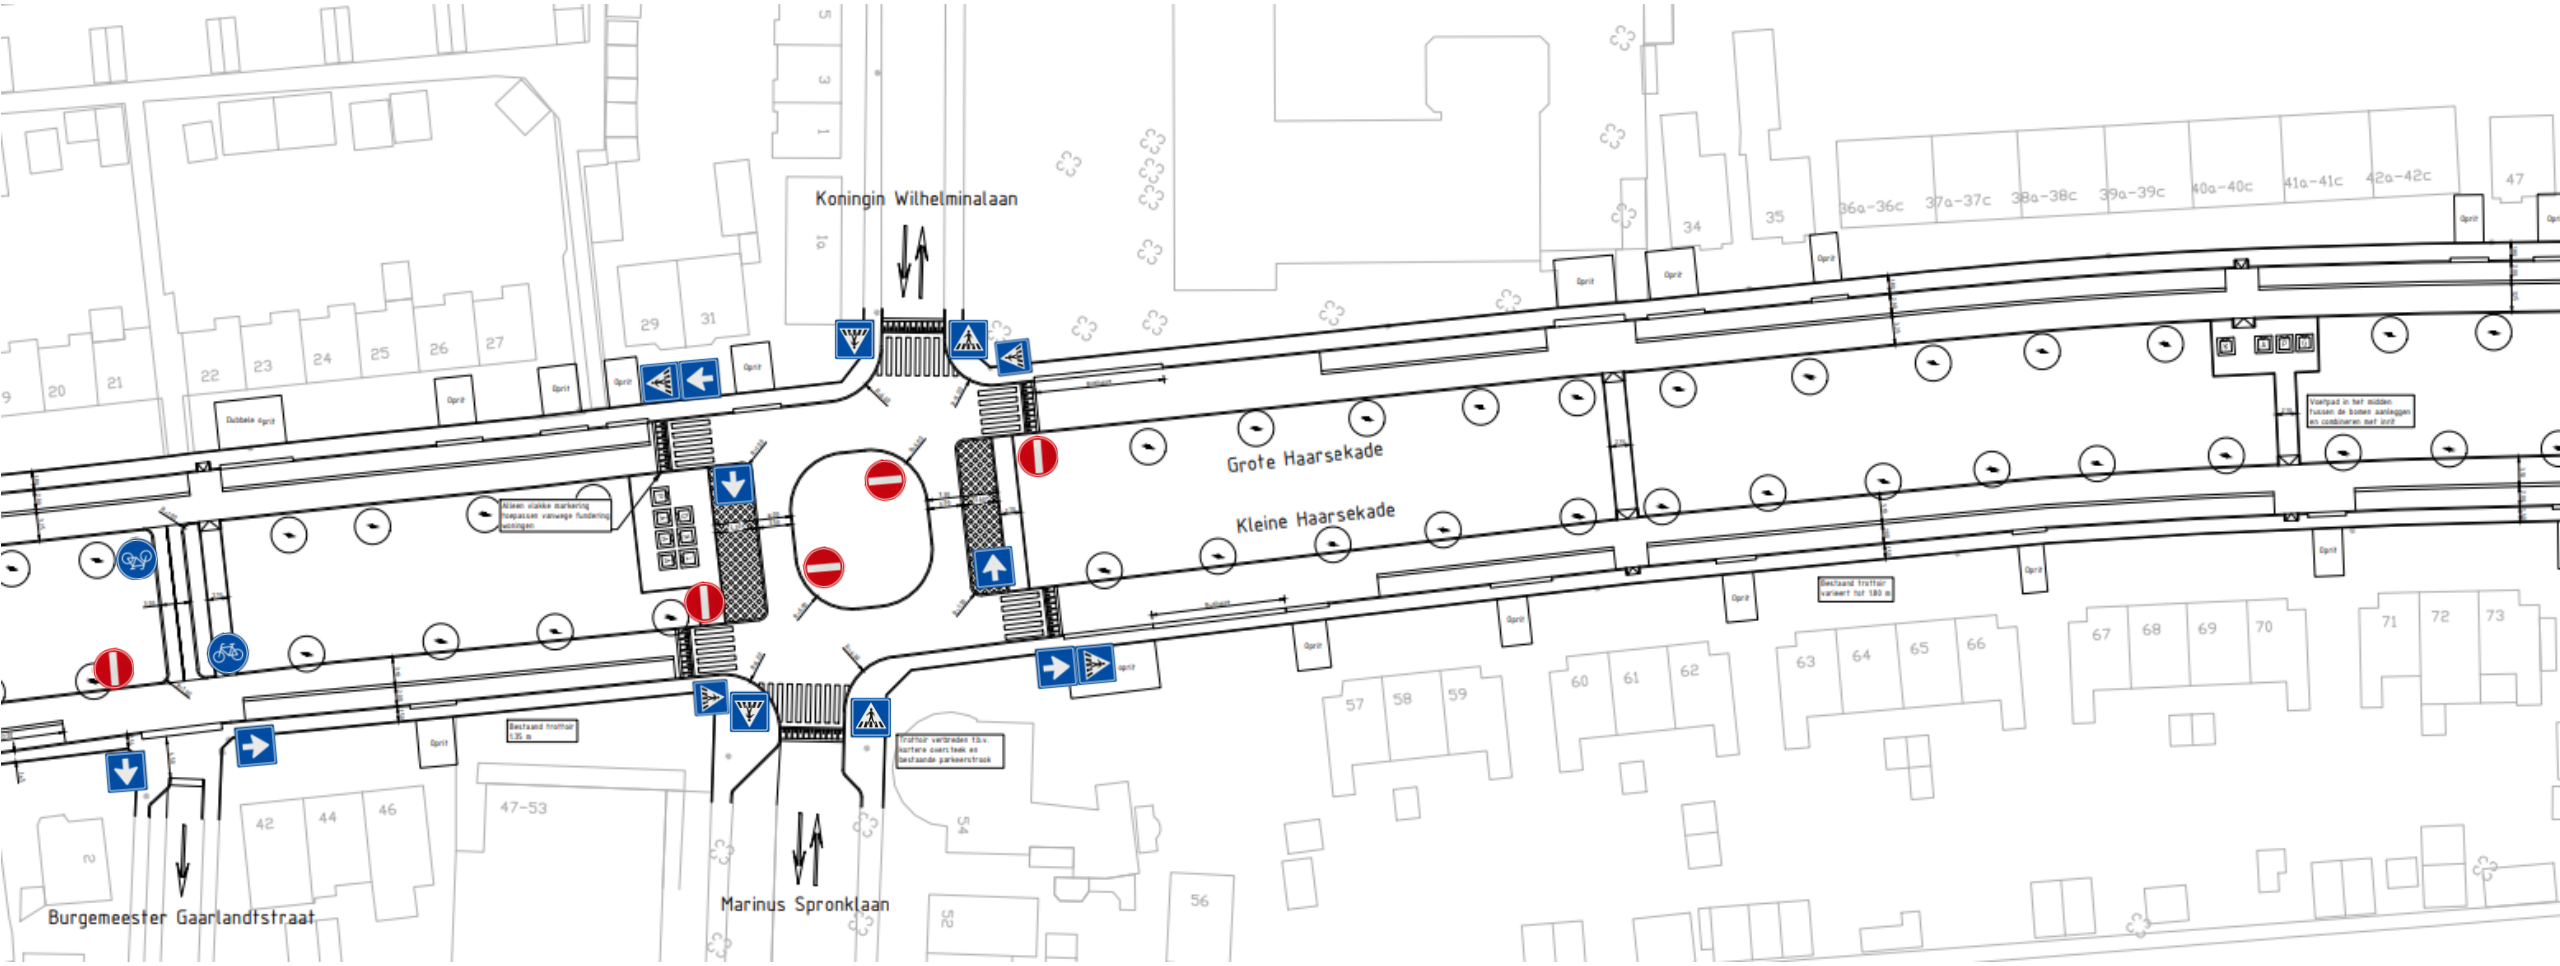

N

Gemeente Gorinchem

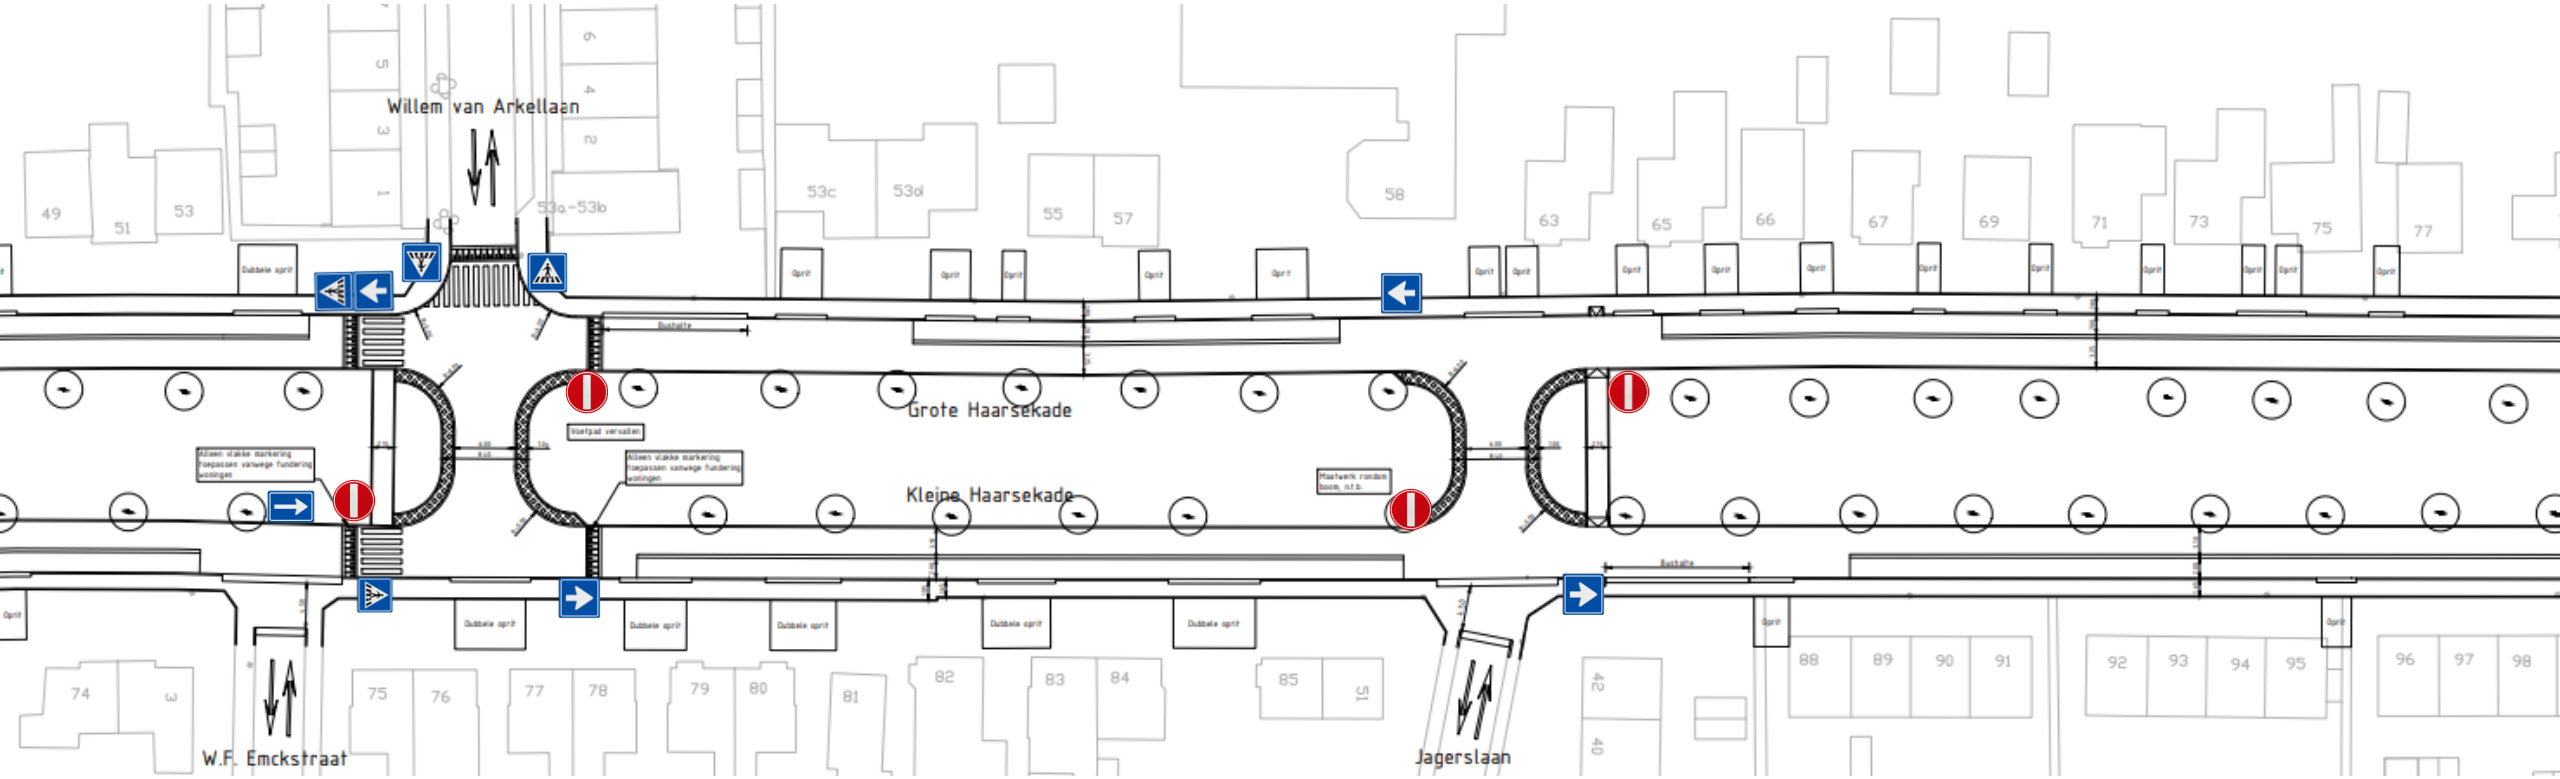

N

Gemeente Gorinchem

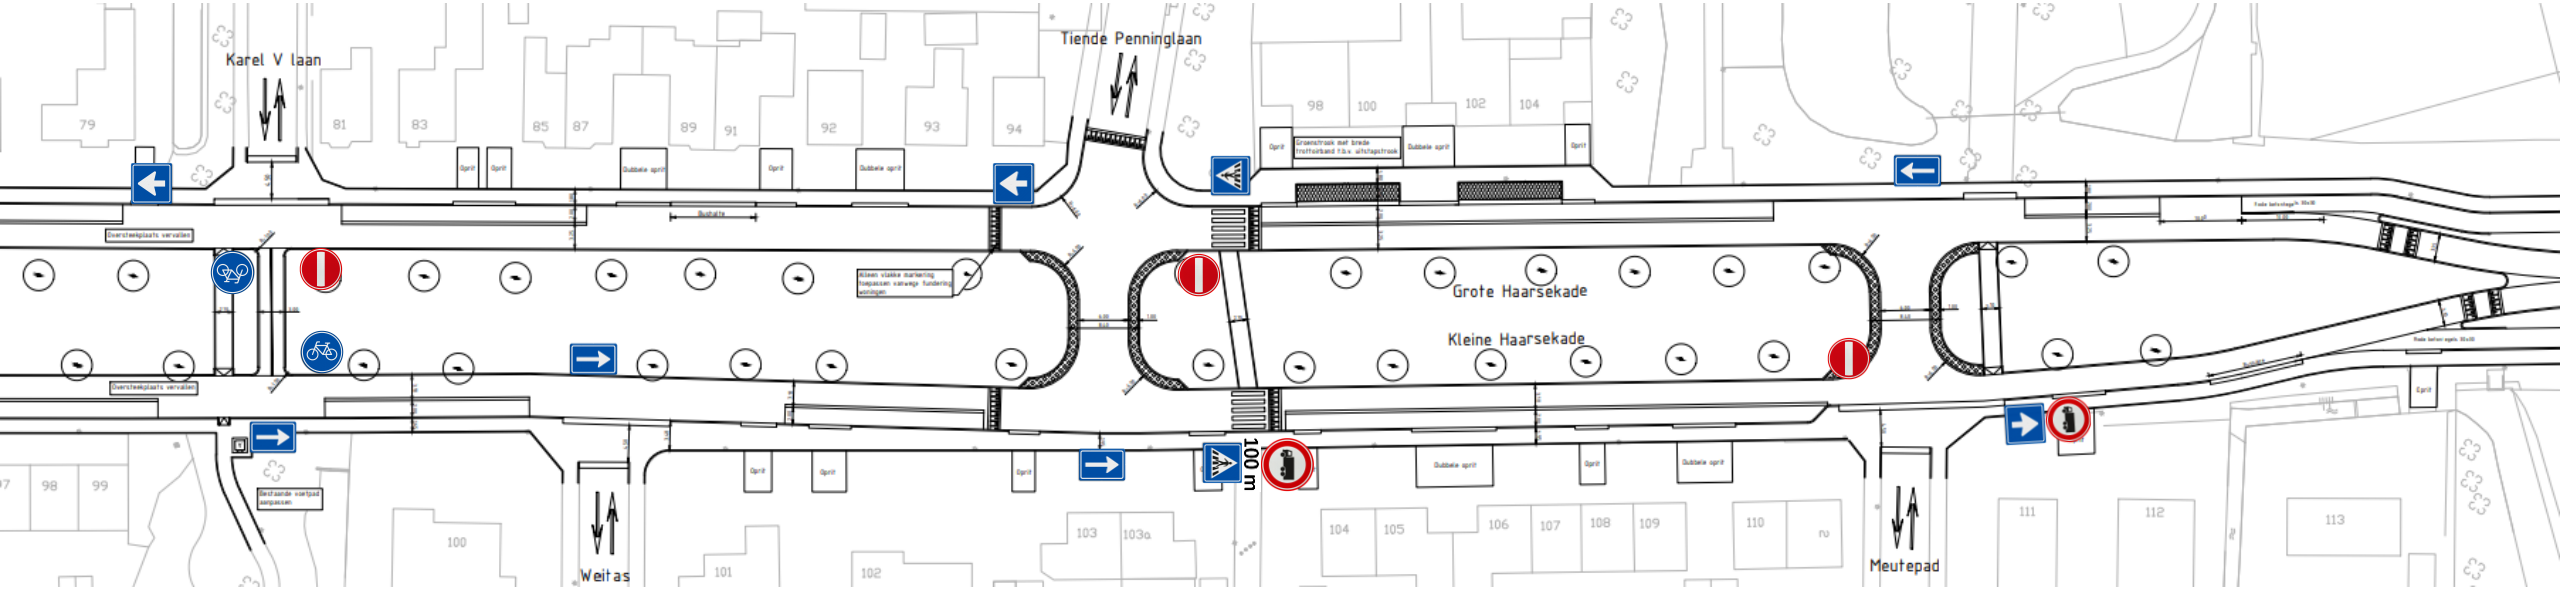

N

Gemeente Gorinchem

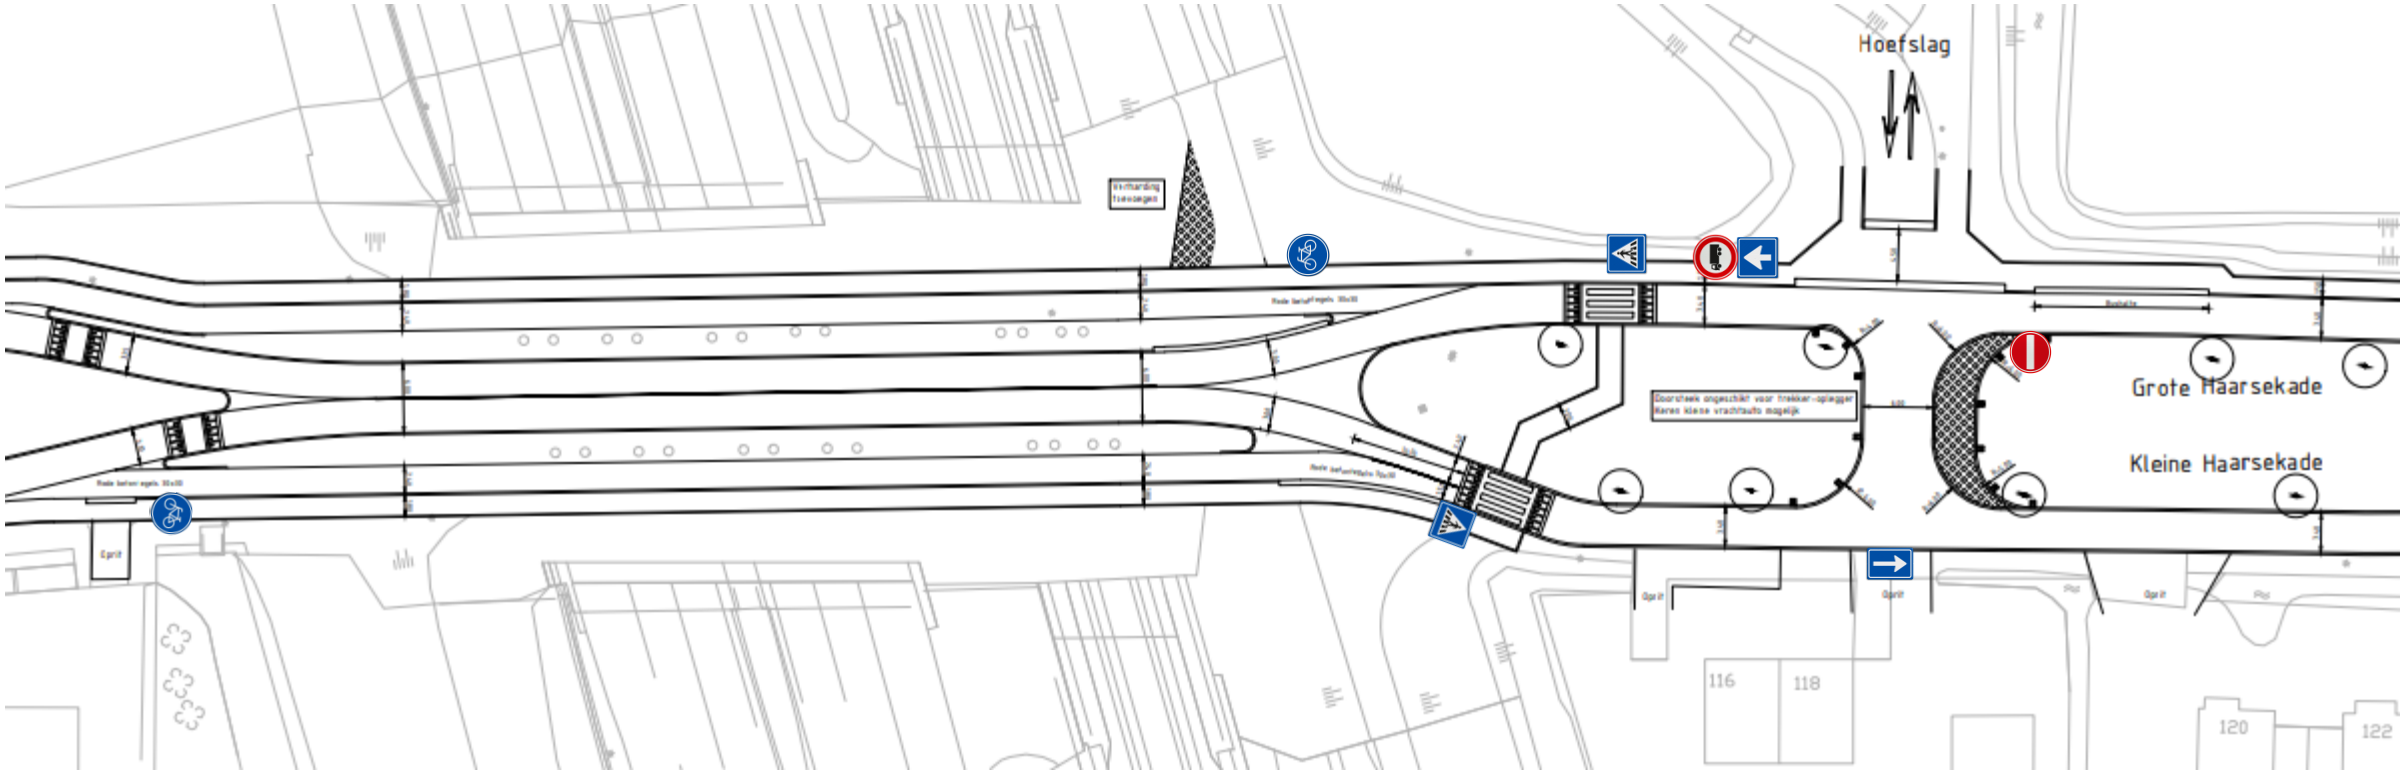

N

Gemeente Gorinchem

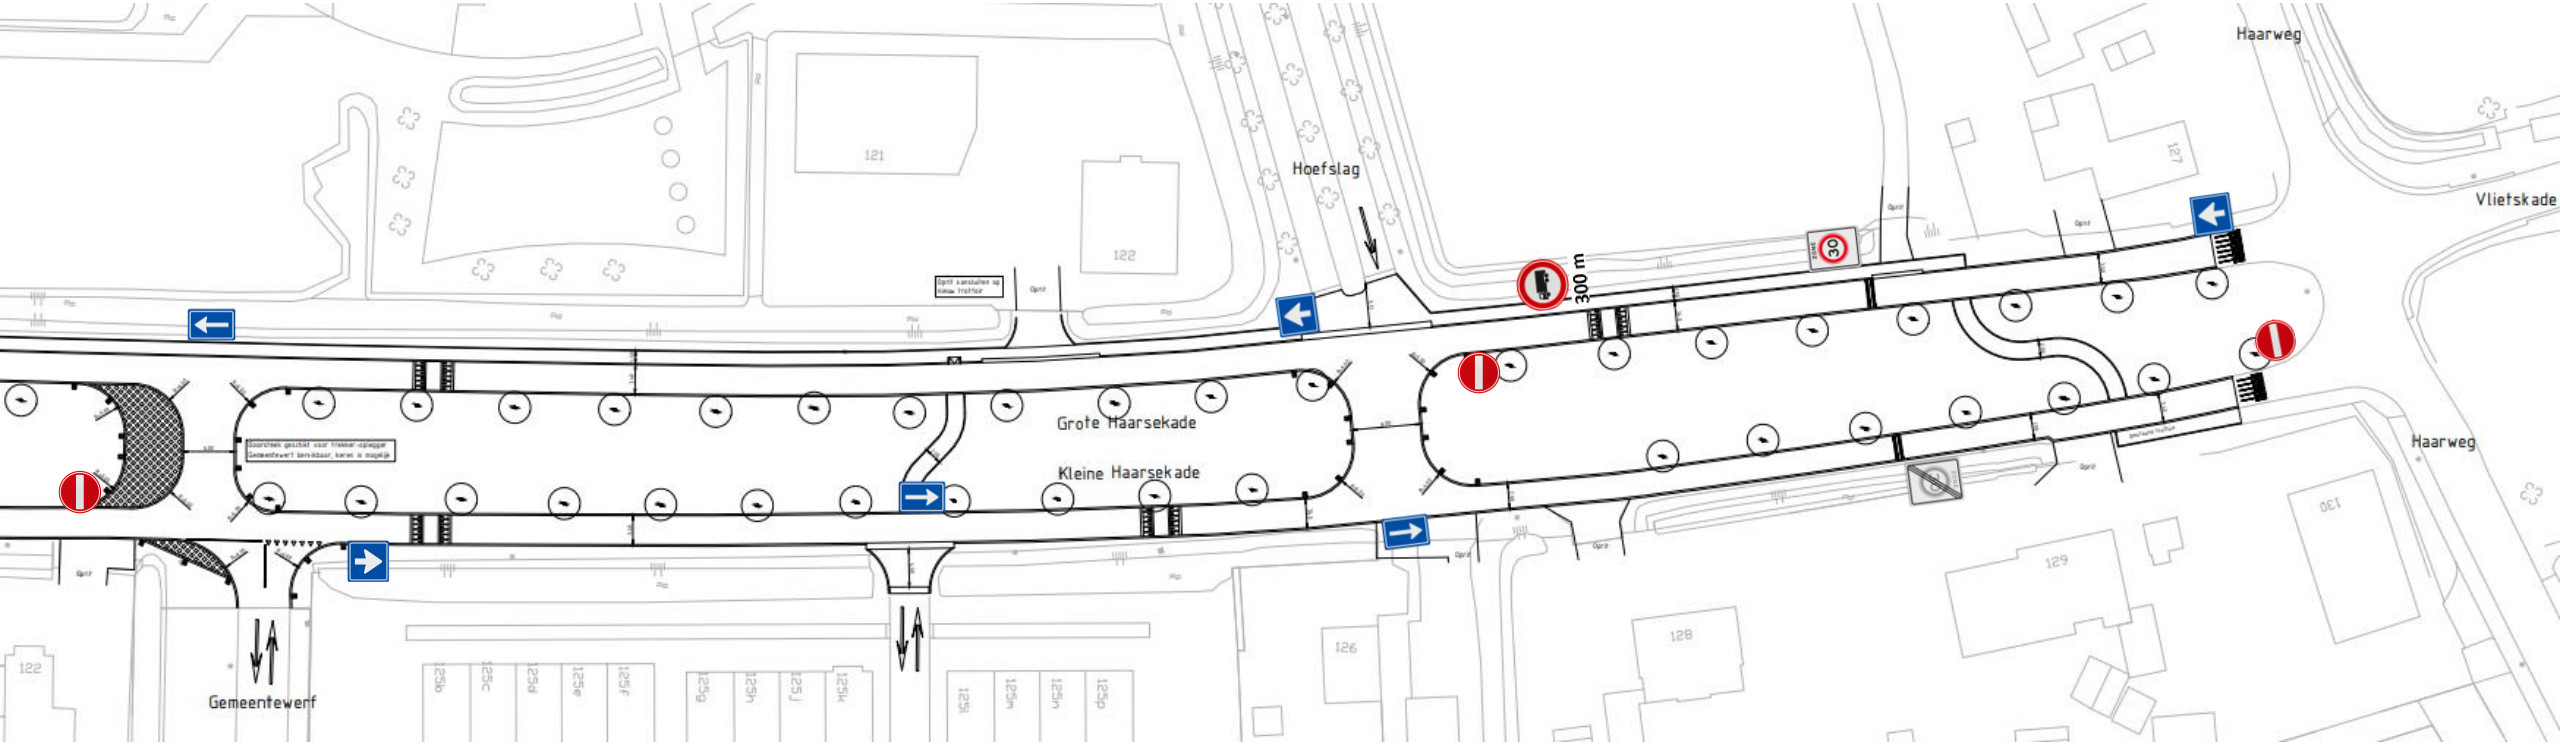

N