




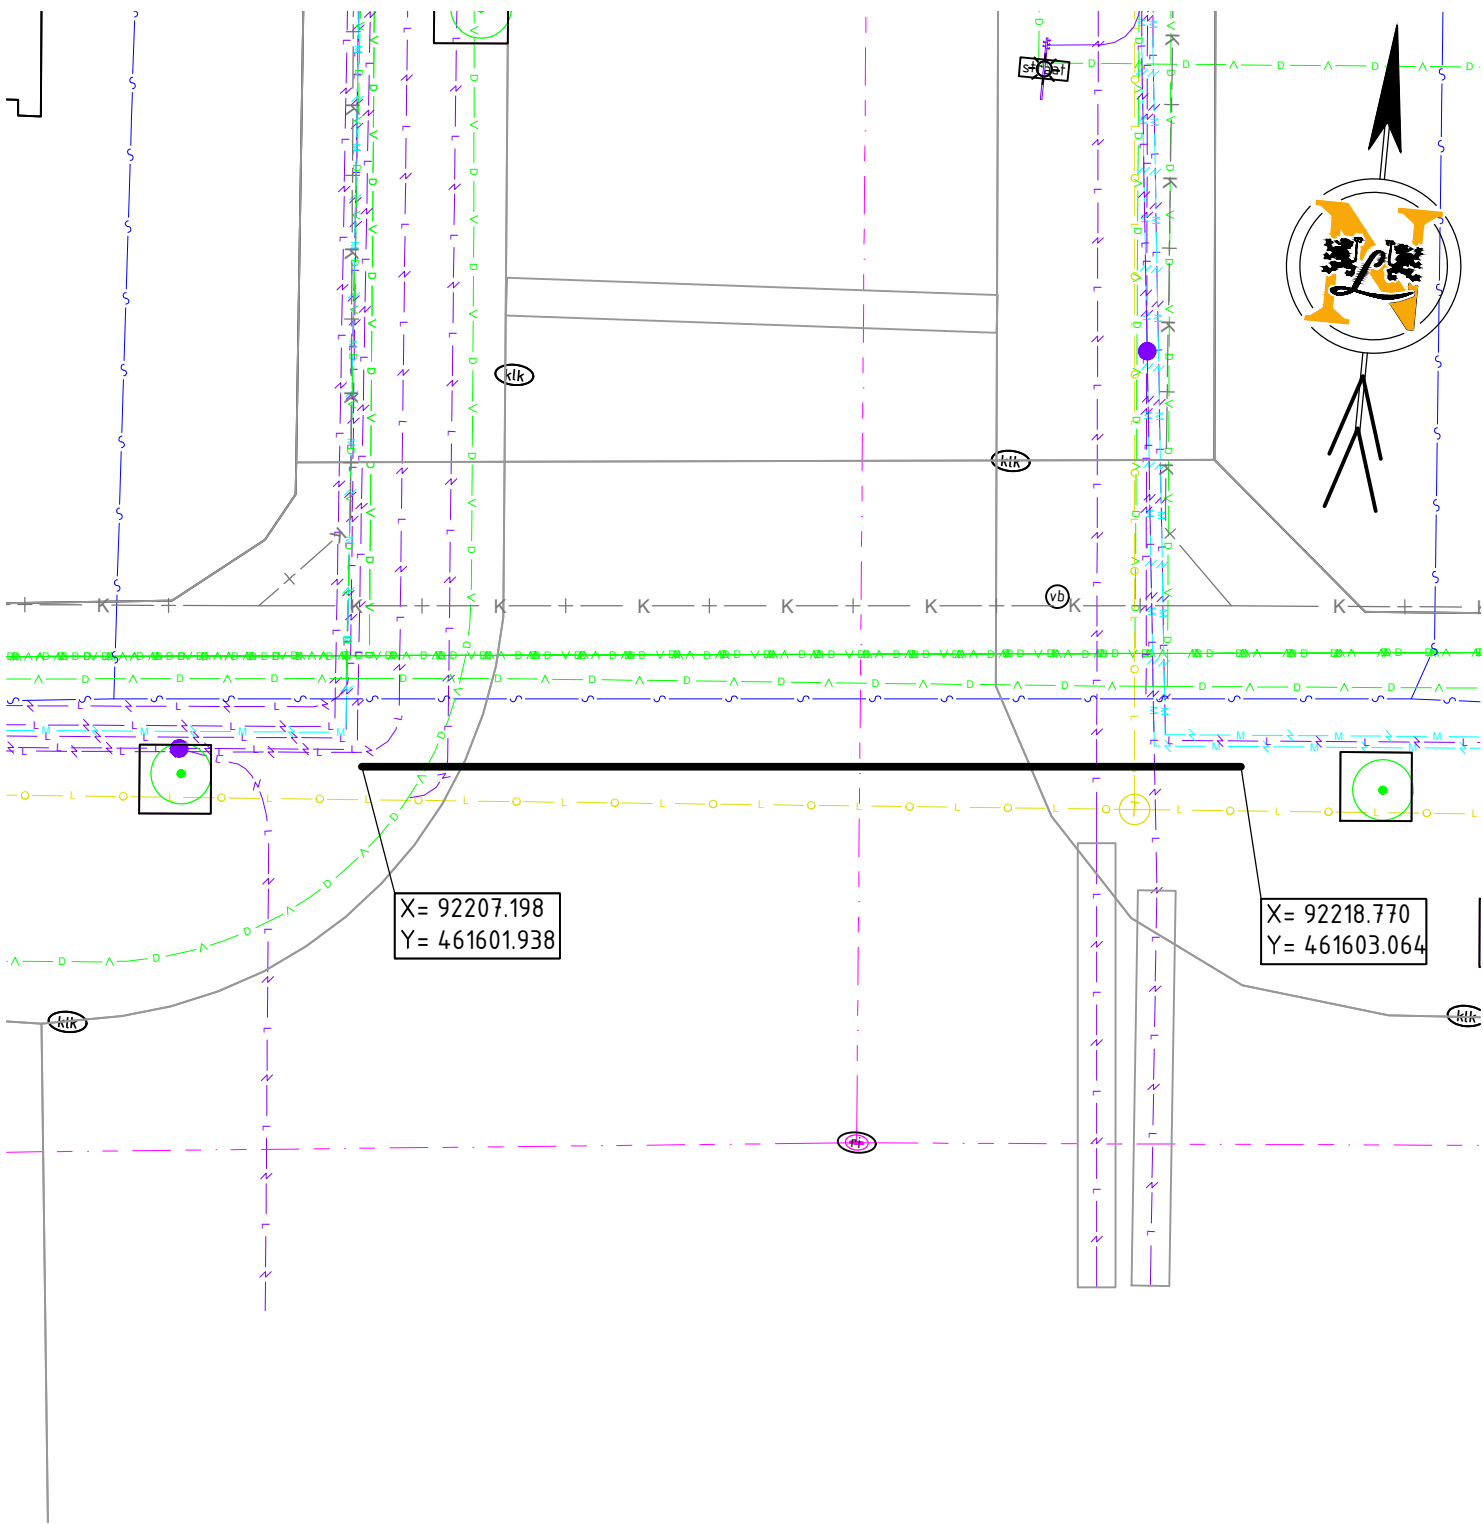


BOVENAANZICHT Z01 - JOSEPH HAYDNLAAN
SCHAAL 1:100

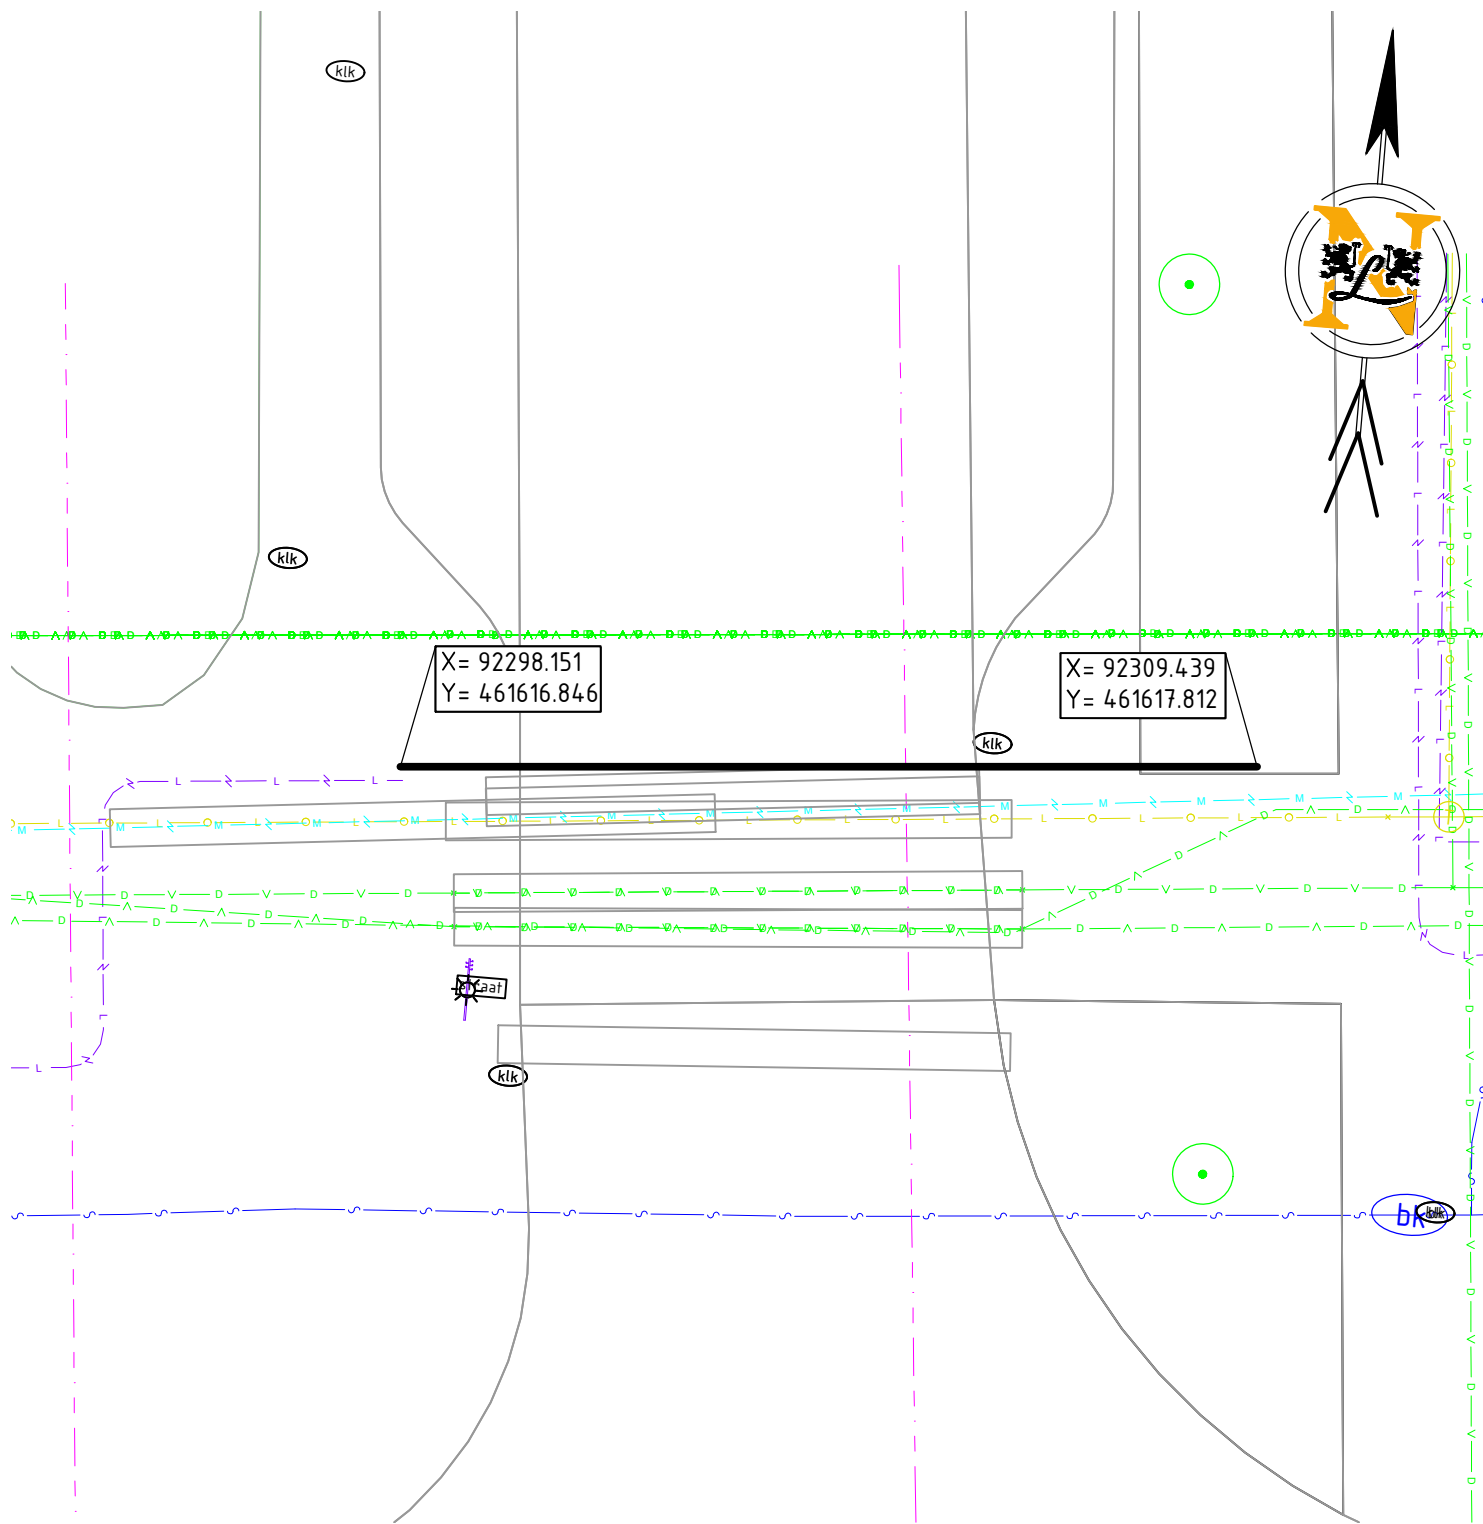


BOVENAANZICHT Z02 - BRAHMSLAAN
SCHAAL 1:100

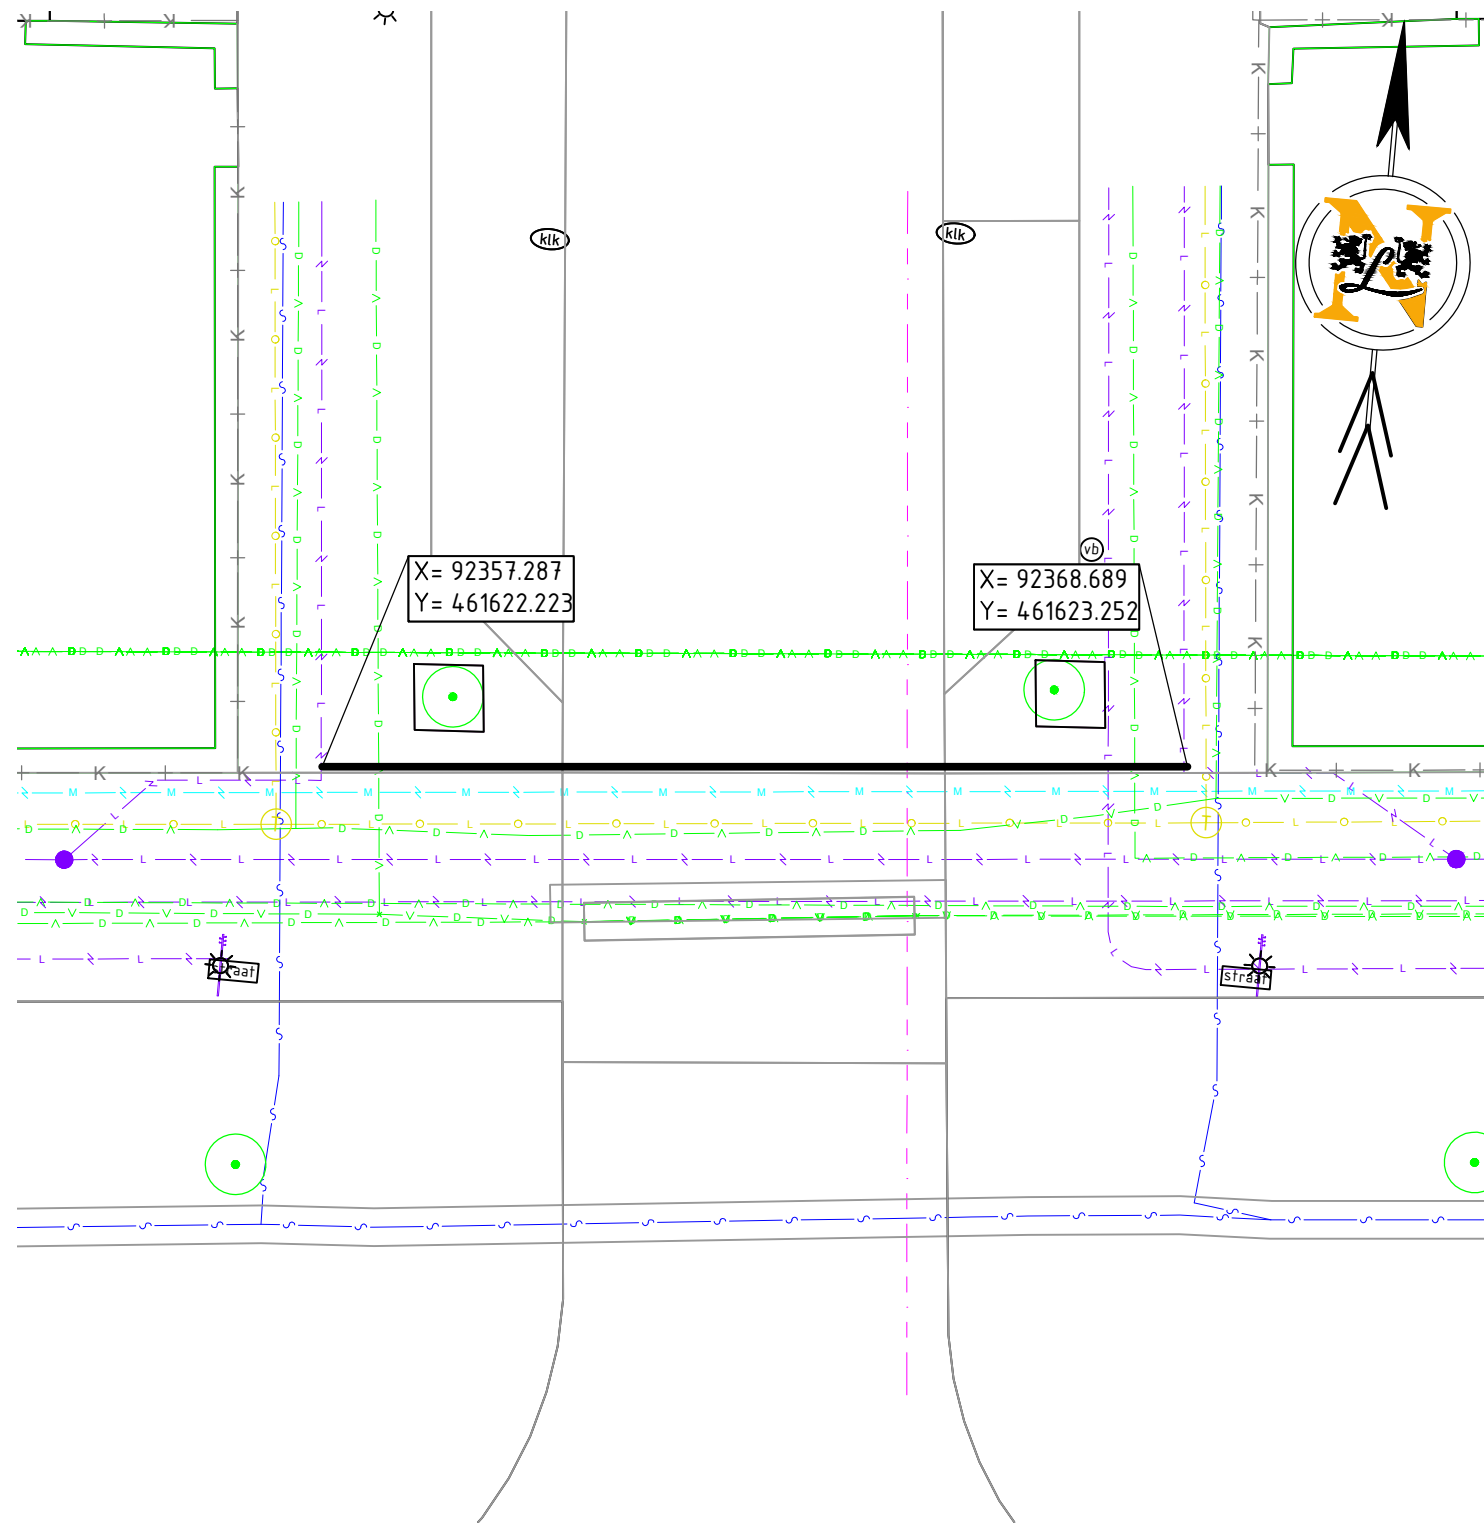


BOVENAANZICHT Z03 - KURT WEILLSTRAAT
SCHAAL 1:100

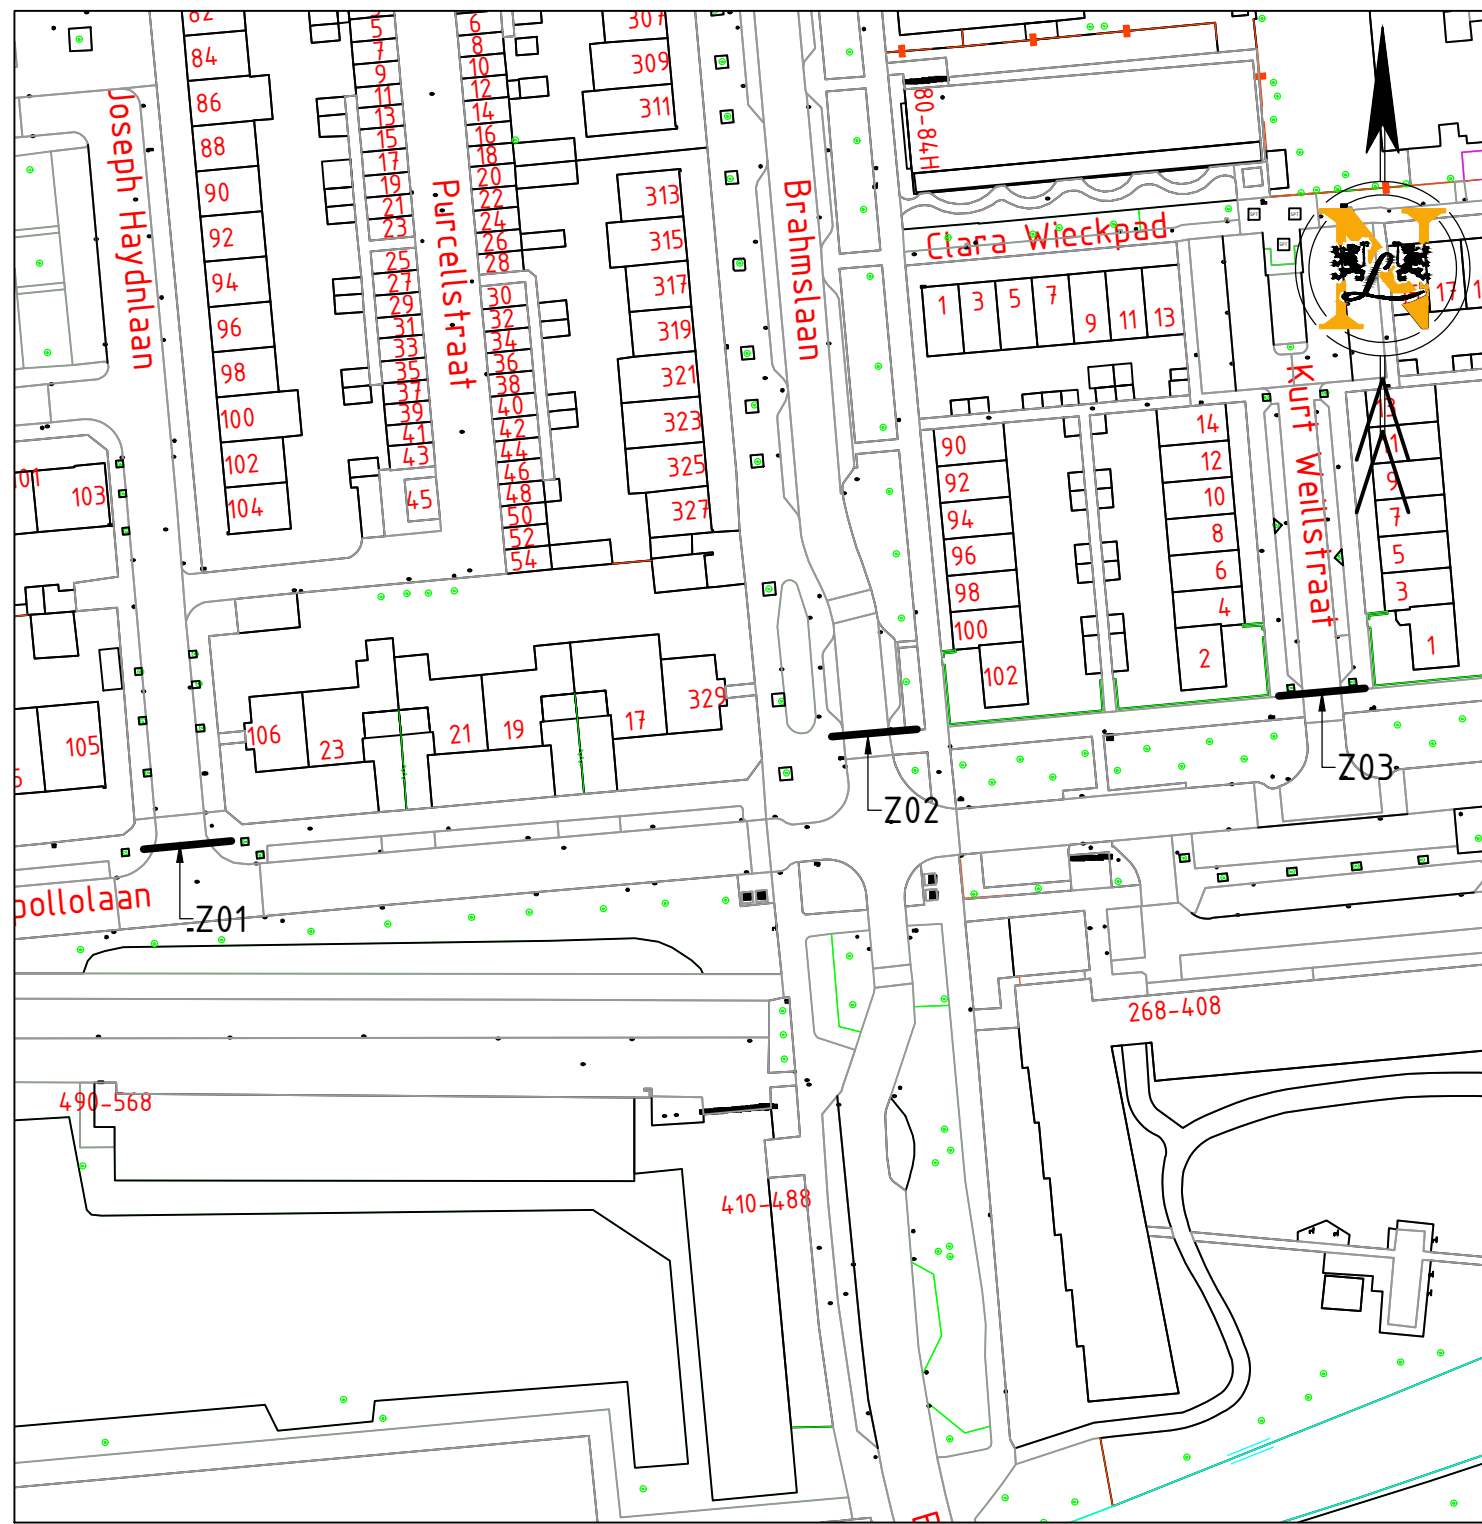


SITUATIE
SCHAAL 1:1000

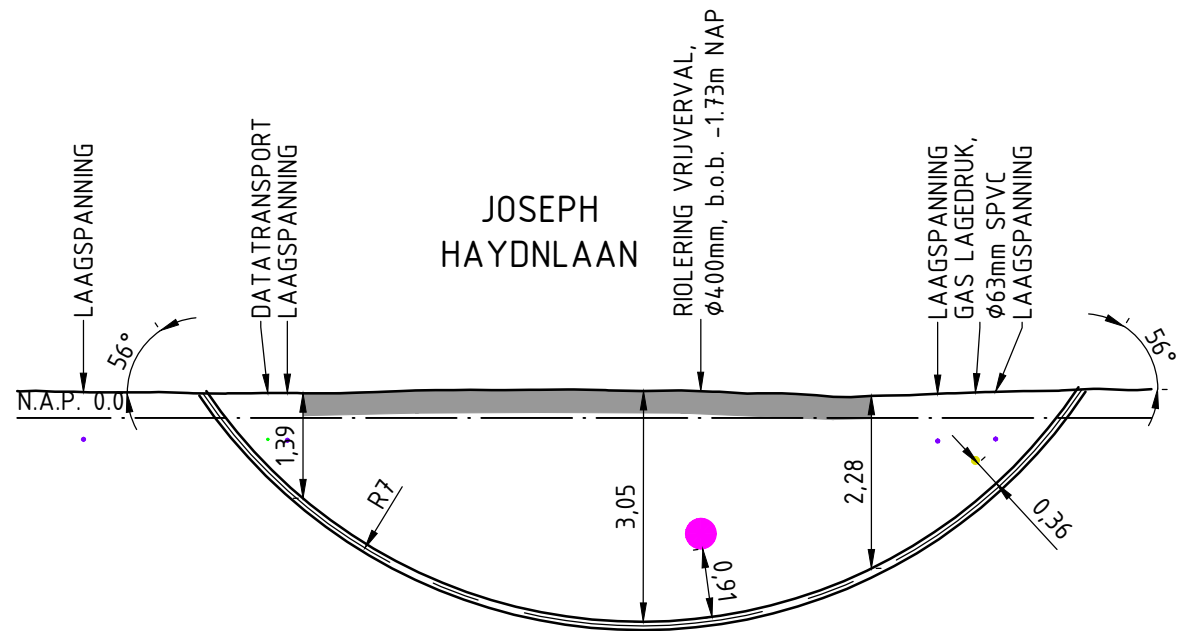

LENGTEPROFIEL Z01 - JOSEPH HAYDNLAAN
SCHAAL 1:100

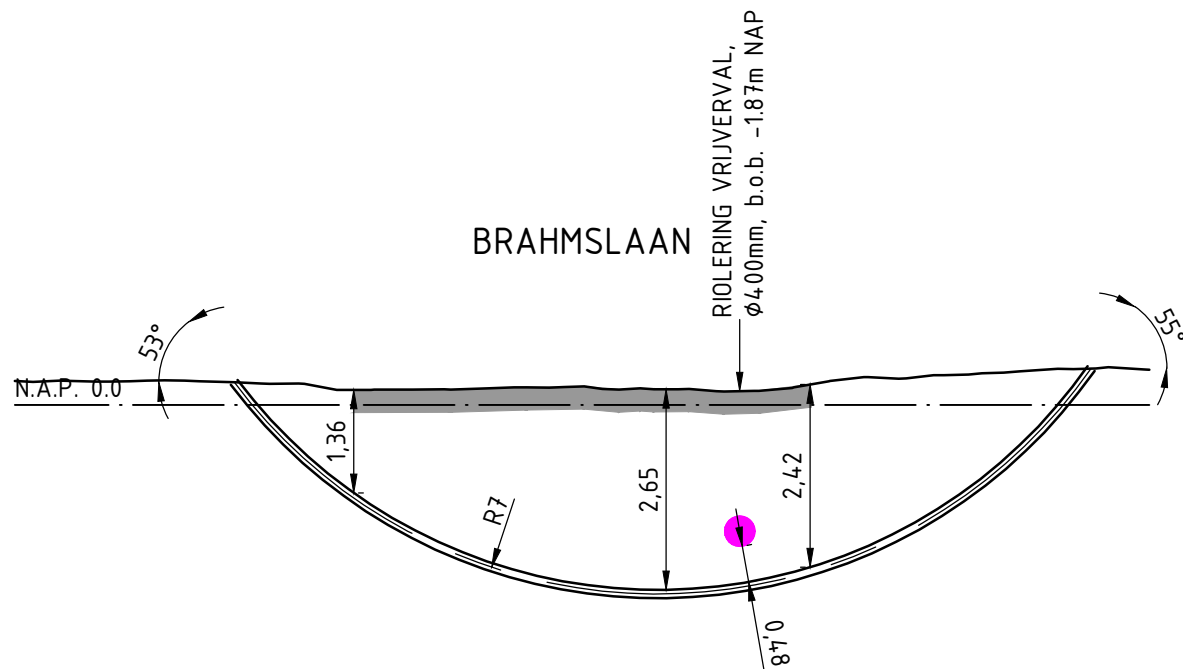


LENGTEPROFIEL Z02 - BRAHMSLAAN
SCHAAL 1:100

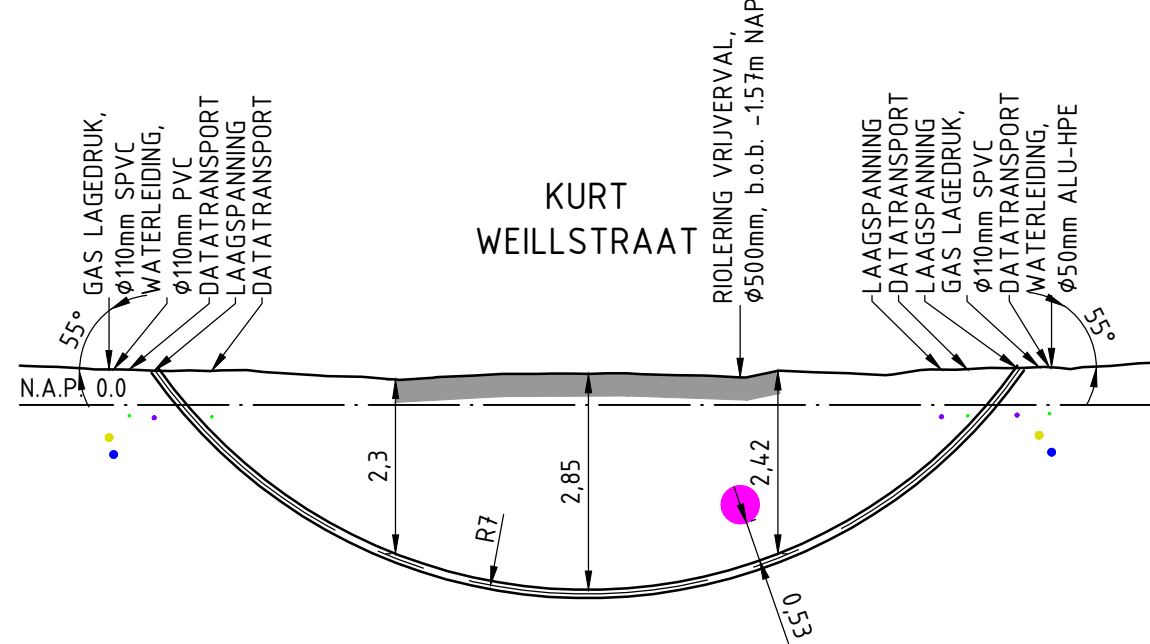

LENGTEPROFIEL Z03 - KURT WEILLSTRAAT
SCHAAL 1:100

LEGENDA

- GASLEIDING HD
- GASLEIDING LD
- WATERLEIDING
- RIOLERING VRIJVERVAL
- HOOGSPANNING
- MIDDENSPANNING
- LAAGSPANNING
- DATA
- MANTELBUIS
- KADASTRAAL NUMMER
- KADASTRALE GRENS

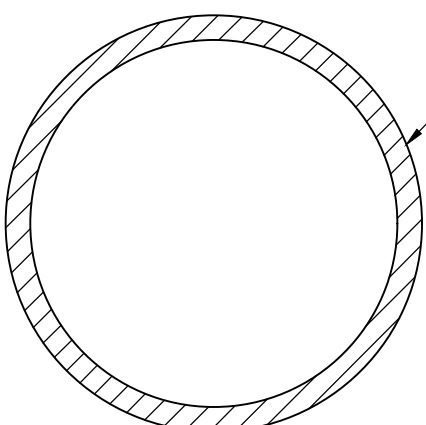

DOORSNEDE BOOGZINKERS
SCHAAL 1:2

TER CONTROLE		
Tekenaar: A.BUDDING		
Naam	Paraaf	Datum

Behoort bij beschikking van
Burgemeester en Wethouders
van Leiden

BV.Z24/3749141



VERGUNNING


DE LIGGING VAN DE BESTAANDE KABEL(S) EN LEIDING(EN) IS THEORETISCH EN INDICATIEF, EXACTE LOCATIE MOET TER PLAATSE WORDEN GECONTROLEERD EN/OF VASTGESTELD.

IN-/UITTREDEPUNT a.d.h.v. WERKELIJKE SITUATIE KABELS & LEIDINGEN TE BEPALEN.

KABELS EN LEIDINGEN GEBASEERD OP KLIC-MELDING 2400143553 (11-10-2024)
DIEPTELIGGING KABELS EN LEIDINGEN ONBEKEND TENZIJ WEERGEGEVEN.

DWARSPROFIEL OP BASIS VAN AHN4-GEGEVENS.

ONDERGROND OP BASIS VAN PDOK.

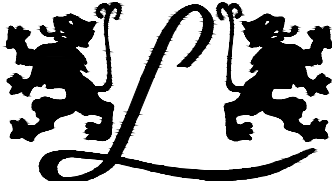				Van Leeuwen Sleufloze Technieken Ampéreweg 17, 3442 AB Woerden tekenkamer@vlst.com T +31 (0)348 44 14 99 www.vlst.com	
Project		NIEUW TE LEGGEN TRACÉ TE LEIDEN, APOLLOLAAN			
		3 x BOOGZINKER			
Onderwerp		Z01: LENGTE 11.6m, 1xØ110mm SDR17, KRUISING JOSEPH HAYDNLAAN Z02: LENGTE 11.3m, 1xØ110mm SDR17, KRUISING BRAHMSLAAN Z03: LENGTE 11.4m, 1xØ110mm SDR17, KRUISING KURT WEILLSTRAAT			
Opdrachtgever		CIAG B.V.			
Vergunninghouder		VODAFONE ZIGGO			
					
Dossier nummer	Getekend	Datum tekening	Schaal	Fase	
-	A. BUDDING	14-10-2024	1:2 / 1:100 / 1:1000	VERGUNNING	
Kenmerk	Gezien	Datum gezien	Formaat	Blad	Tekeningnummer
-	-	-	#####	1 / 1	24142199-VT01
					Wijz.