


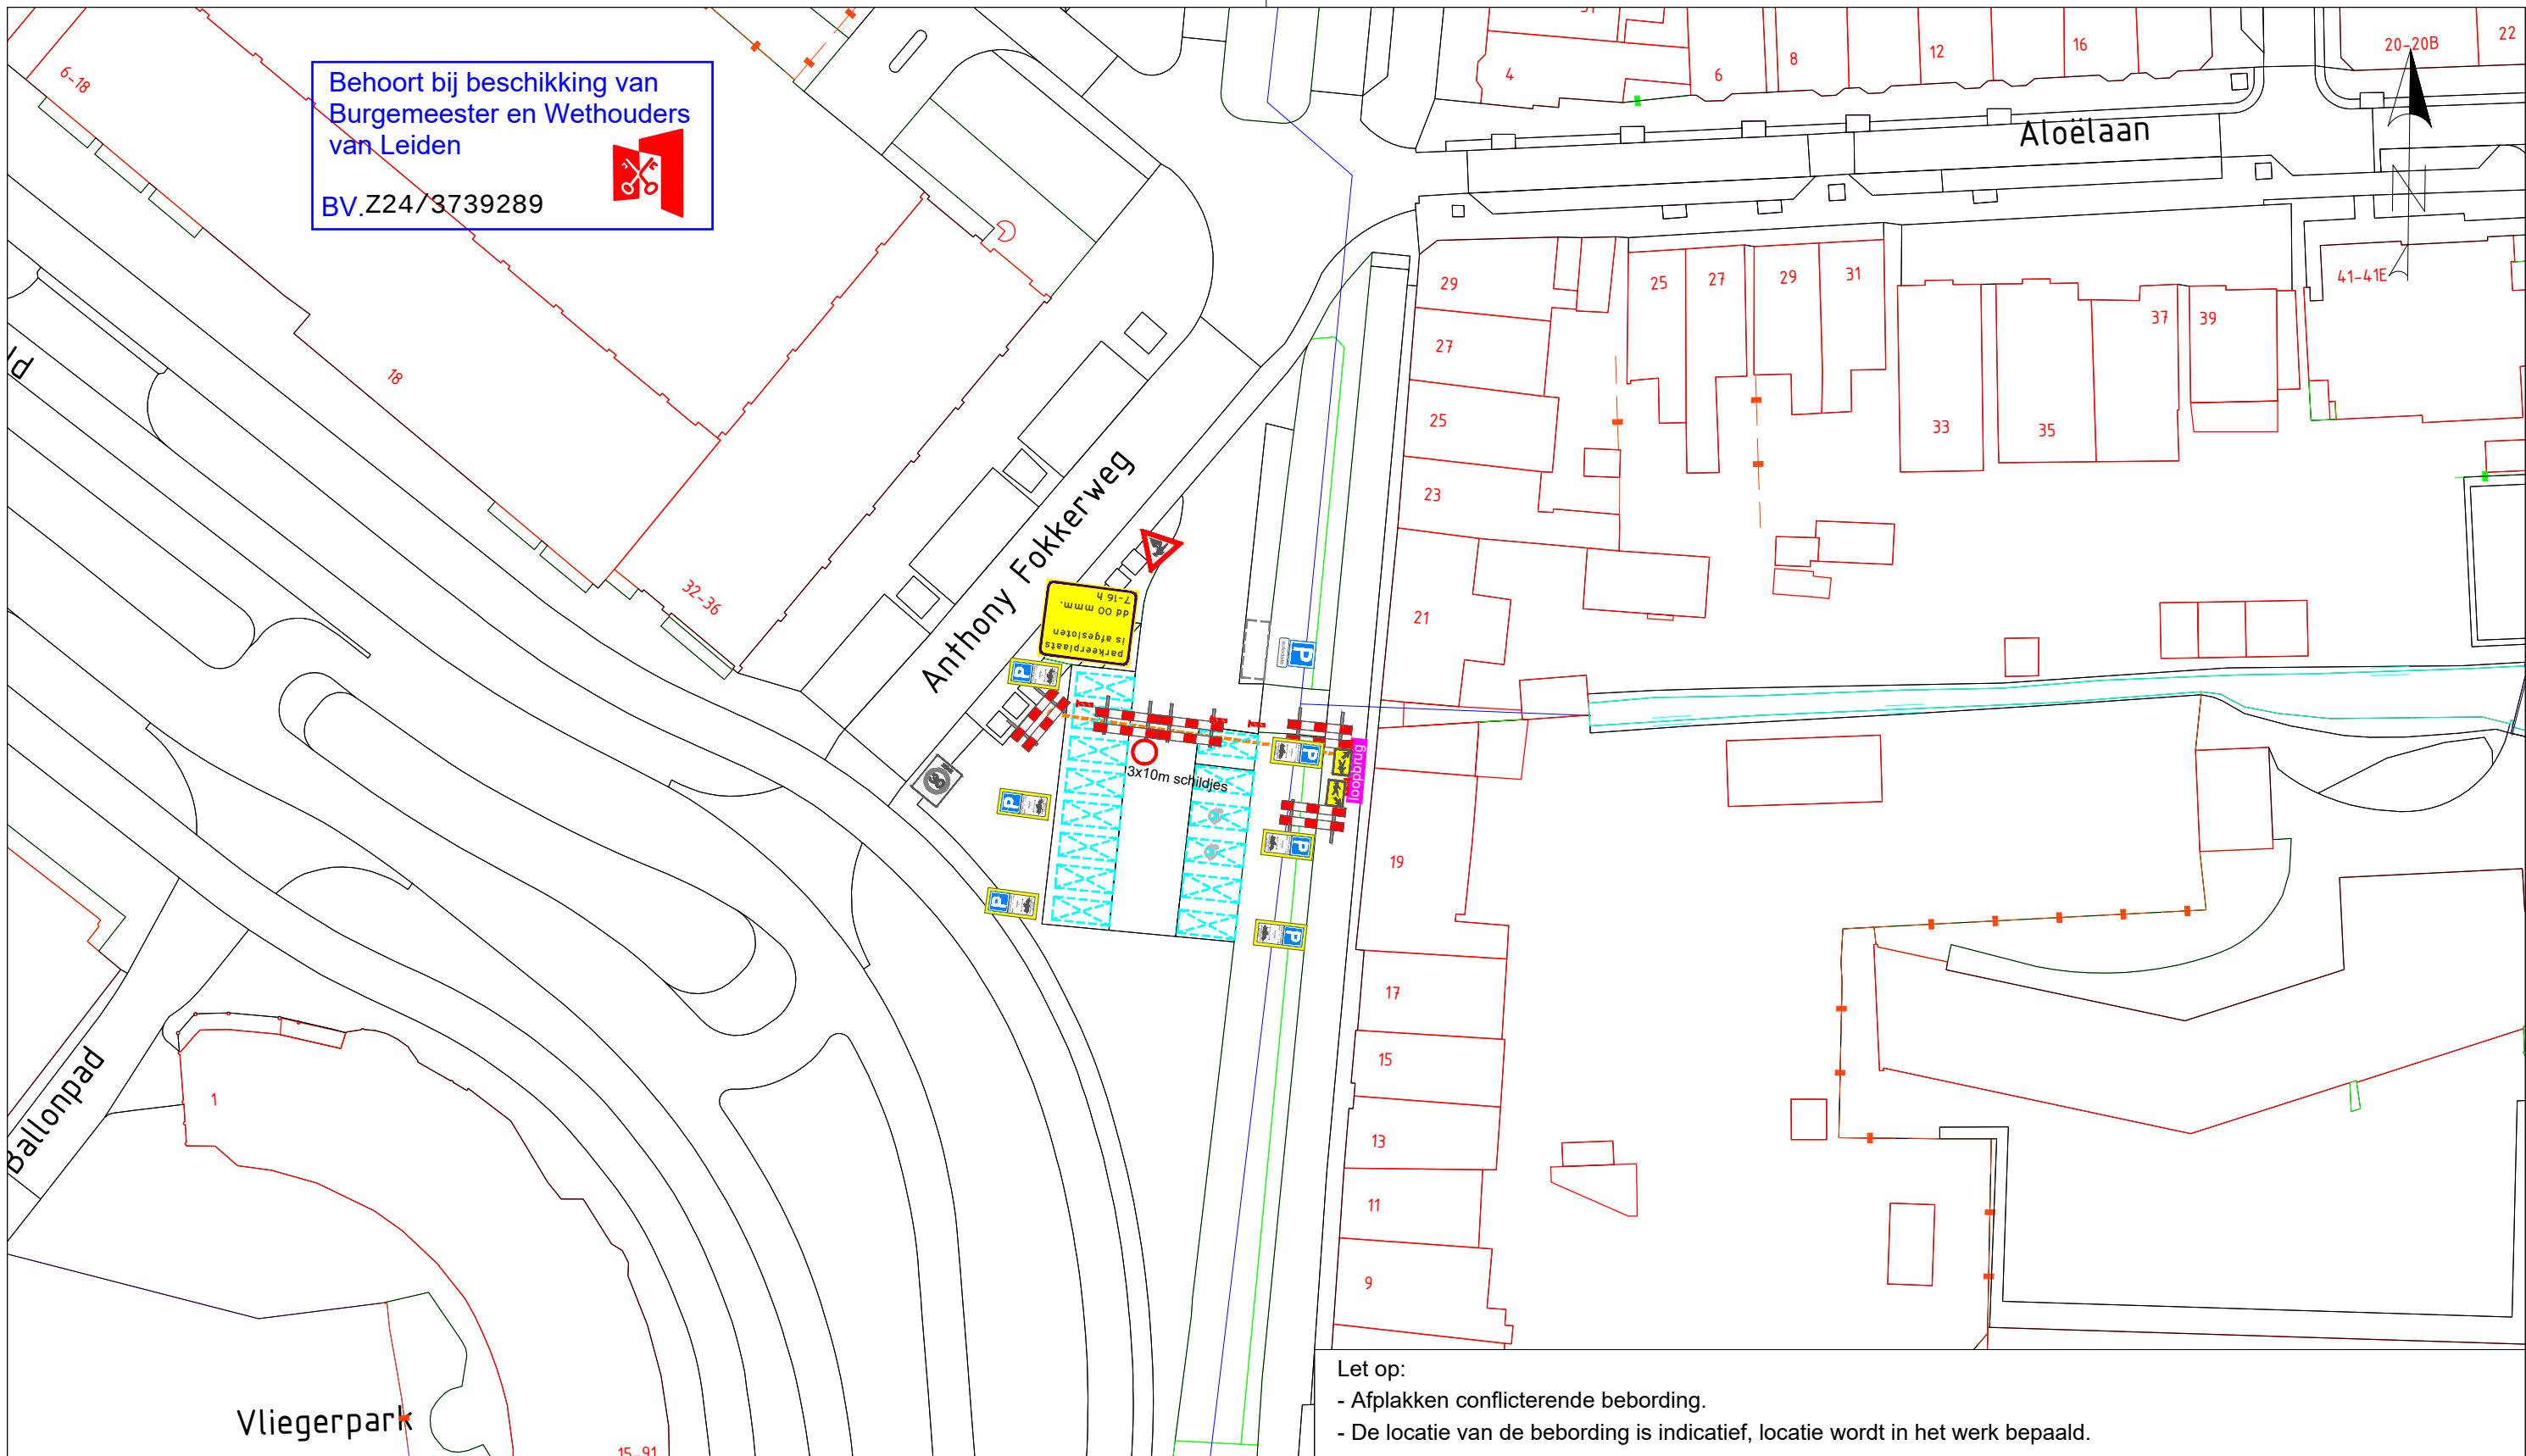

KWS Infra bv
Rotterdam-Zwijndrecht
Vestigingsadres
Ohmstraat 2-4
3335 LT Zwijndrecht
Postadres
Postbus 158
3330 AD Zwijndrecht
Telefoon
+31(0)78 - 625 0800
Telefax
+31(0)78 - 625 0810
Email
Zwijndrecht@kws.nl
Internet
www.kws.nl

Project
Schuttersveld 32, Leiden
Omschrijving
Verkeersmaatregelen
Te verwijderen elektra tracé

Versie : 2.0
Wijziging : Opmerkingen wegbeheerder verwerkt
Datum : 05-06-2024
Tekenaar : Danny Vondermans
Gezien : Vincent Nieuwlaat
Projectleider: Lennard Bos
Directeur : Pieter Ahsman

Opdrachtgever
 **Visser & Smit Hanab**
brengt energie

Akkoord opdrachtgever
Par. d.d.
Formaat A3 In 1 bladen,
Schaal - bladnr. 1

Status DEFINITIEF

Versie 2.0

Tek.nr. 624-3000-207-101