


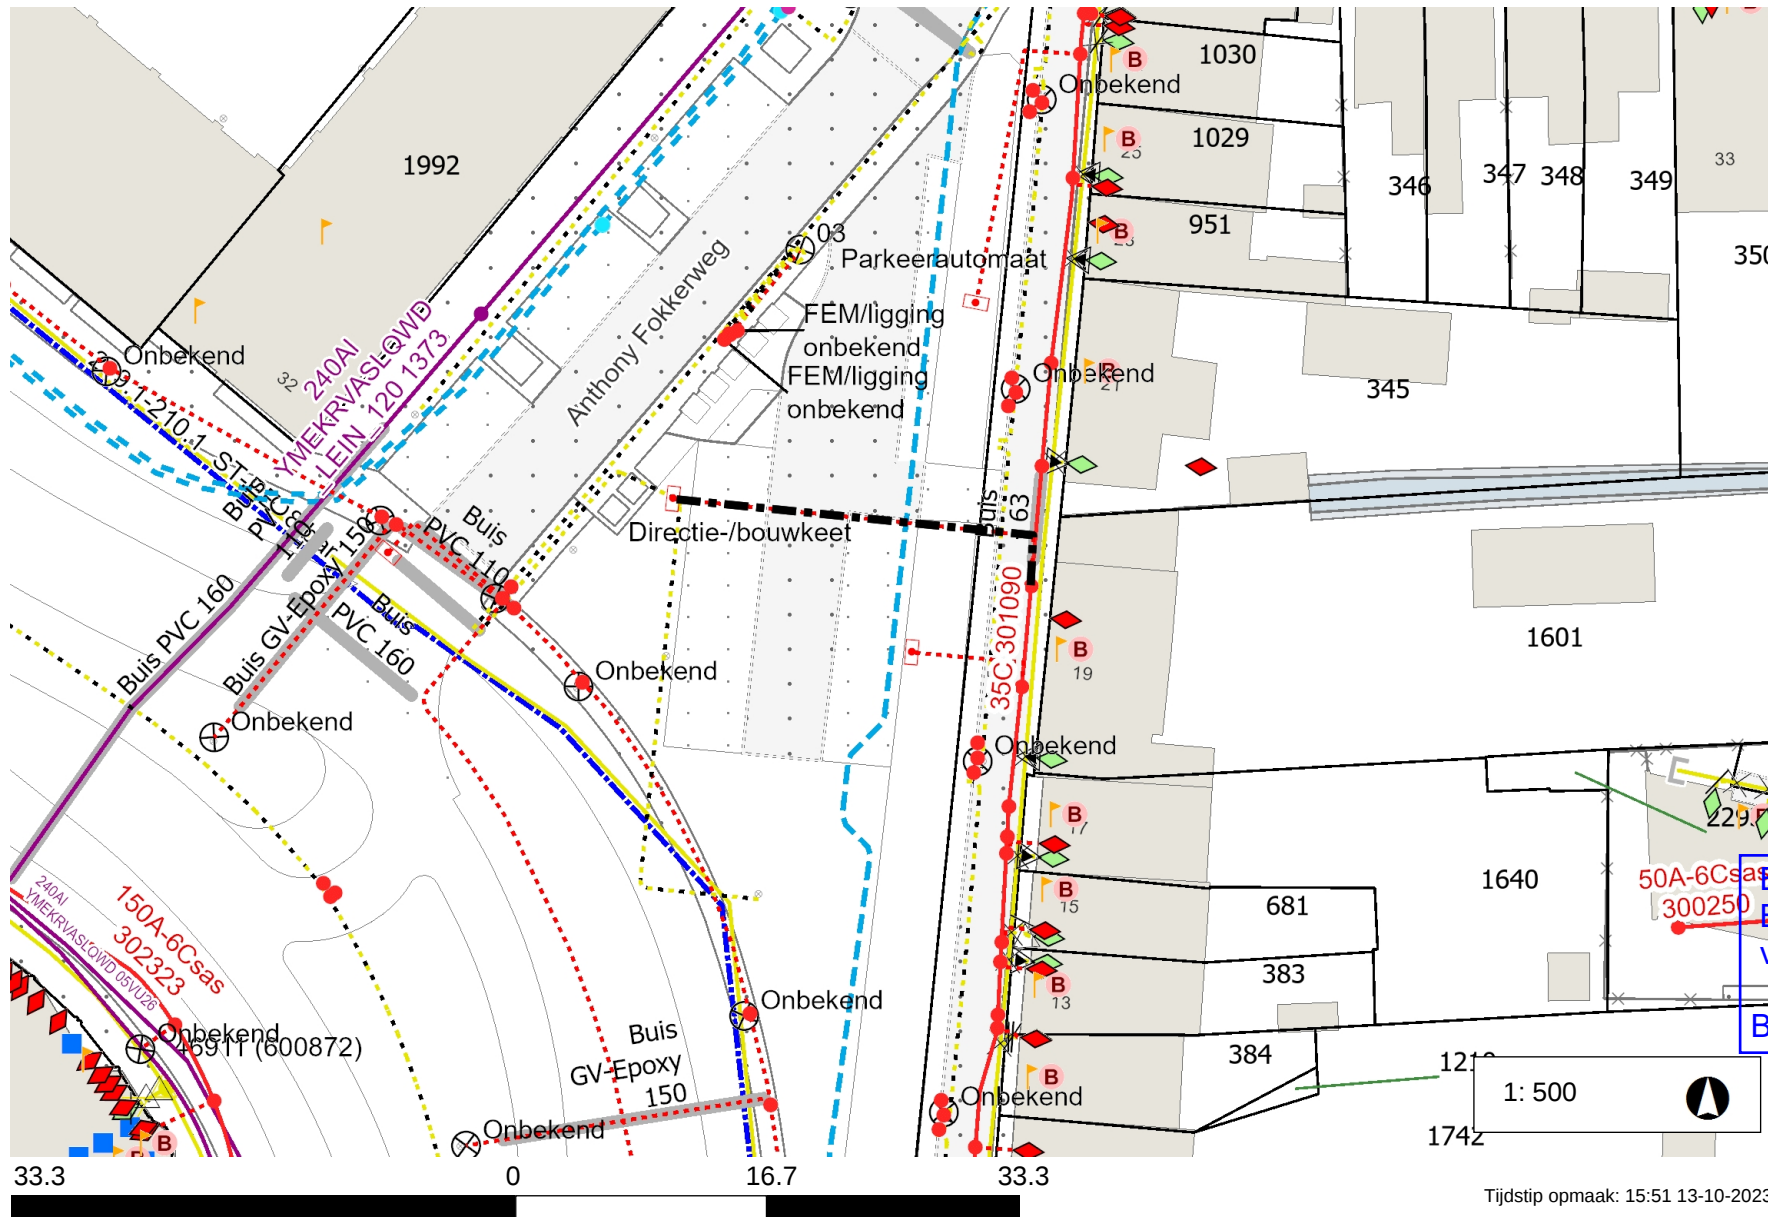

Legenda

- Laagspanning —
- LS Aansluitkabel - - -
- Lage Druk —
- LD Aansluitleiding - - -
- Nieuw tracé —
- Te verwijderen tracé - - -
- Nog niet definitief ingetekend —
- Mantelbuis —
- Geplande topografie —
- Hulplijn —
- Aftakking ● / ✕
- Buitenkast ⊠
- Lichtmast ⊗

Opmerkingen

Dem BA
HK 4x35Cu (GPLK) 301090
AK 4x16Cu+as16 (VG-YMVK-asmb)

Behoort bij beschikking van
Burgemeester en Wethouders
van Leiden

BV. Z24/3739289