
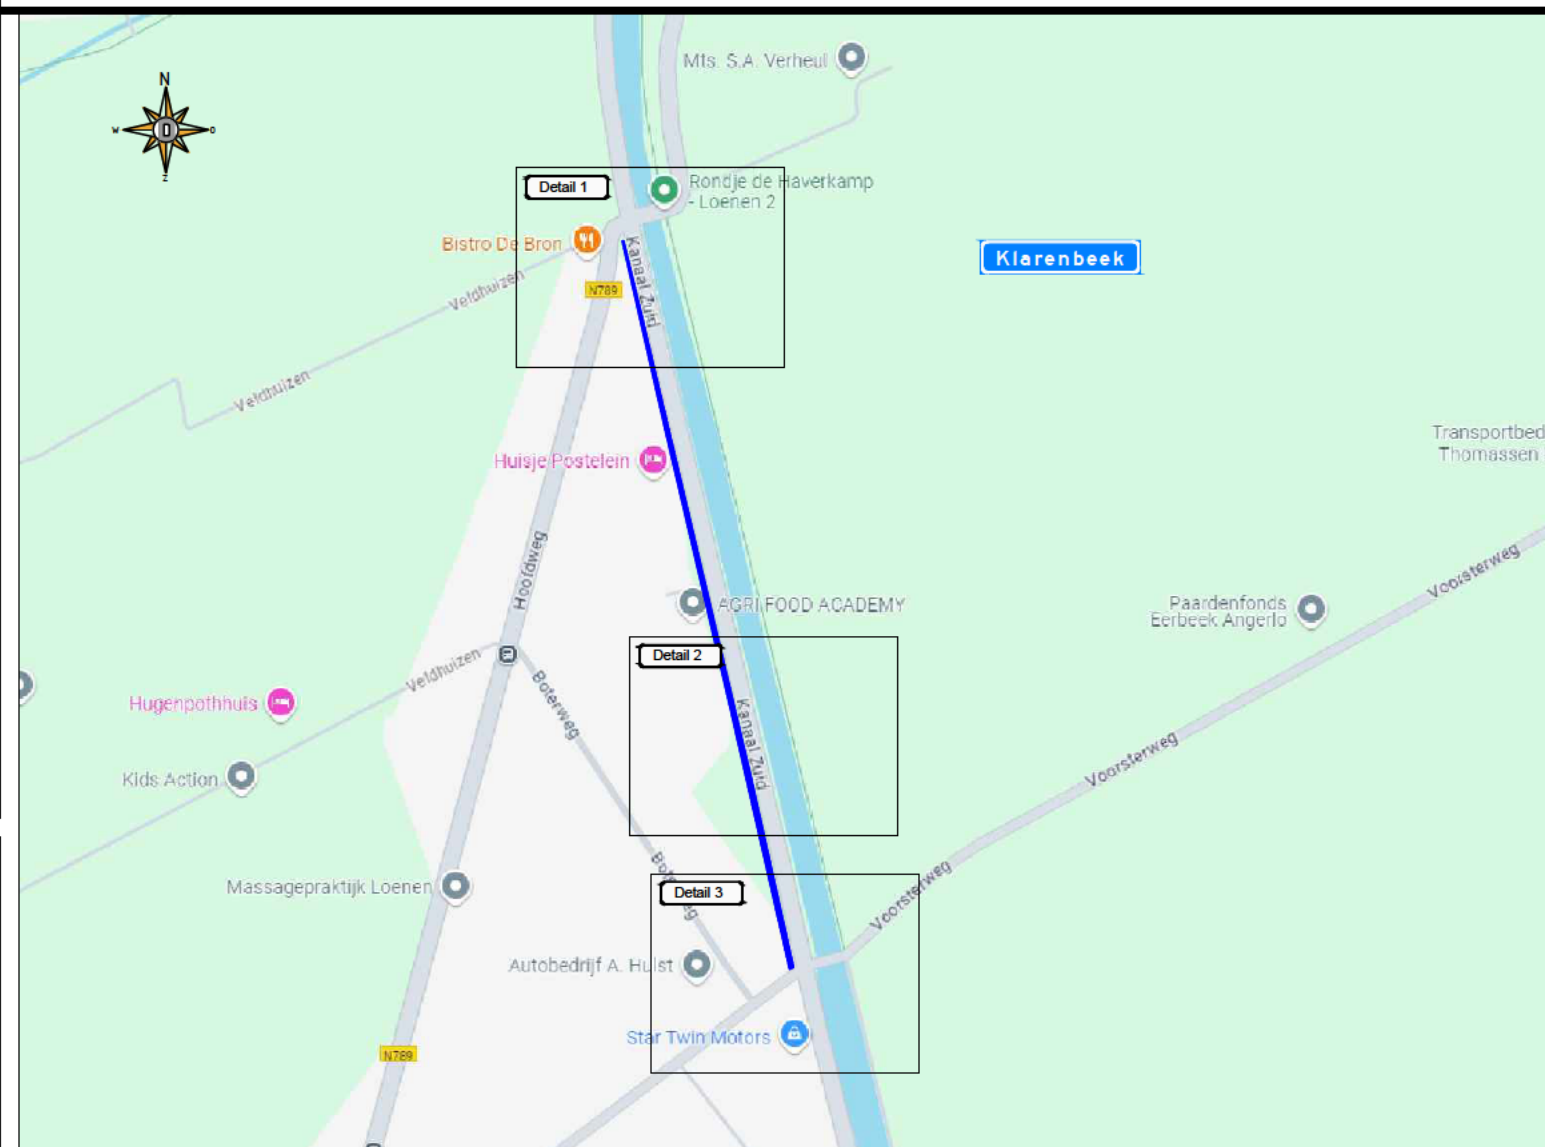
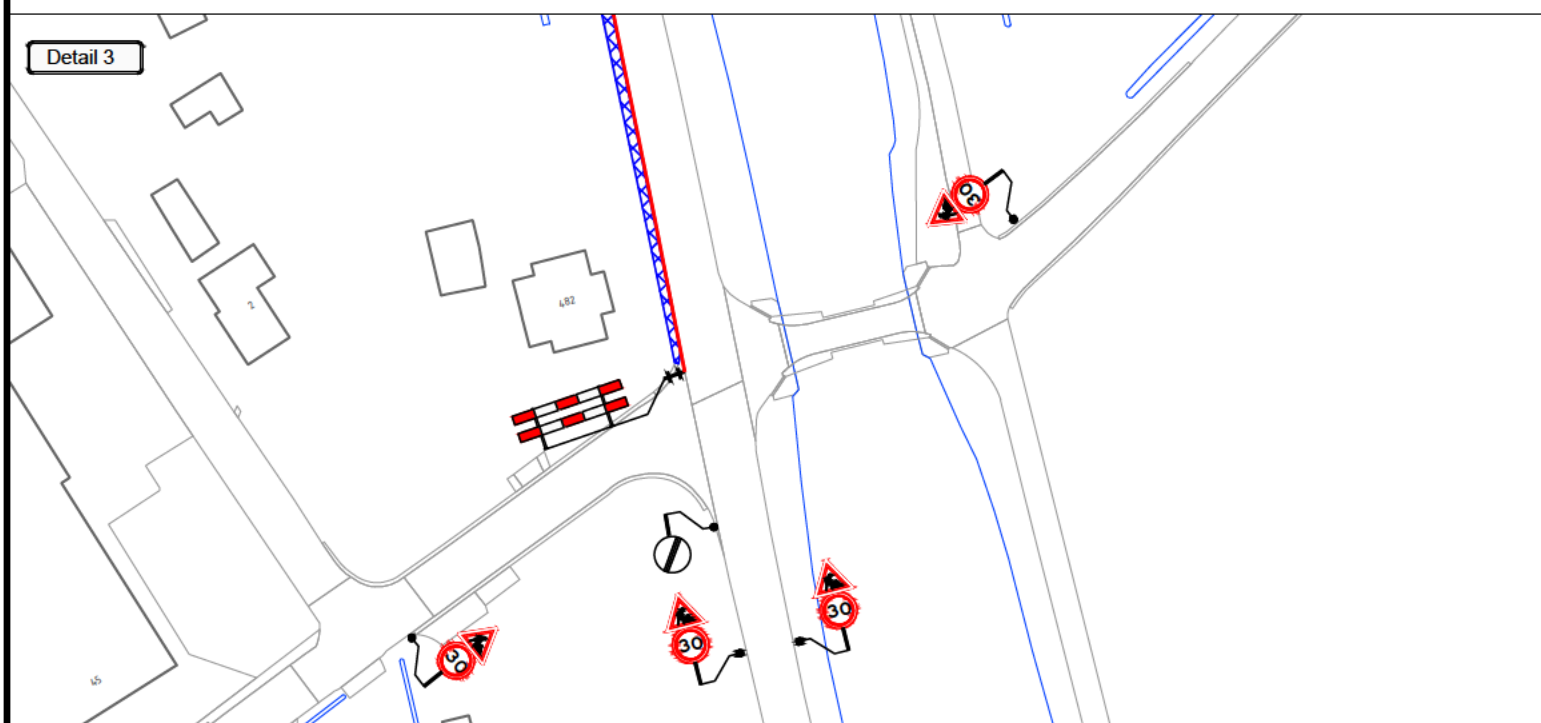
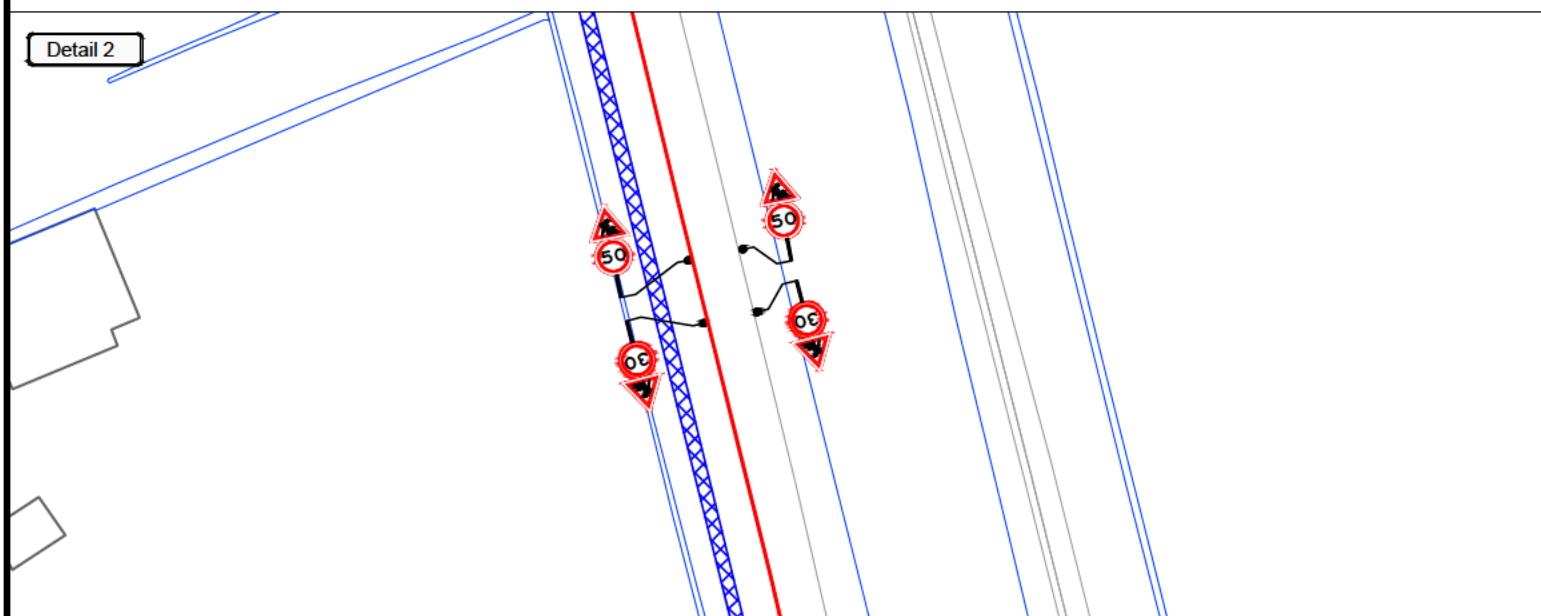


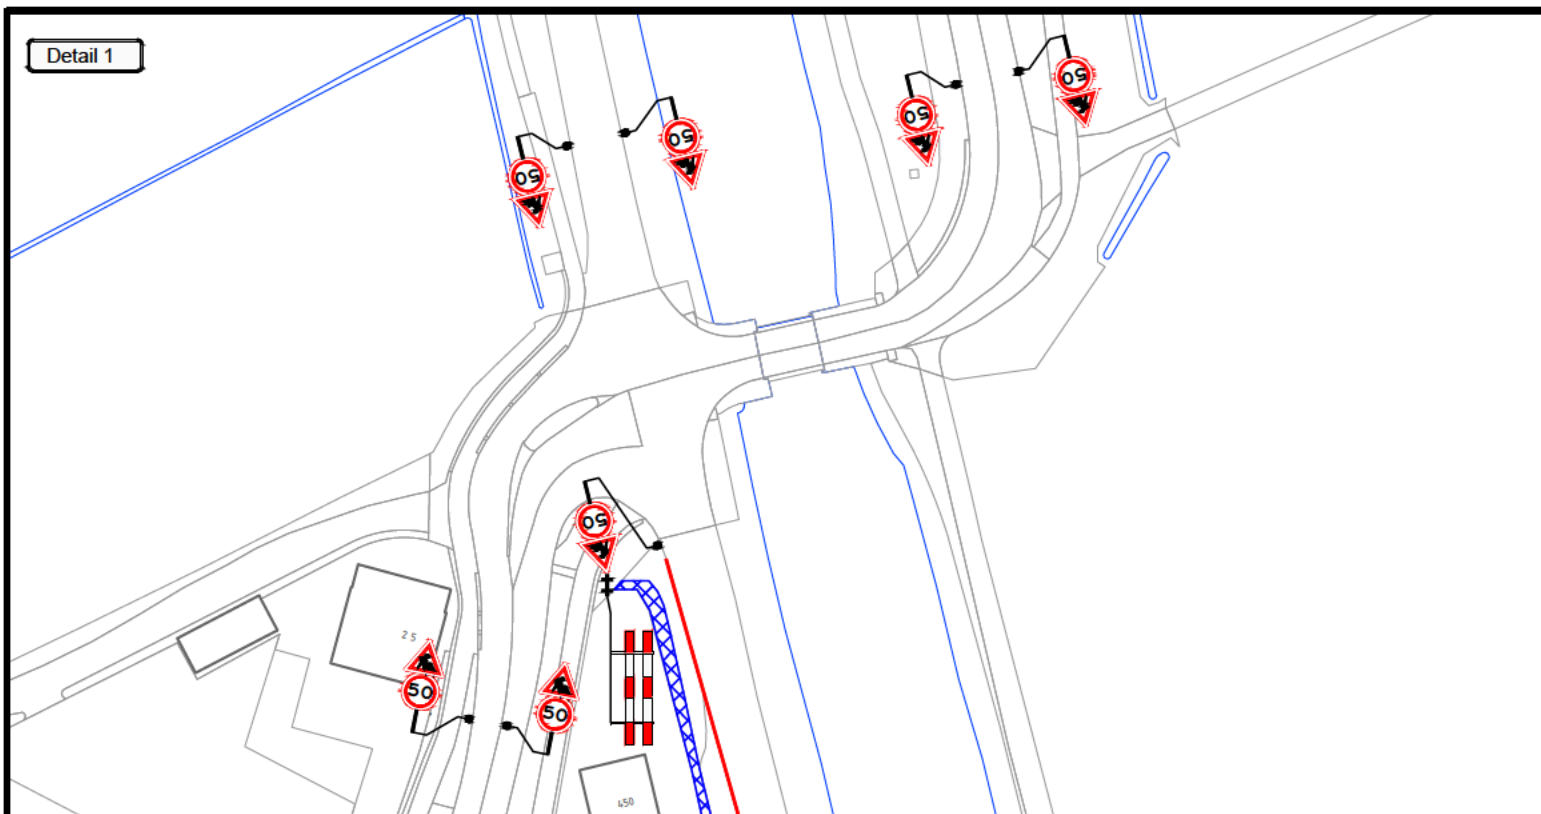

Opmerkingen: - Plaatsen tijdelijke bebording conform richtlijnen CROW 96a/96b
- Definitieve routenummers in overleg met wegbeheerder
- De locatie van borden is indicatief, de exacte locatie wordt op het werk bepaald

Legenda:

	werkvak
	geleidebakens 675m

Opdrachtgever:



Projectnummer:


62-00011-958

VKM Trace Klarenbeek

Kanaal Zuid Trace 2 verkeersmaatregelen

DEGA

formaat	A3
schaal	n.v.t.

 getekend		par. 	14-10-2024	Versie 2		
gecontroleerd		par. 	14-10-2024	Versie 3		
vrijgegeven		par.		Versie 4		
status Concept		versie 1		Tek.nr. 62-00011-958.02		