
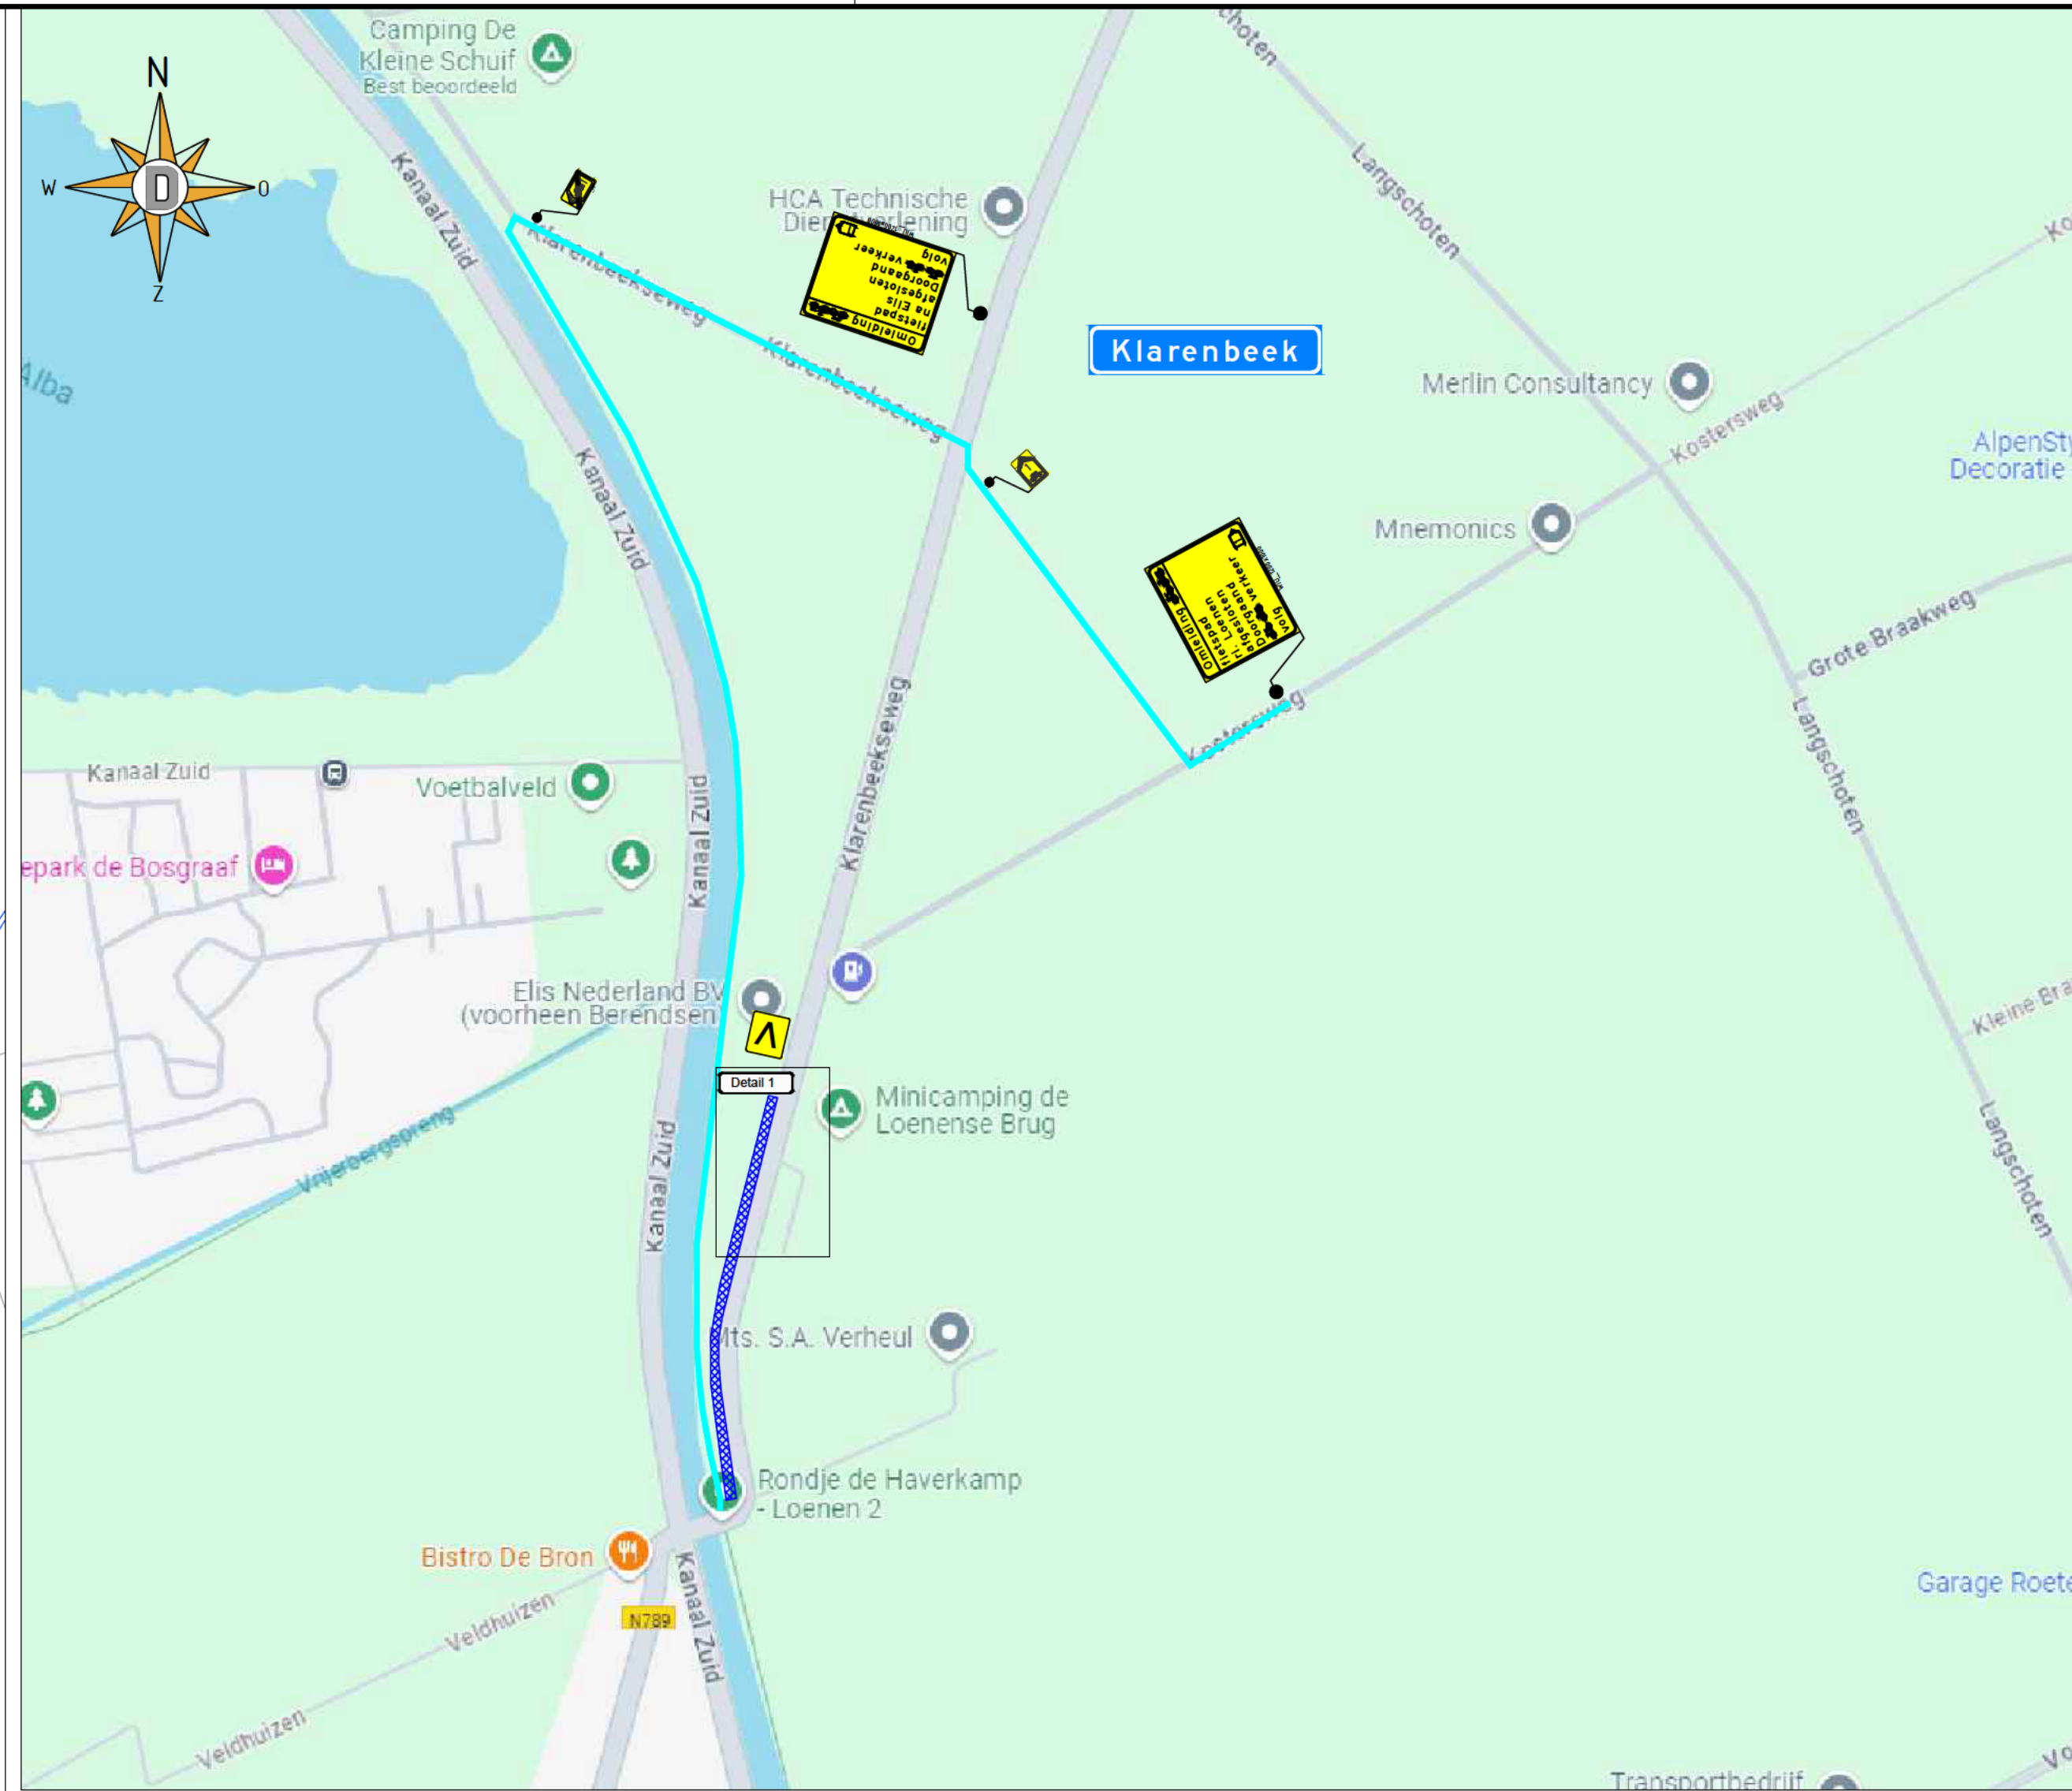


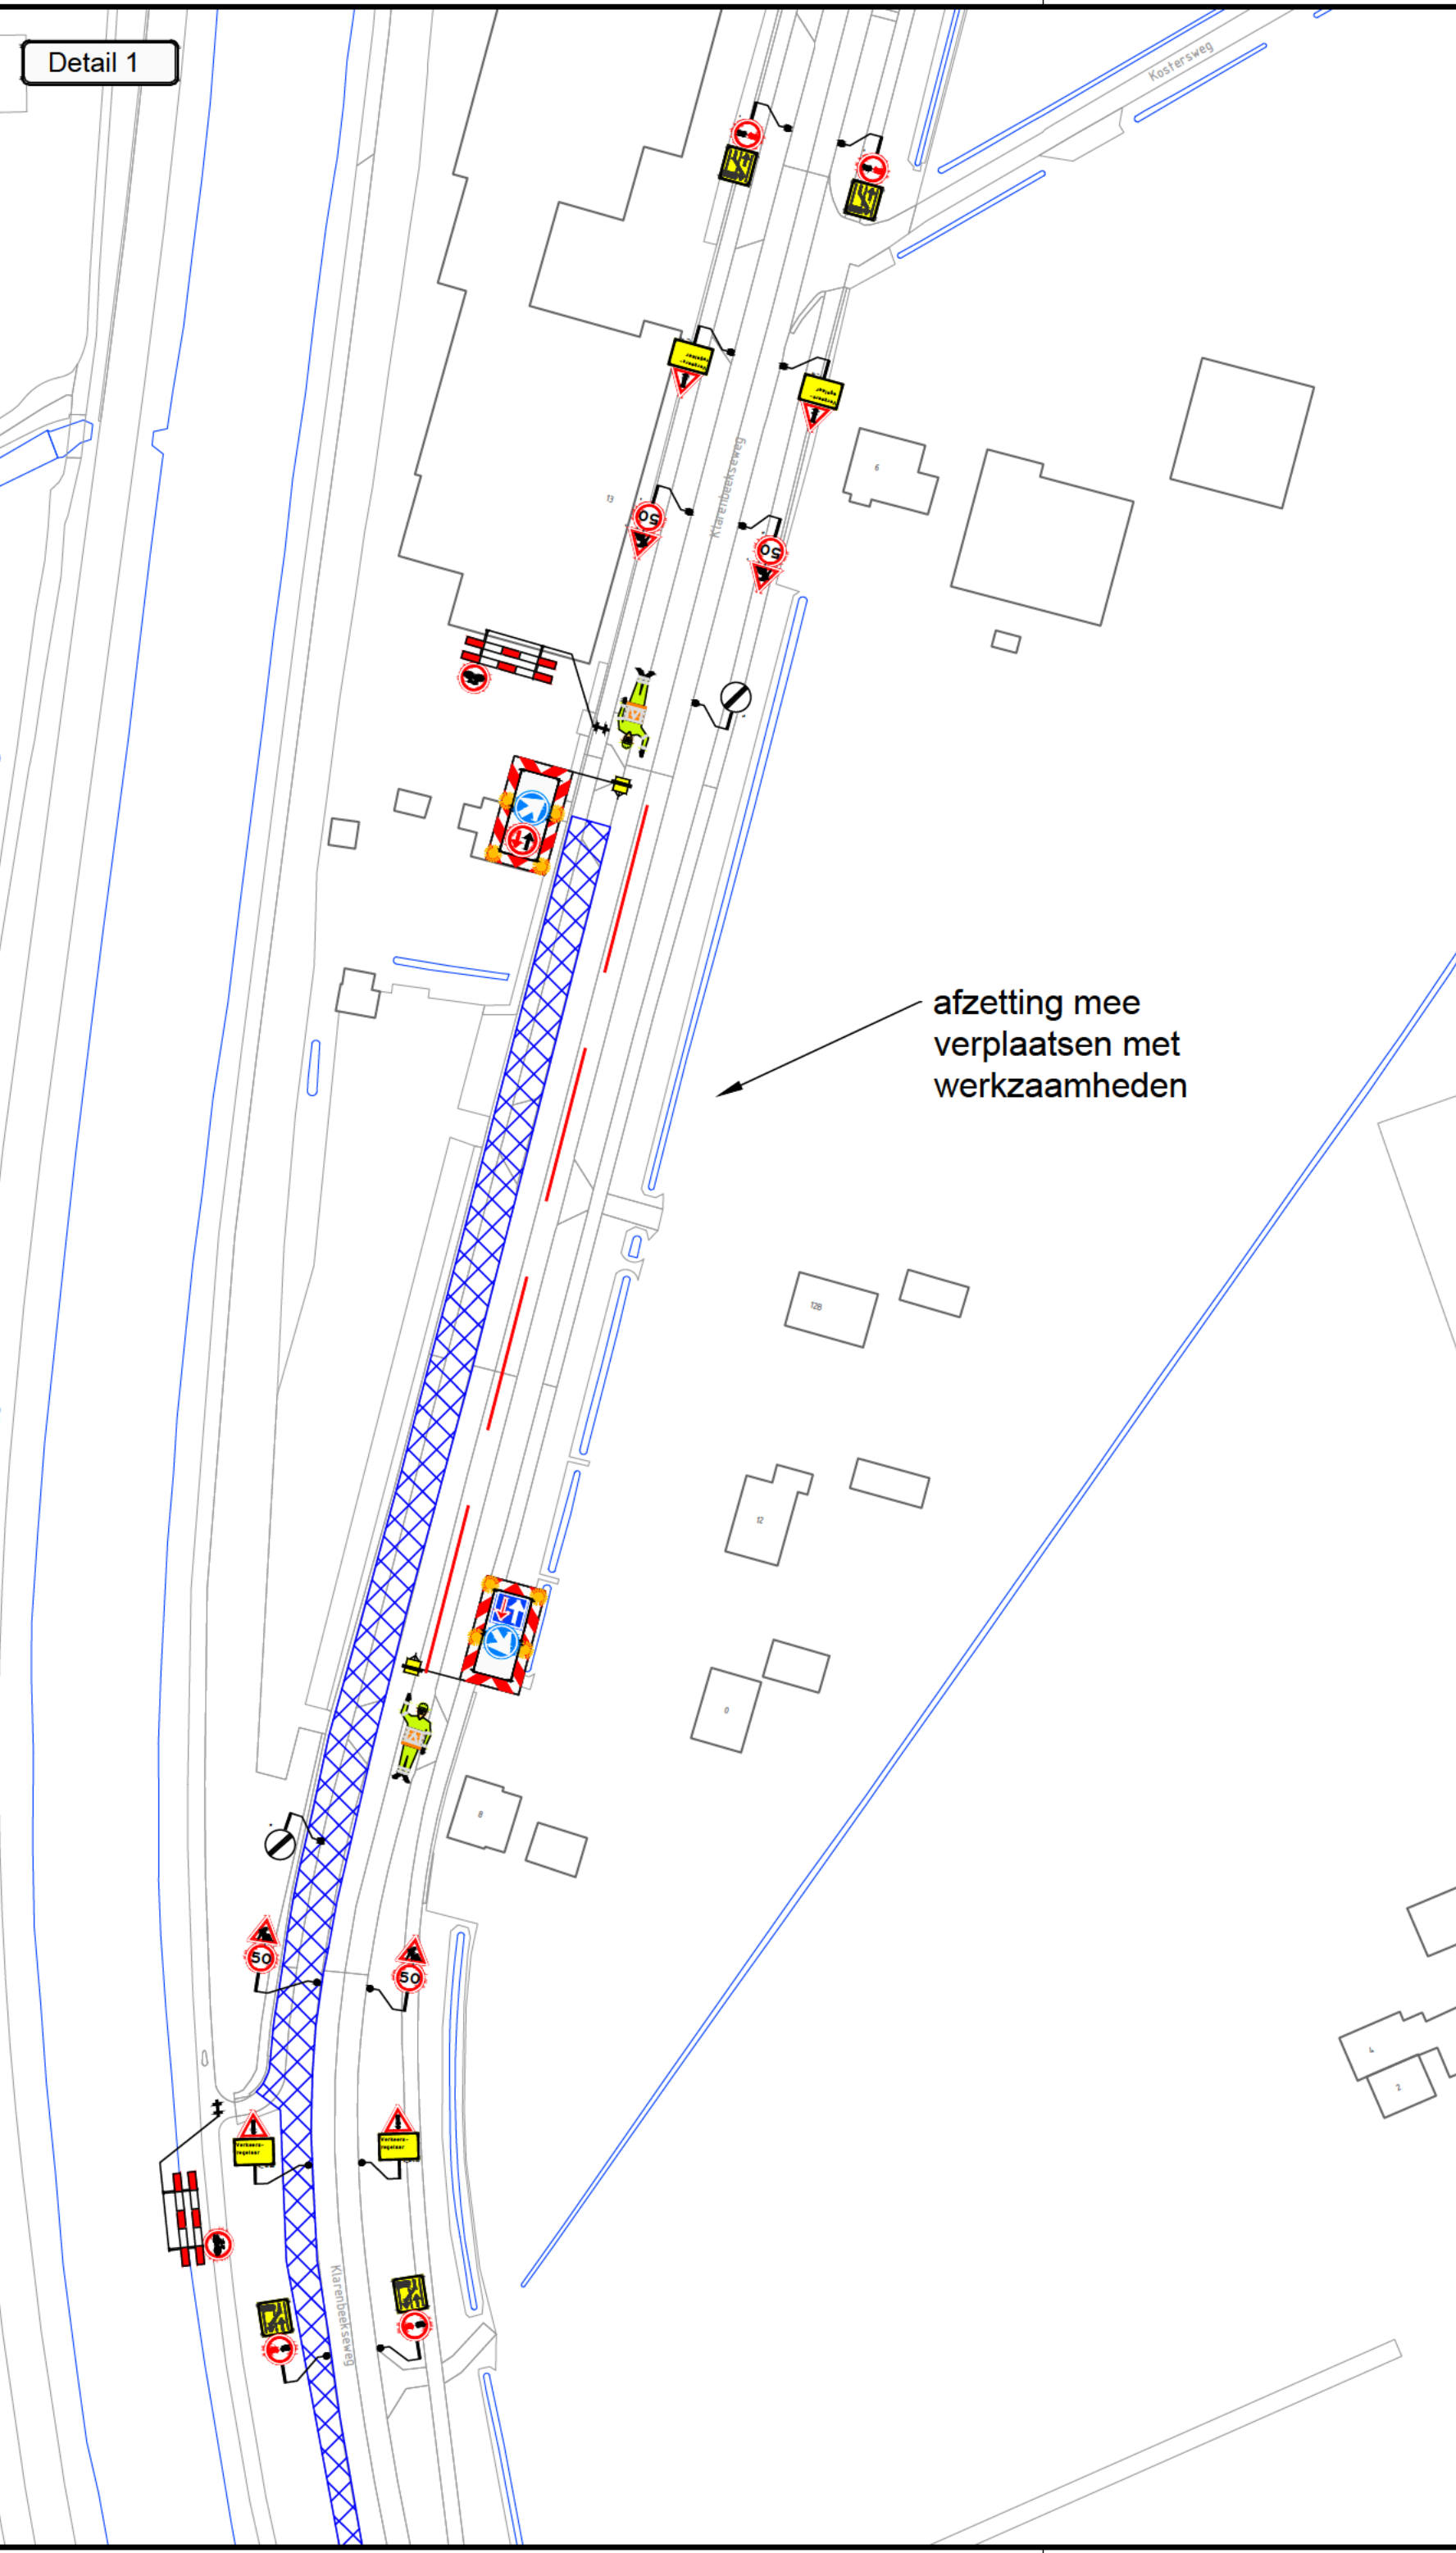

Opmerkingen:

- Plaatsen tijdelijke bebording conform richtlijnen CROW 96a/96b
- Definitieve routenummers in overleg met wegbeheerder
- De locatie van borden is indicatief, de exacte locatie wordt op het werk bepaald

Legenda:

	werkvak		verkeerskegels 150m		omleidingsroute (brom-) fietsers
					verkeersregelaar 2X

Opdrachtgever:

infra · sloop · milieutechniek

Projectnummer:

62-00011-958

VKM Trace Klarenbeek

Klarenbeekseweg Trace 1

verkeersmaatregelen

DEGA

formaat A2

schaal n.v.t.

getekend		par.		10-10-2024	Versie 2	
gecontroleerd		par.		10-10-2024	Versie 3	
vrijgegeven		par.			Versie 4	
status	Concept	versie	1		Tek.nr.	62-00011-958.01

fietspad afgesloten van ... t/m ...