


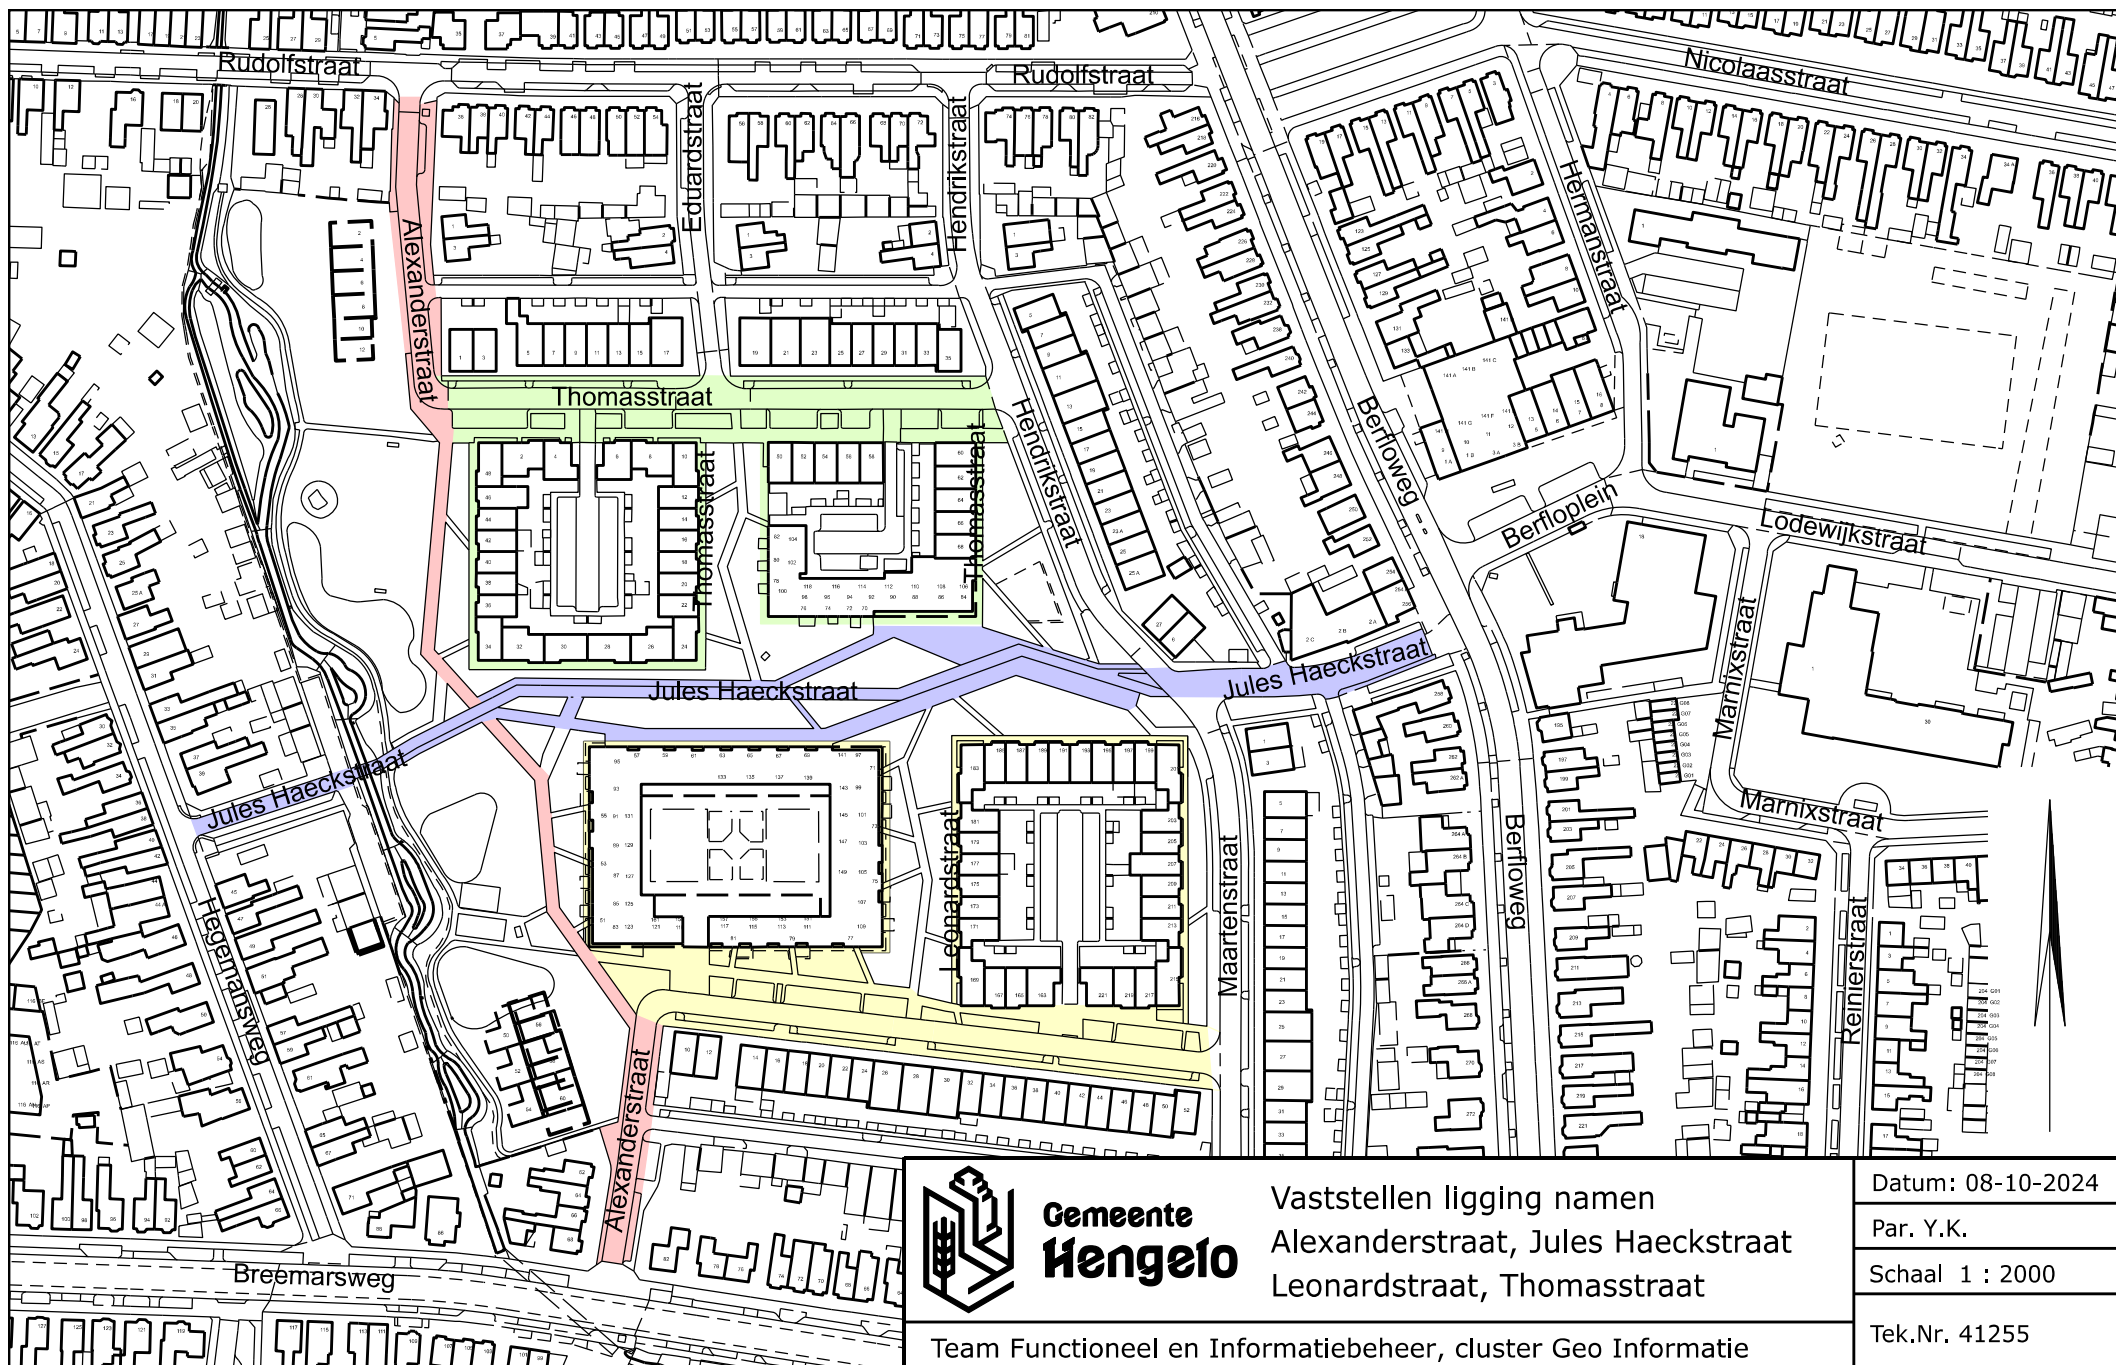

Gemeente
Hengelo

Vaststellen ligging namen
Alexanderstraat, Jules Haeckstraat
Leonardstraat, Thomasstraat

Team Functioneel en Informatiebeheer, cluster Geo Informatie

Datum: 08-10-2024

Par. Y.K.

Schaal 1 : 2000

Tek.Nr. 41255