




Legenda

- Perceel
- Beheergebied provinciale weg
- Eigendomsgebied
- Kilometring_4
- Provinciale wegen
- Punten boven maaiveld
 - Boom
 - gat Doorvoergat
 - dkp Druknoppaal
 - gmss GMS sensor
 - GMS GMS-kast
 - Lichtmast; Lichtpunt
 - msg Matrix signaalgever
 - rsg Roostergoot
 - slbm Slagboom
 - s Straatkolk
 - vkp Verkeersbord
 - vrip Verkeersregelinstantiepaal
 - ww Wegwijzer
- Lijnen boven maaiveld
 - Balustrade
 - Band
 - Faunaraster
 - Loopplank
 - Geleideconstructie- Geleideconstru
 - Geluidsscherm
 - Geluidswal
 - Hek

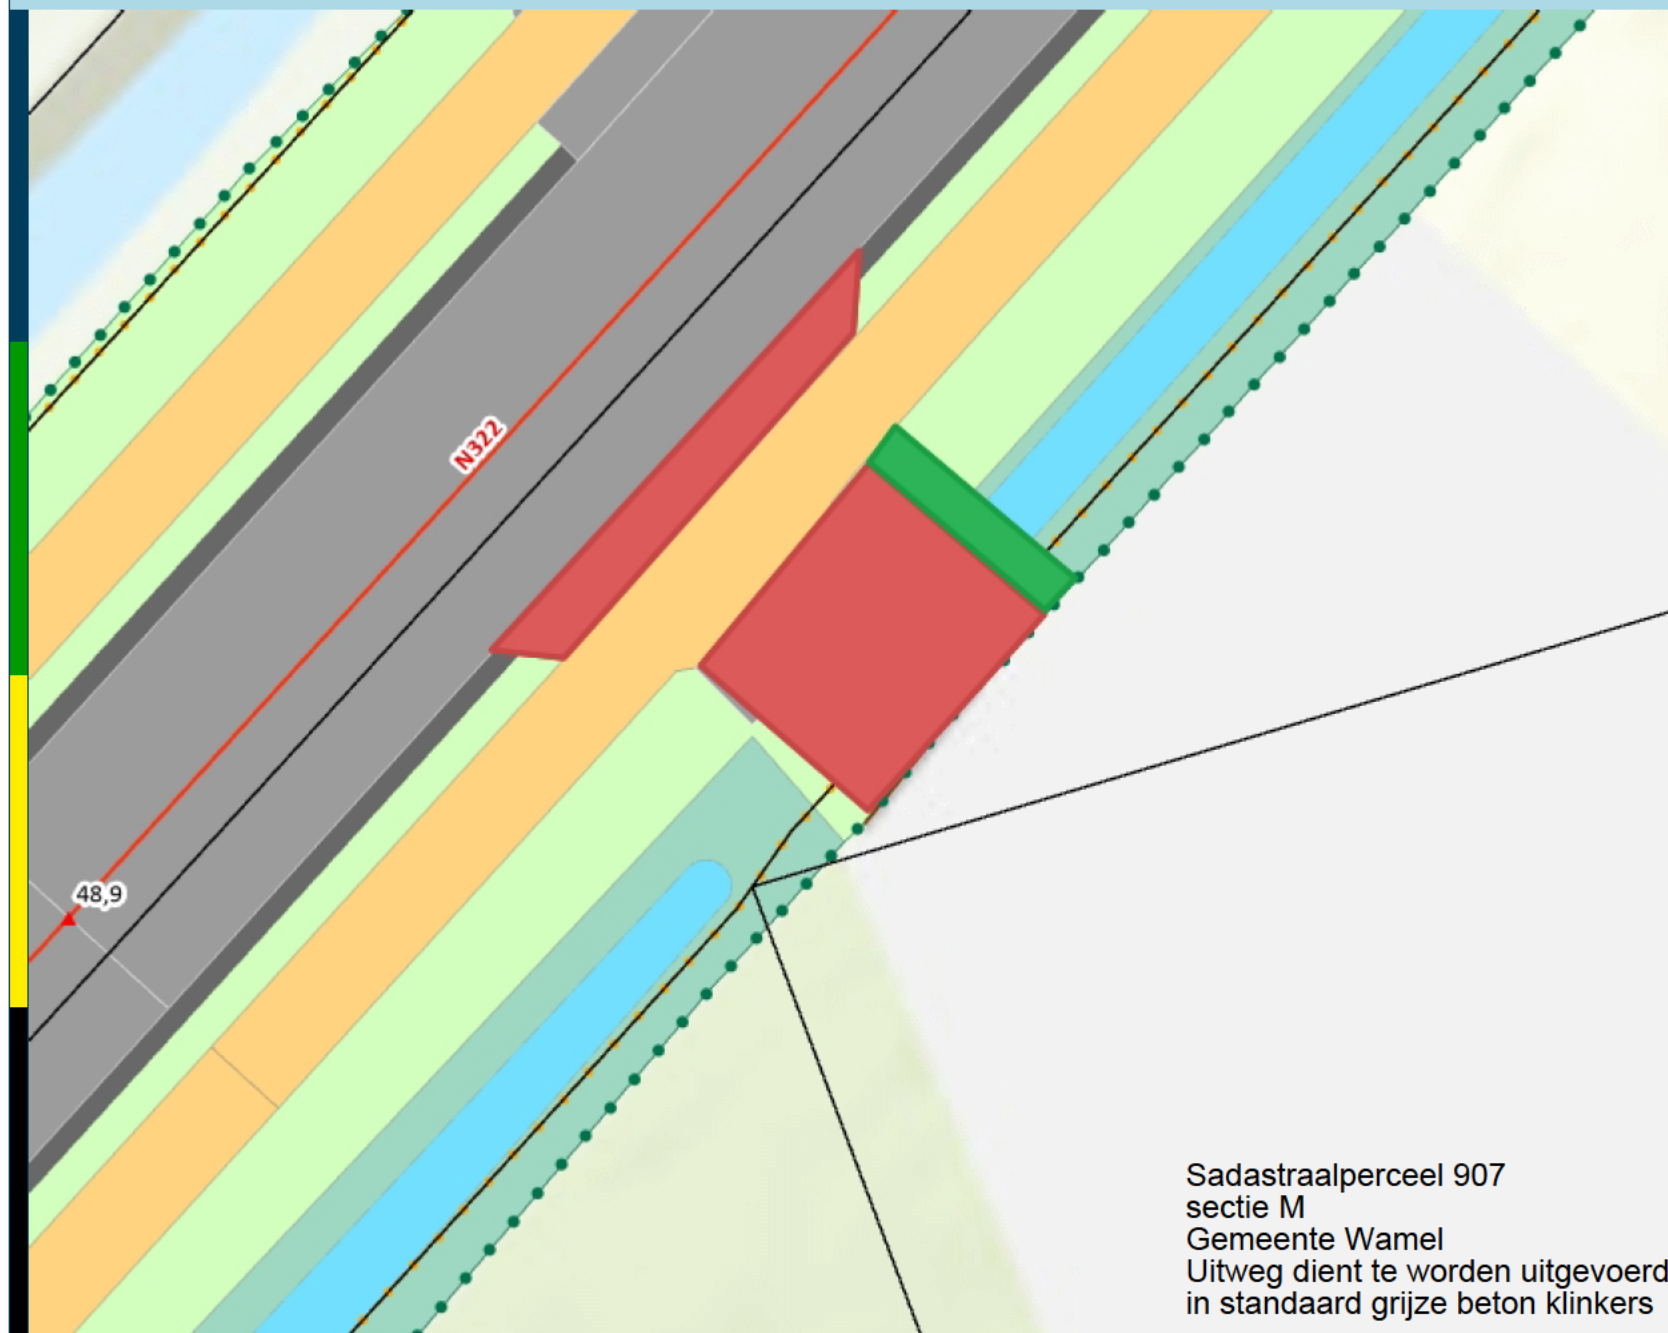

0 0 Kilometers

Sadastraatperceel 907
sectie M
Gemeente Wamel
Uitweg dient te worden uitgevoerd
in standaard grijze beton klinkers

Auteur:
Datum: 24-10-2024