


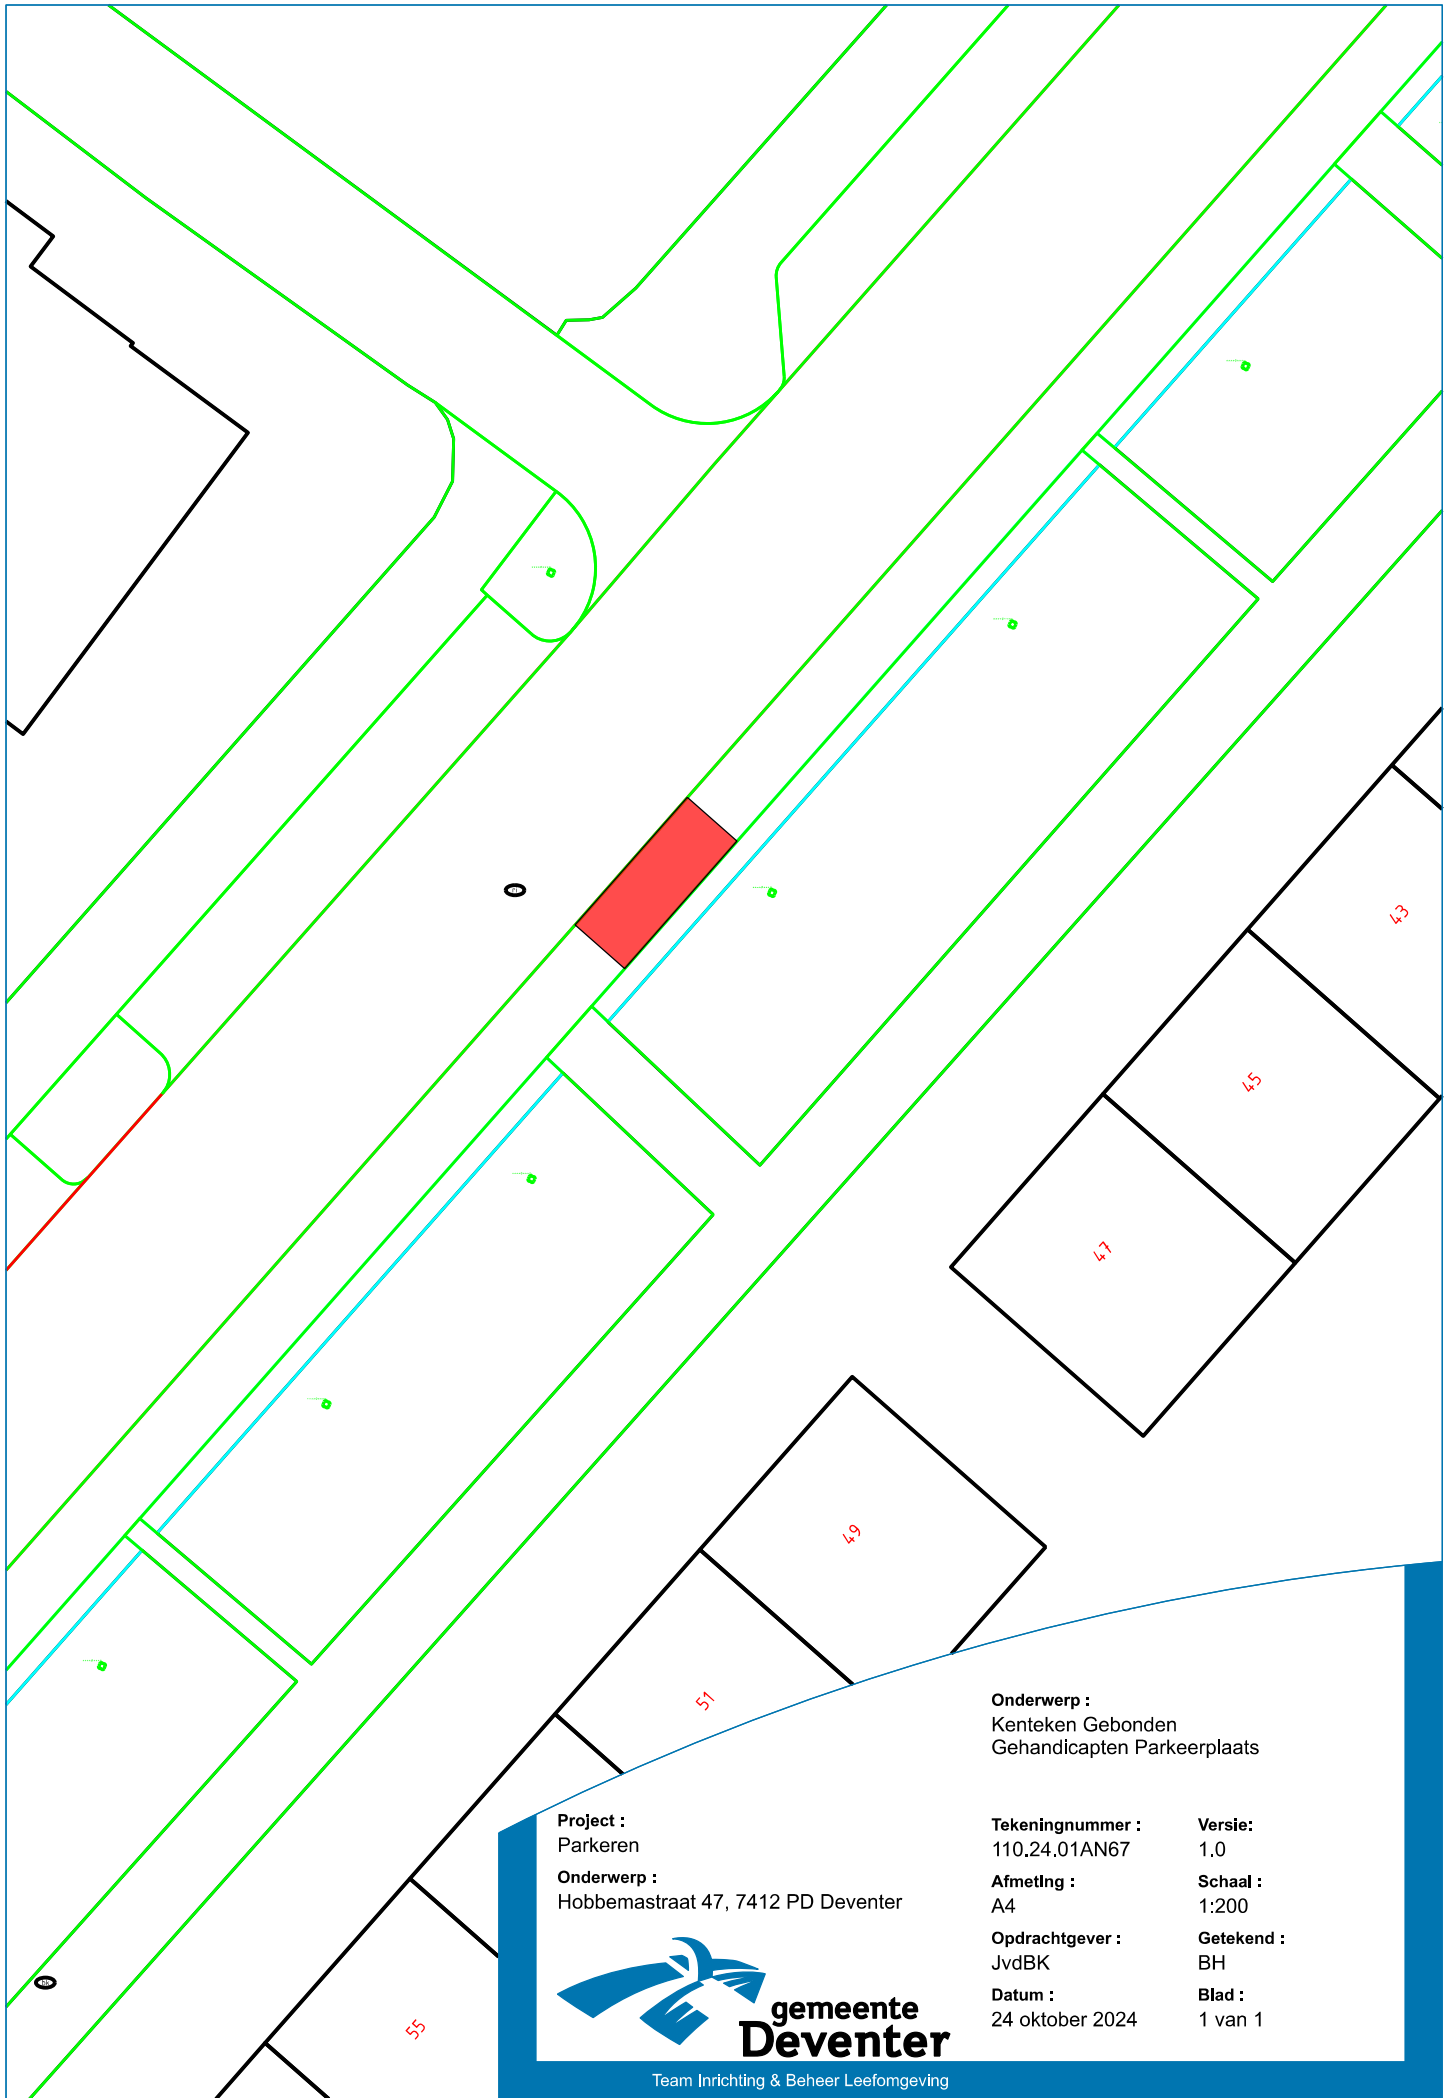

Onderwerp :
Kenteken Gebonden
Gehandicapten Parkeerplaats

Project :
Parkeren
Onderwerp :
Hobbemastraat 47, 7412 PD Deventer

Tekeningnummer :
110.24.01AN67

Afmeting :
A4

Opdrachtgever :
JvdBK

Datum :
24 oktober 2024

Versie:
1.0

Schaal :
1:200

Getekend :
BH

Blad :
1 van 1



Team Inrichting & Beheer Leefomgeving