


Vergunning uitweg N317 km. 13.310 schets

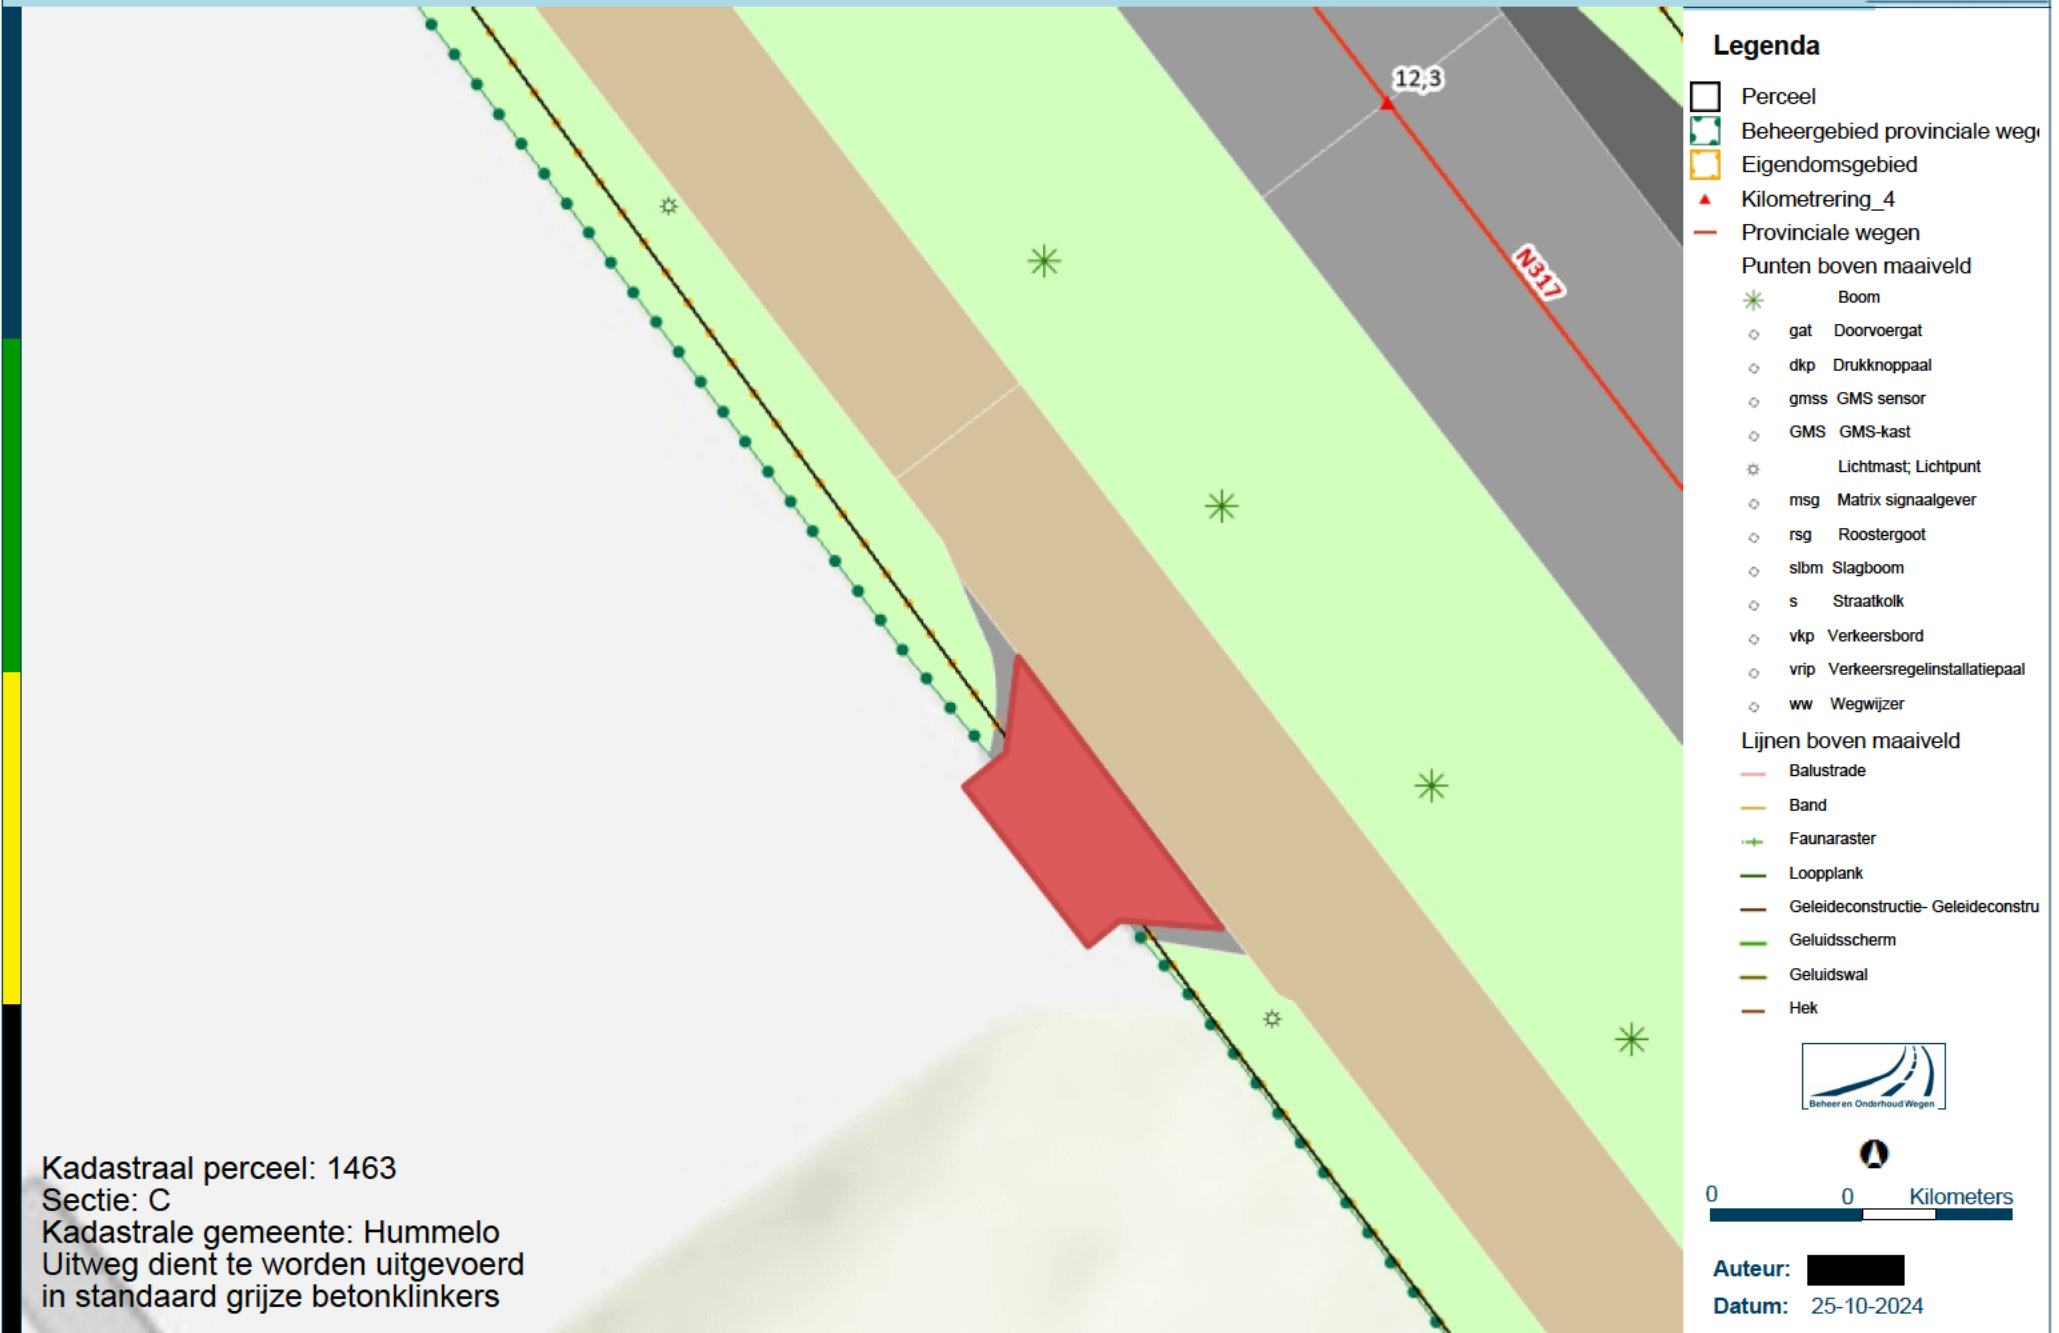

Kadastraal perceel: 1463
Sectie: C
Kadastrale gemeente: Hummelo
Uitweg dient te worden uitgevoerd
in standaard grijze betonklinkers