




**Voorgevel**  
1 : 100

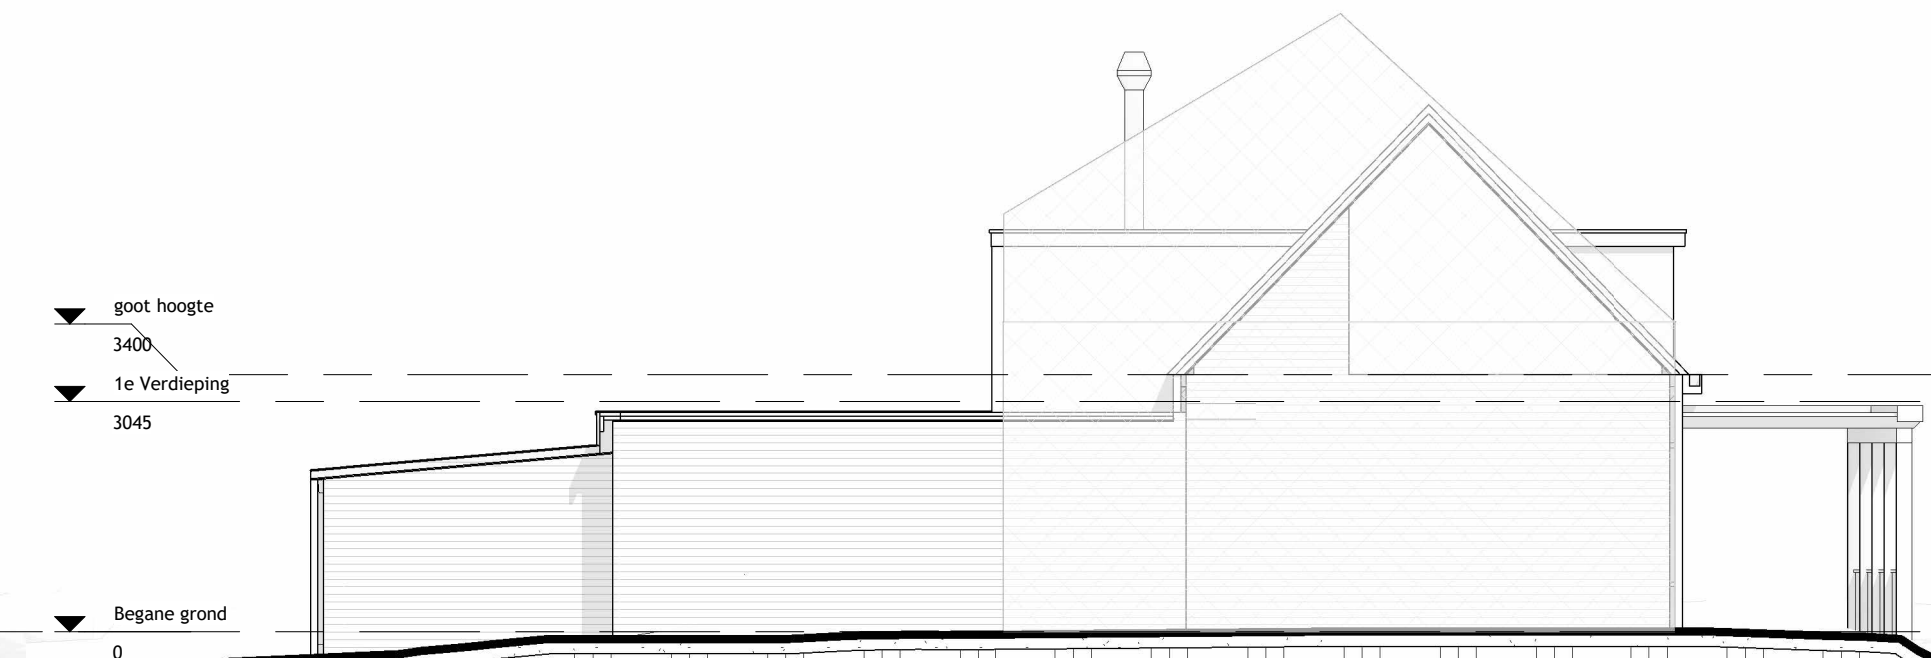


**Rechter zijgevel**  
1 : 100




**Linker zijgevel**  
1 : 100

**Materiaal en kleurgebruik exterieur**


Metselwerk	baksteen, geel/bruin
Gevelbekleding	hout, zwart
Daken	beton pannen, oranje
Kozijnen	bitumen, zwart
	hout, zwart
	kunststof, zwart
Boelbetimmering	hout, wit
Betimmeringen	hout, wit
Hemelwaterafvoer	kunststof, grijs
Dakramen	aluminium, zwart

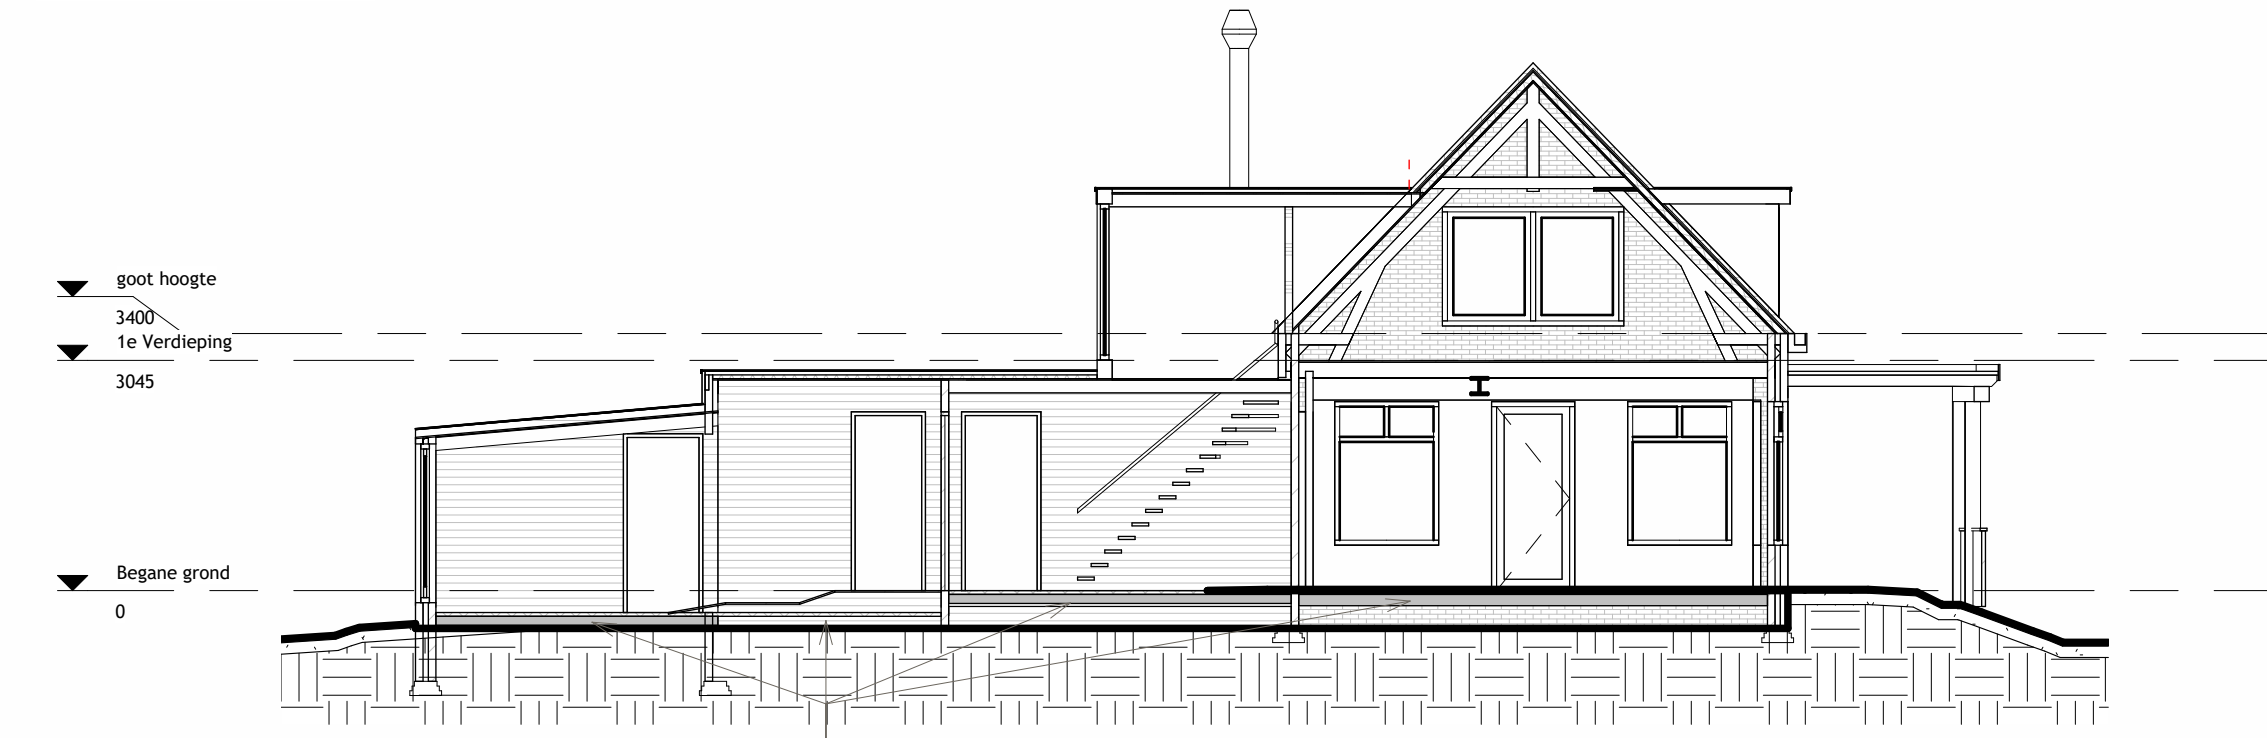

**Doorsnede A**  
1 : 100

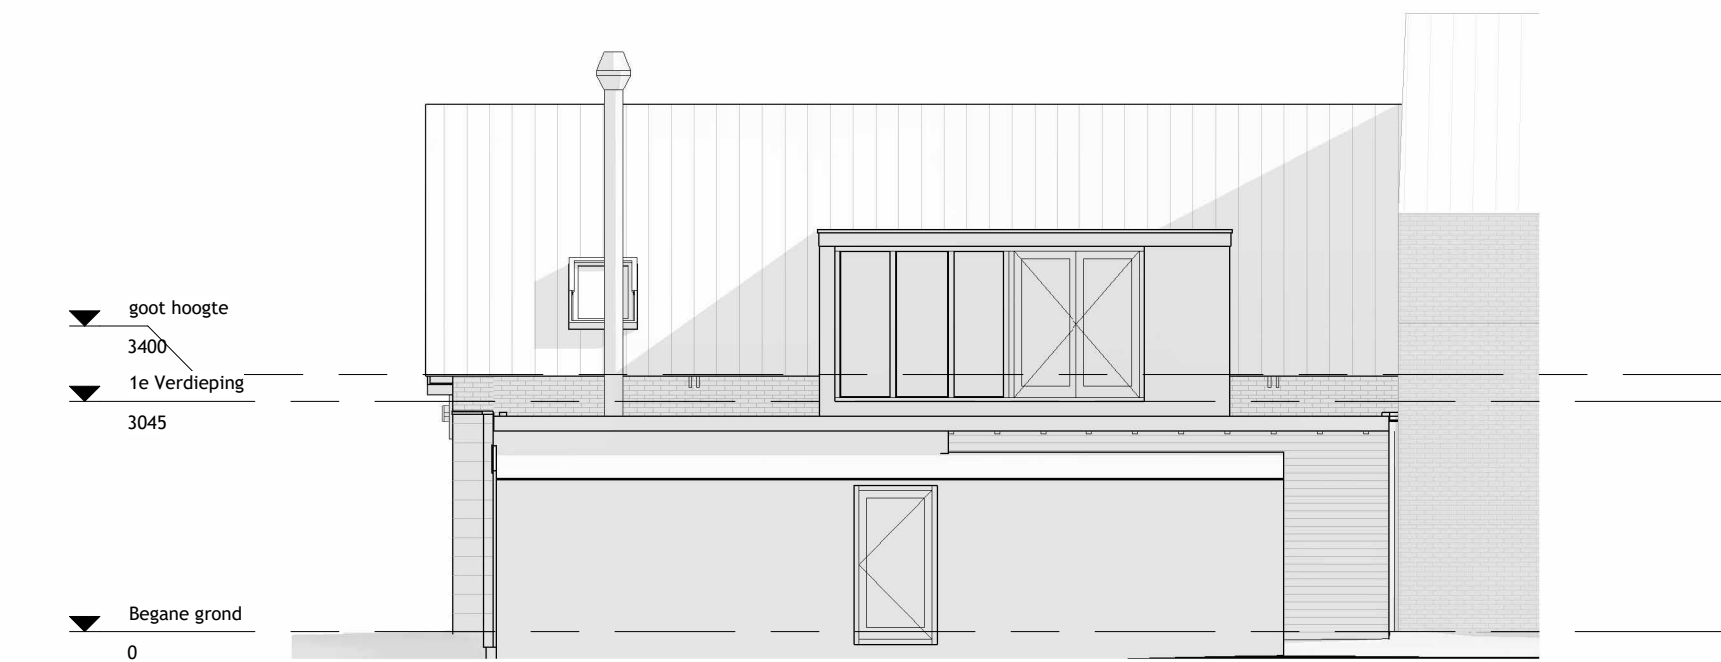


**Achtergevel**  
1 : 100

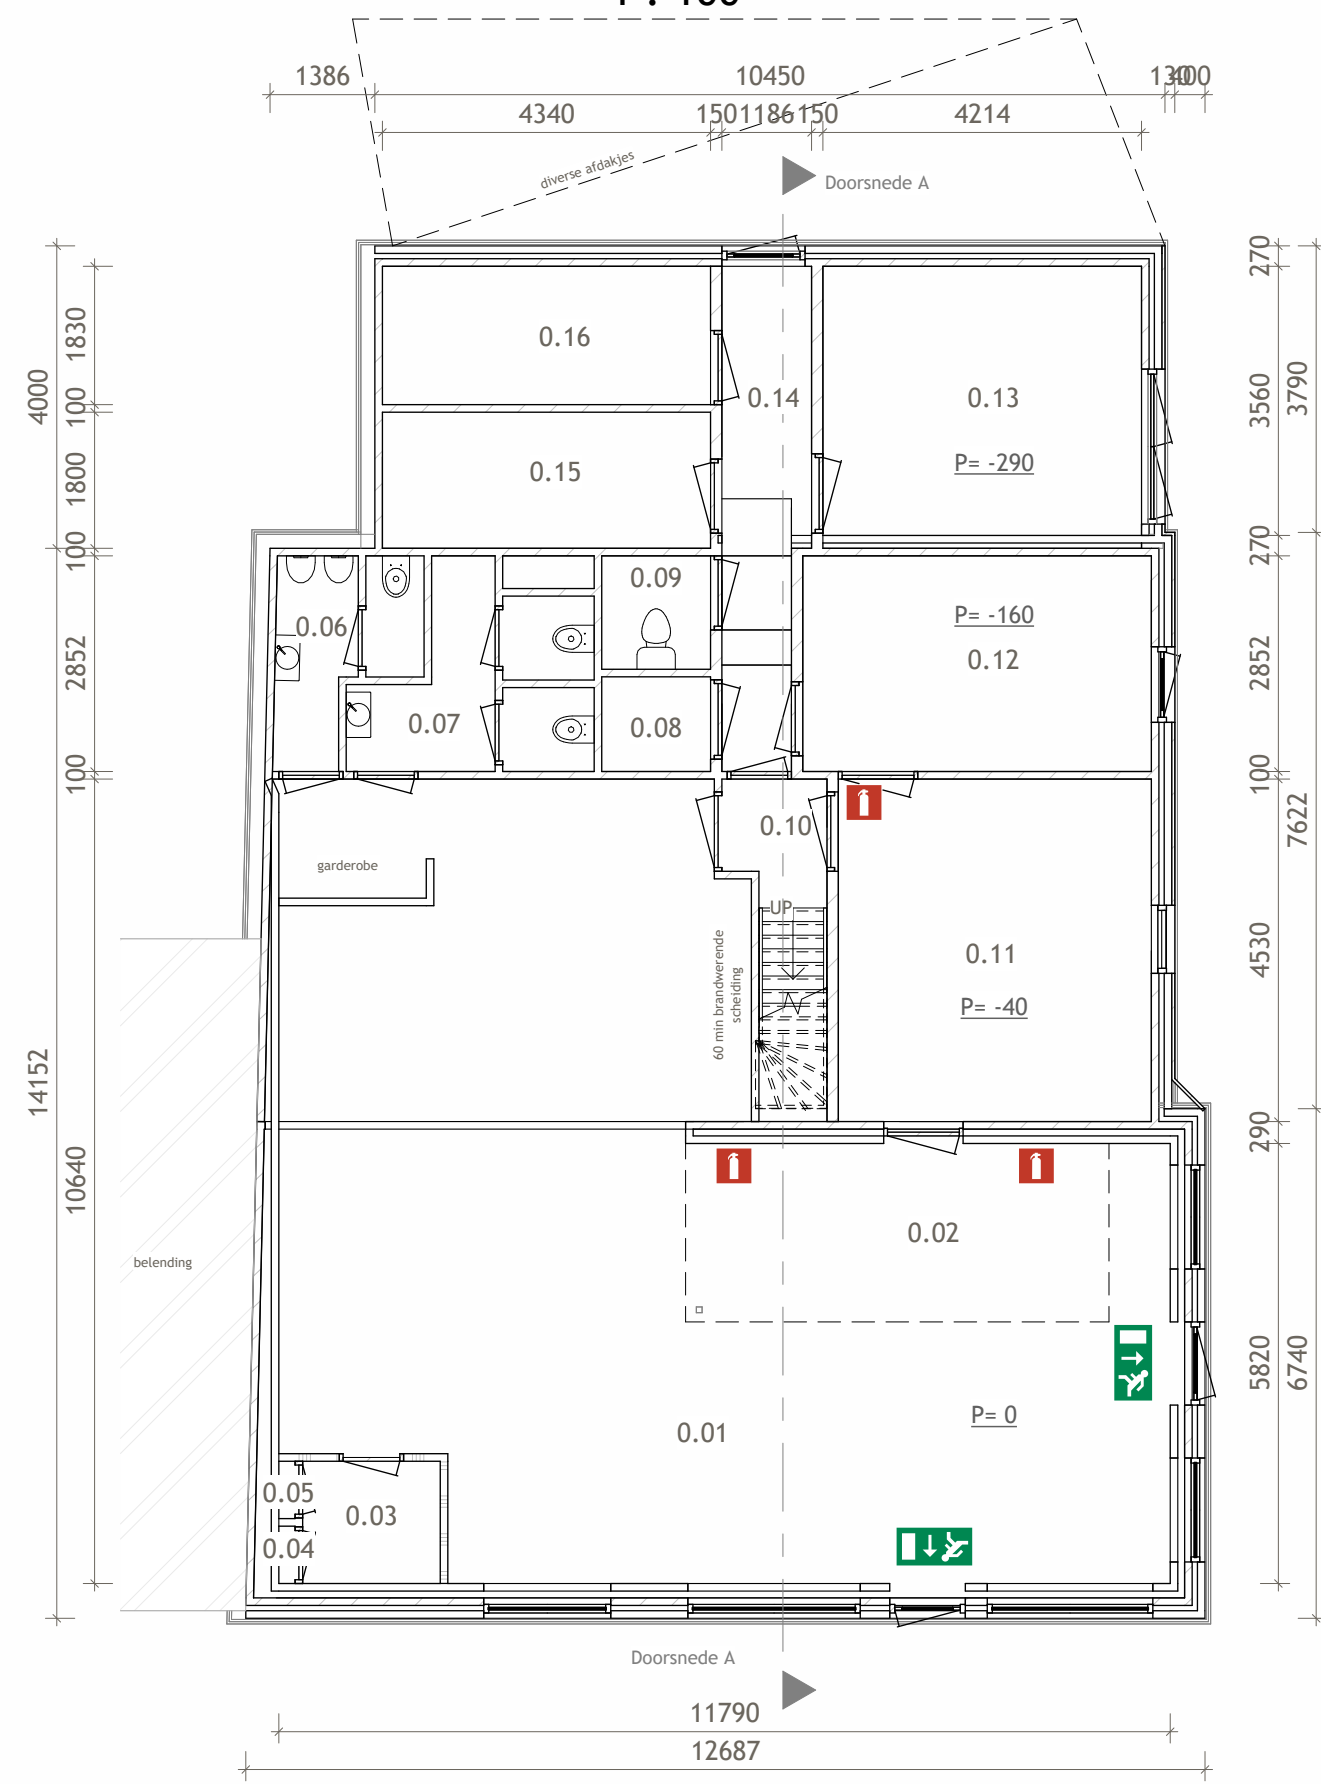


**Begane grond**  
1 : 100

Ruimte indeling		
Ruimte nummer	Ruimte naam	Oppervlakte
0.01	Restaurant / Café	79 m <sup>2</sup>
0.02	Bar	15 m <sup>2</sup>
0.03	Opslag	3 m <sup>2</sup>
0.04	Kast	0 m <sup>2</sup>
0.05	Kast	0 m <sup>2</sup>
0.06	Toilet H	4 m <sup>2</sup>
0.07	Toilet D	7 m <sup>2</sup>
0.08	CV	2 m <sup>2</sup>
0.09	Toilet	2 m <sup>2</sup>
0.10	Trapopgang	5 m <sup>2</sup>
0.11	Keuken	19 m <sup>2</sup>
0.12	Keuken	13 m <sup>2</sup>
0.13	Opslag	15 m <sup>2</sup>
0.14	Gang	7 m <sup>2</sup>
0.15	Opslag	8 m <sup>2</sup>
0.16	Opslag	8 m <sup>2</sup>
1.01	Keuken	11 m <sup>2</sup>
1.02	Woonkamer	38 m <sup>2</sup>
1.03	Slaapkamer	36 m <sup>2</sup>

Alle maatvoering in het werk controleren, niets van tekening inmeten en bestellen.

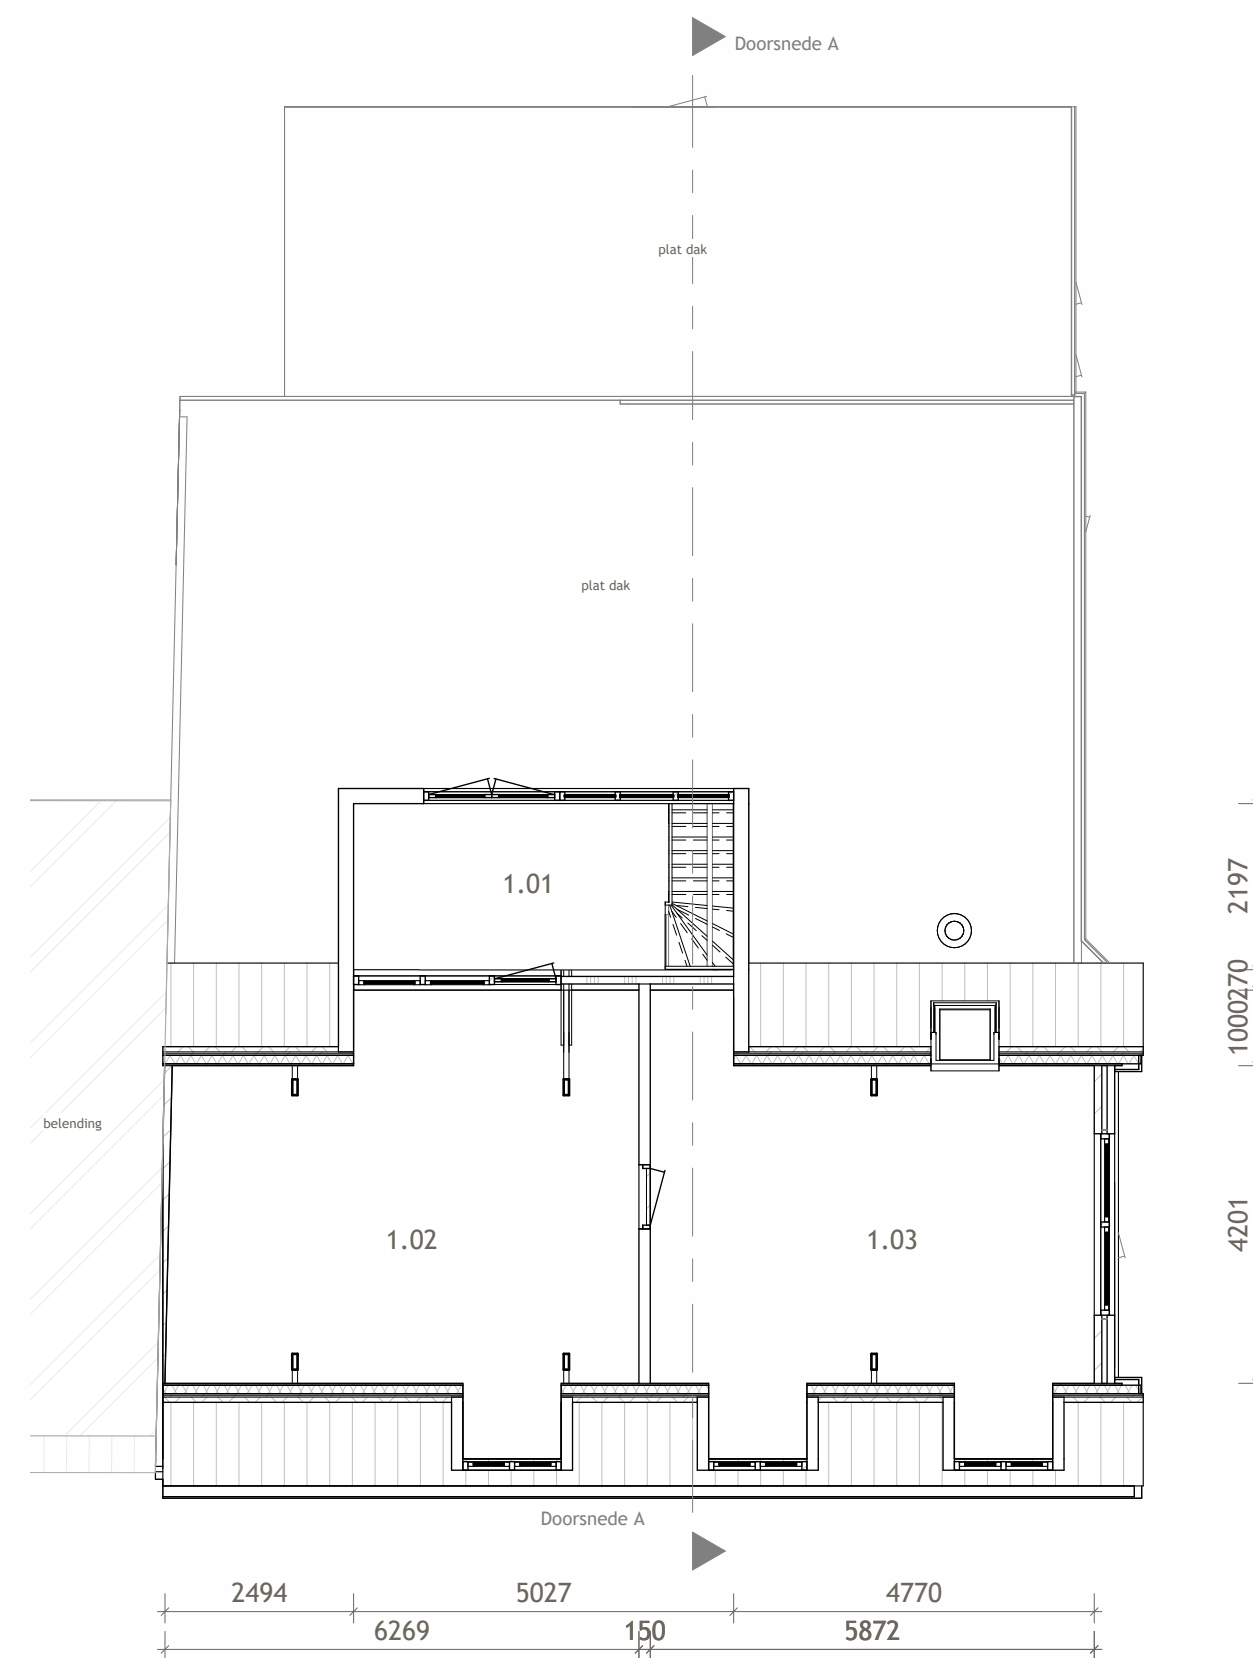


**1e Verdieping**  
1 : 100

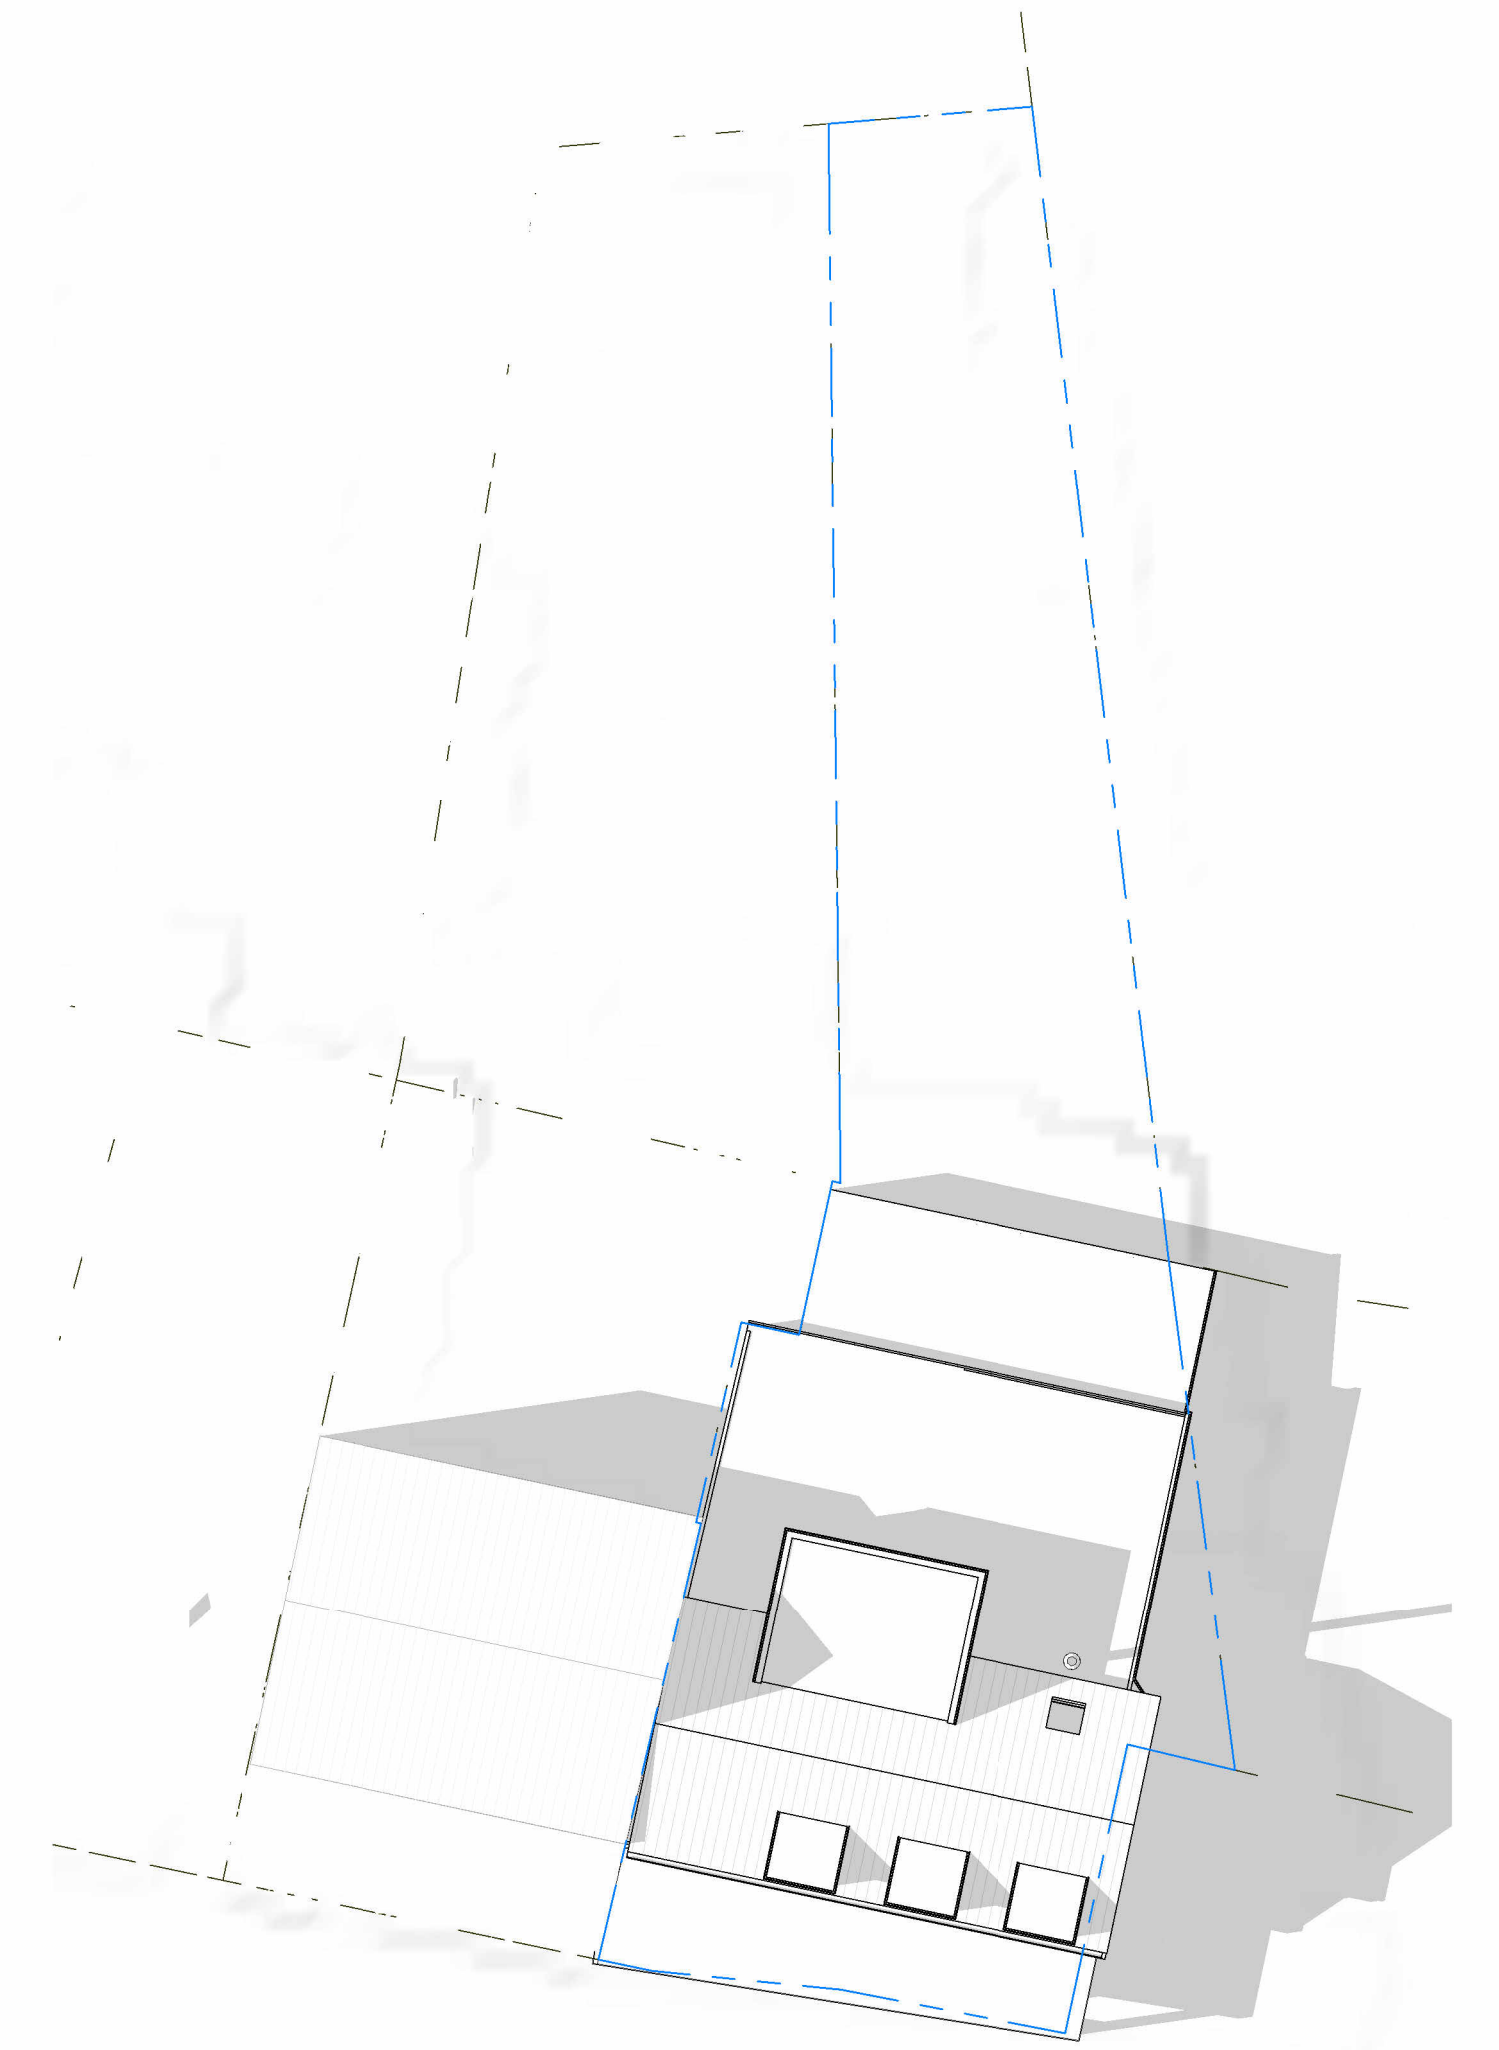

**SITUATIE**

Heensedijk 49, 4655 AK DE Heen  
Gemeentecode: SBG02  
Sectie: C + A  
Nummer: 807 + 491  
Perceel oppervlakte: 465m<sup>2</sup>  
Schaal: 1:200

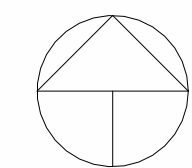

Projectnaam:	Uitbreiding aan de achtergevel bovenwoning aan de Heensedijk 49, 4655 AK DE Heen
Tekeningnaam:	BESTAAND Overzichtstekening
Teknr: 01	Opdrachtgever: Brasserie Hogediep
Formaat:A1	Gebakend door: Hendrikse Gebouwadvis
Schaal 1:100	Ing. M.C. Hendrikse info@hendriksegebouwadvis.nl www.hendriksegebouwadvis.nl
Datum: 07-10-2024	* aan deze tekening kunnen geen rechten en / of plichten worden ontleend * alle maatvoering i.h.w. controleren * op al onze werkzaamheden is de DNR2011 van toepassing

