

# Gemeente Beesel

Overzichtsk kaart

schaal 1 : 25.000


Legger van wegen

Behoort tot de ontwerp-legger van de gemeente Beesel  
ingevolge de  
Wegenwet door Burgemeester en Wethouders van de  
gemeente

opgemaakt.....(datum).

Burgemeester en Wethouders voornoemd,

Behoort tot de legger van de gemeente Beesel  
ingevolge de  
Wegenwet vastgesteld bij besluit van de Raad van de  
gemeente, van.....(datum).

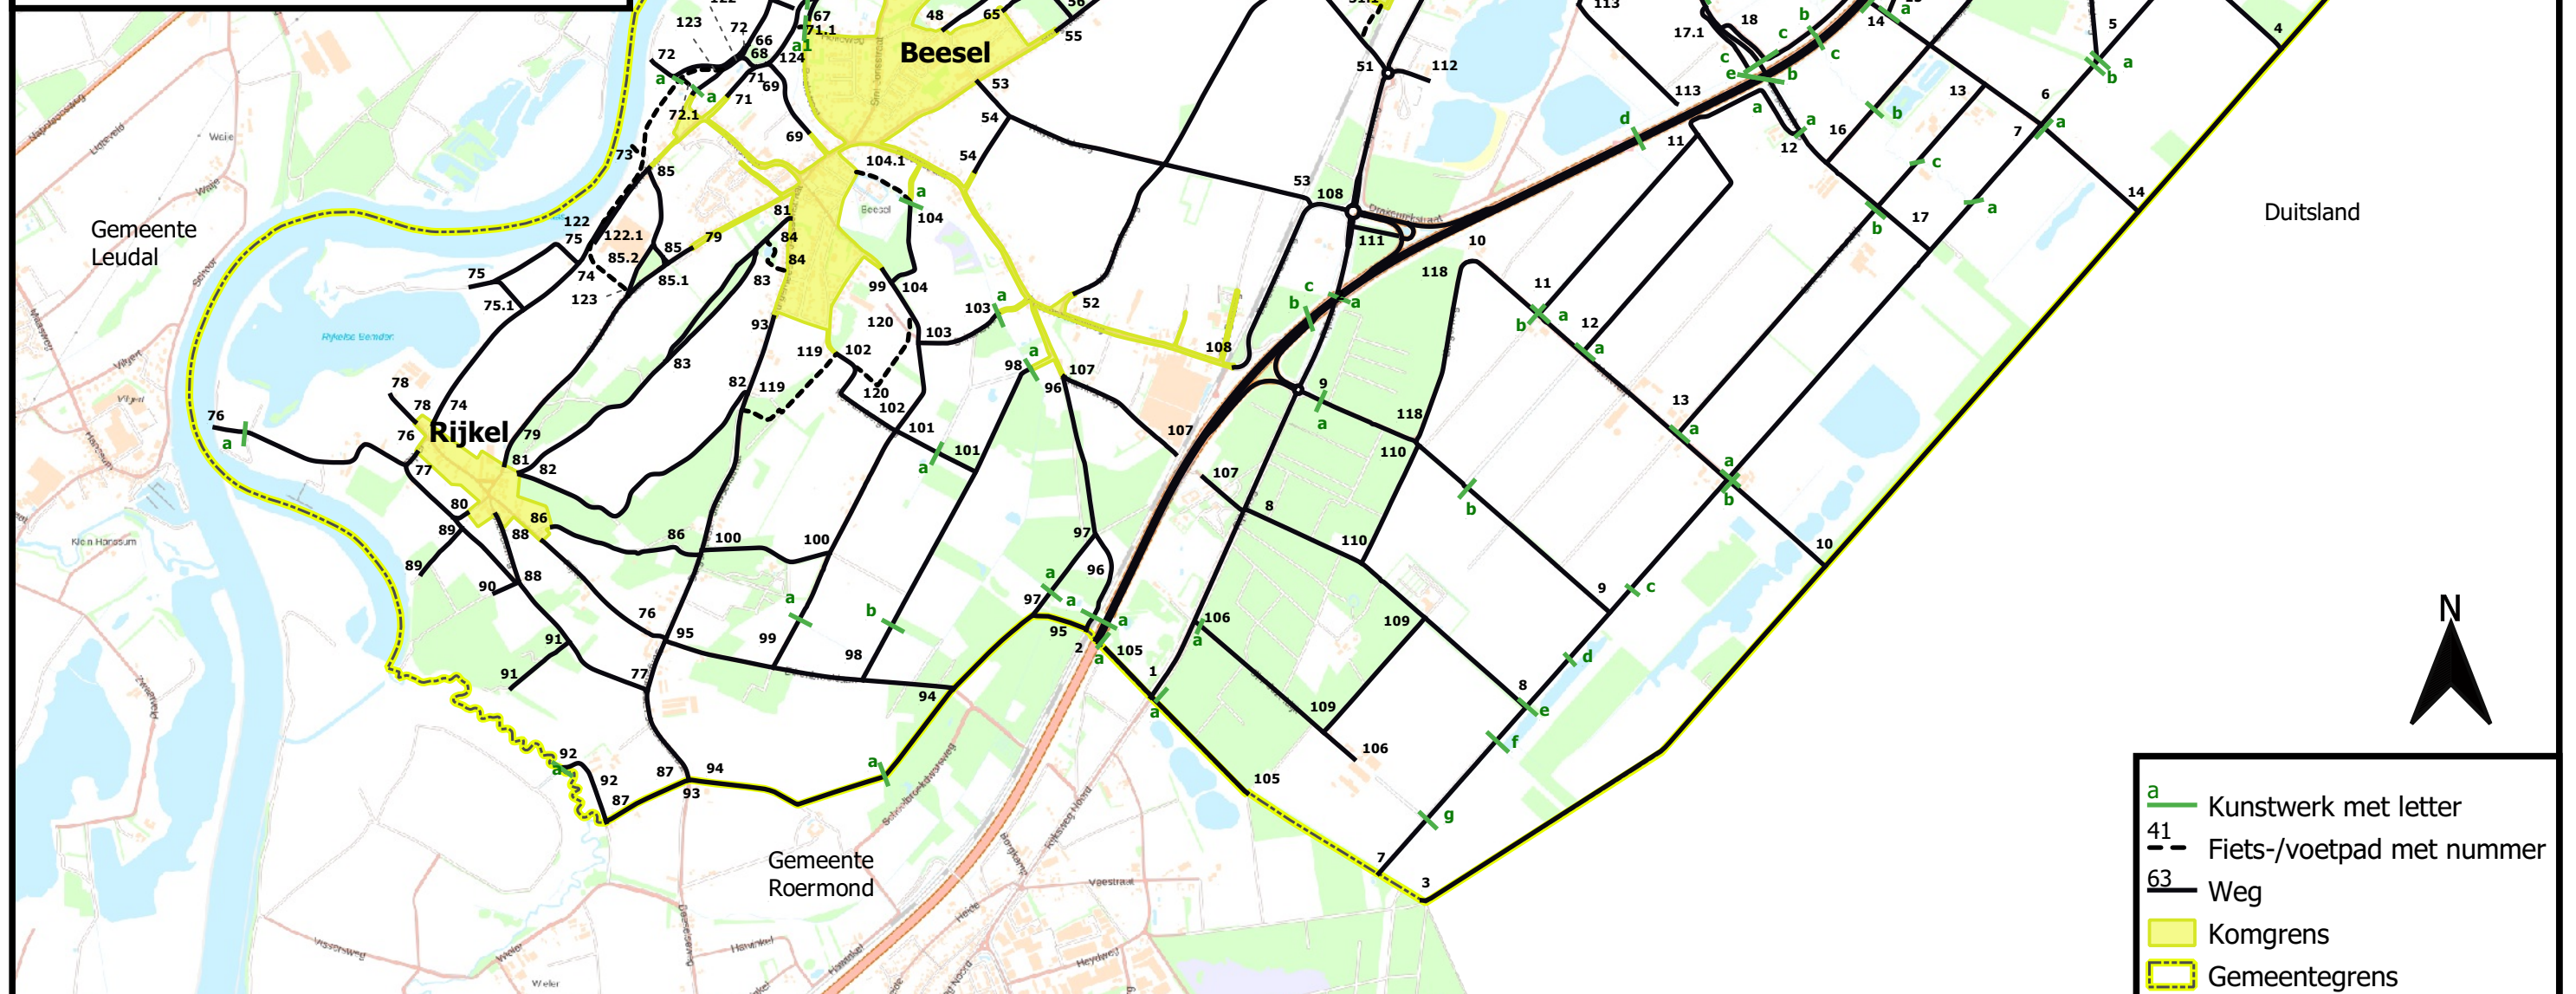

- a Kunstwerk met letter
- - - Fiets-/voetpad met nummer
- 63 Weg
- Yellow Komgrens
- Yellow dashed Gemeentegrens