



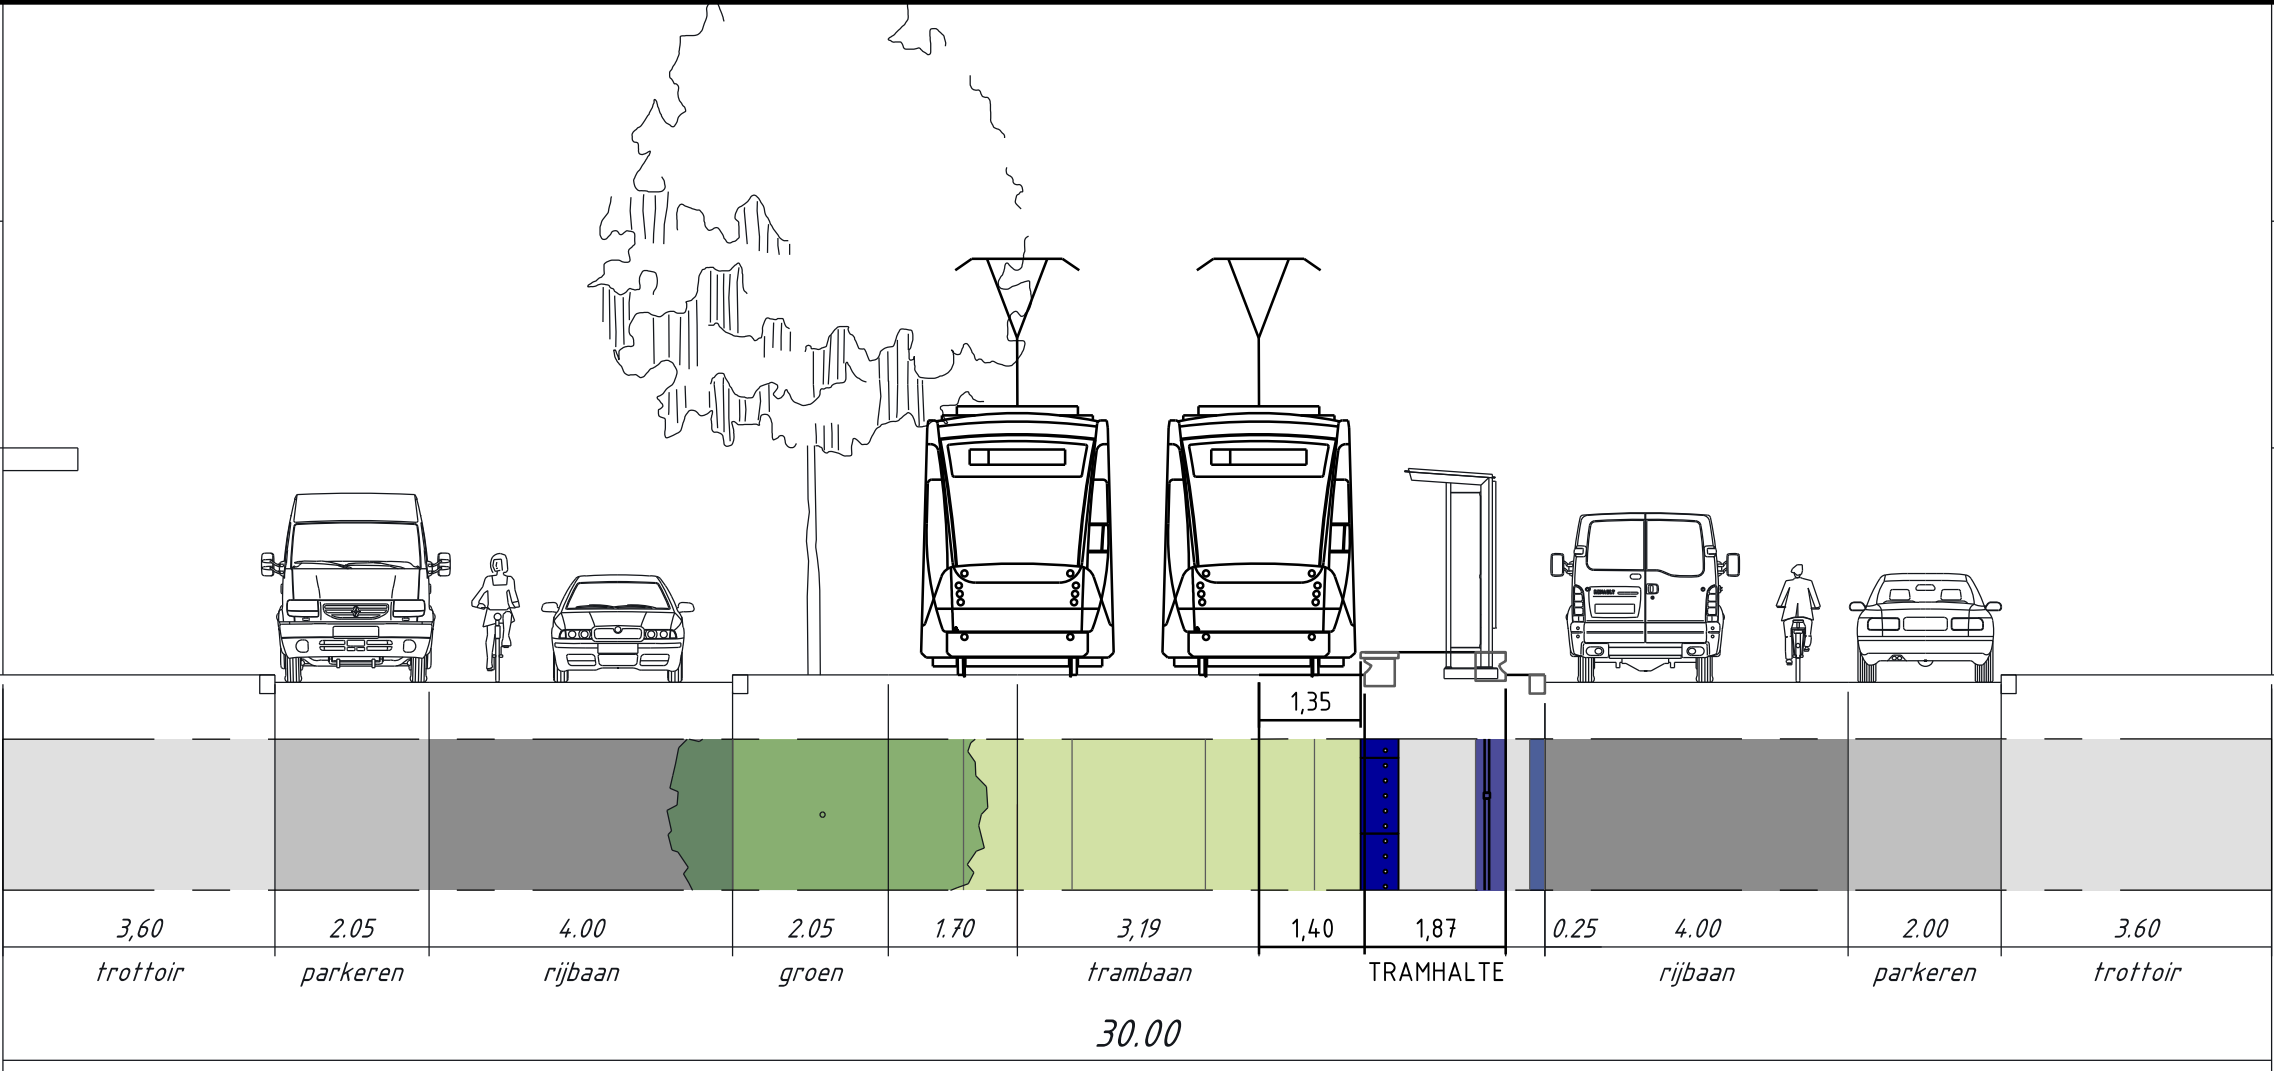

Dwarsprofiel A-A'
Dierenselaan 115/116
Nieuwe situatie

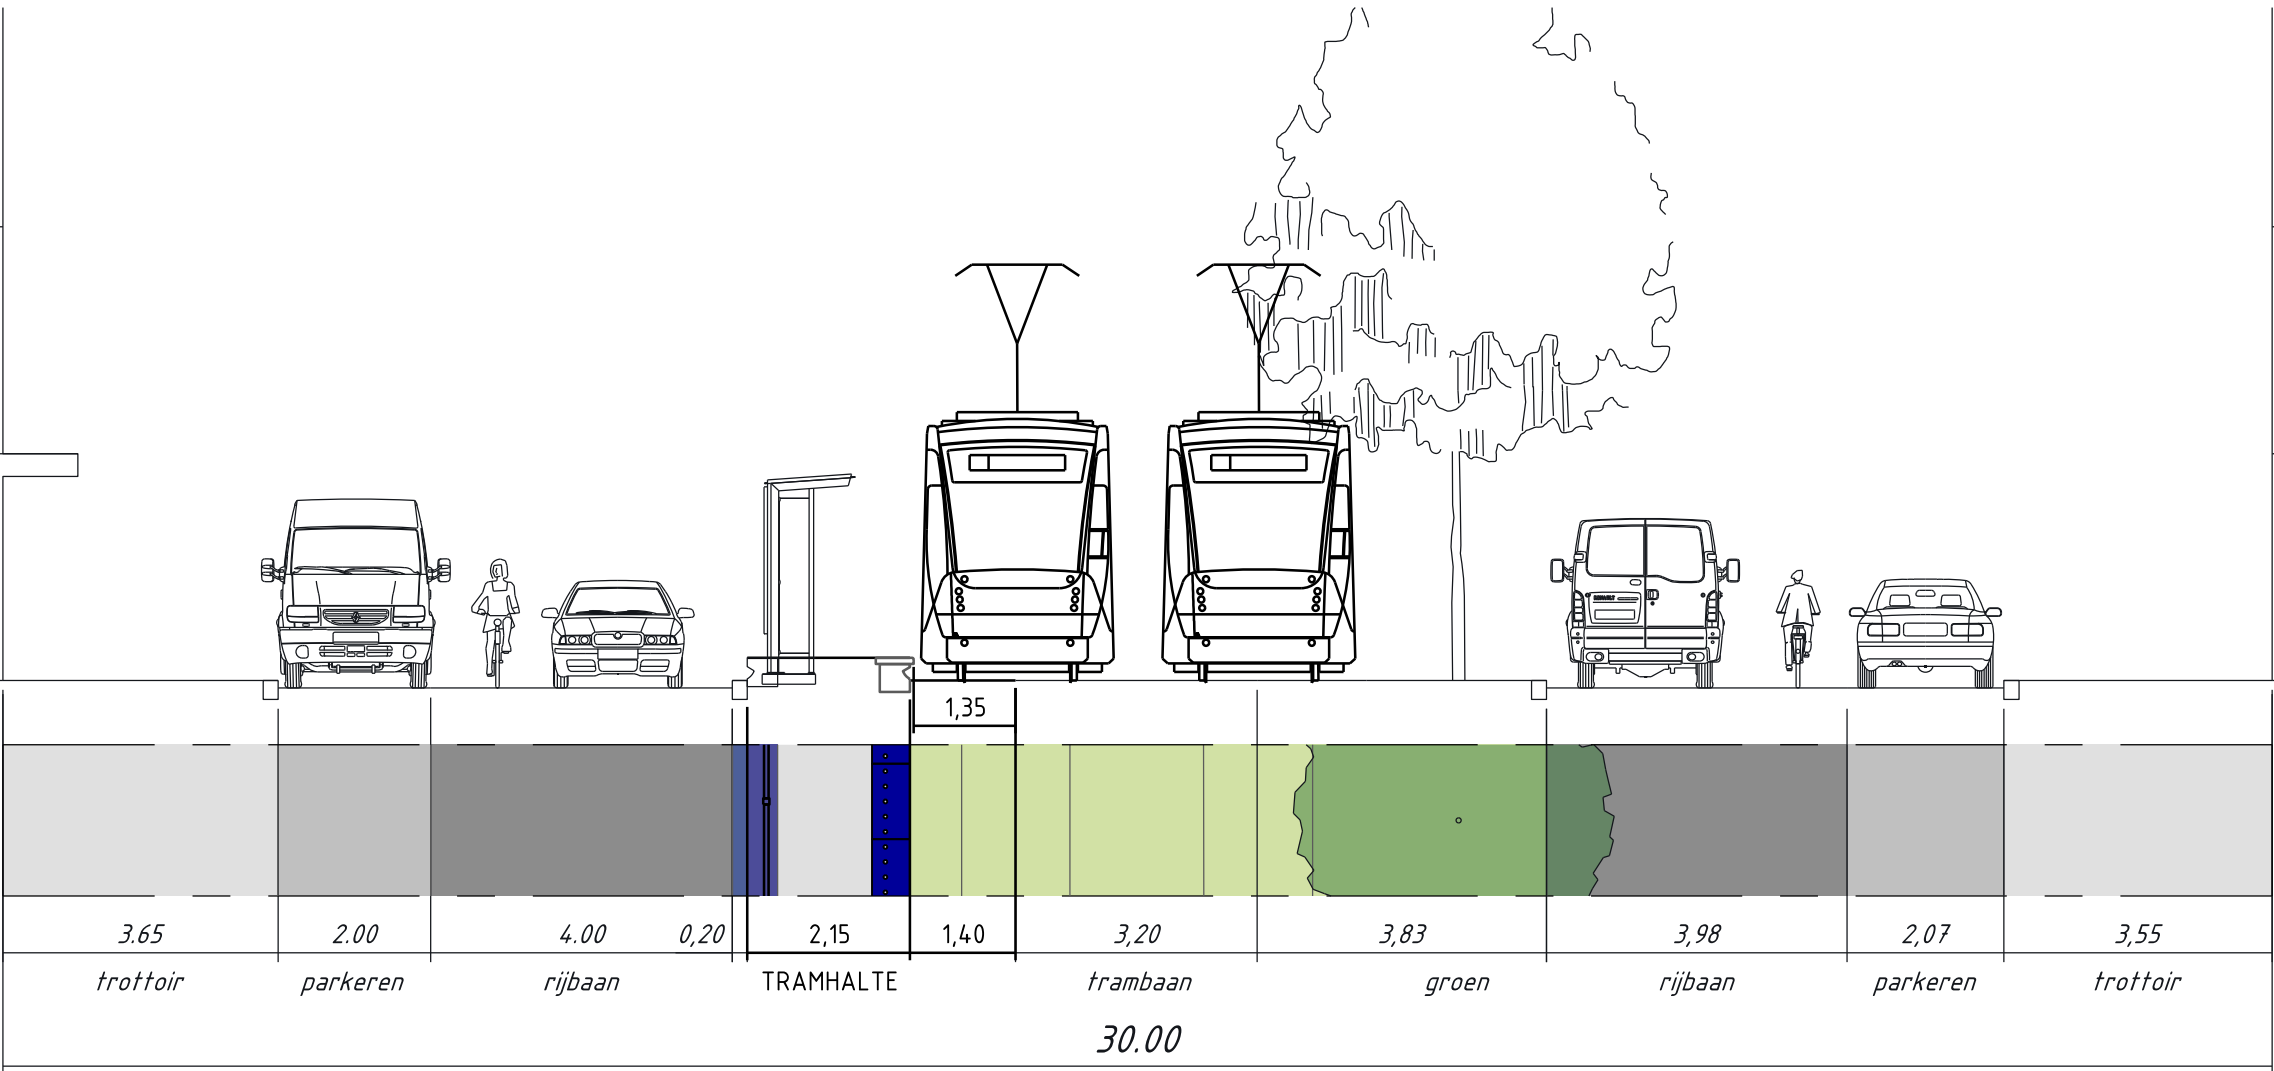

Dwarsprofiel B-B'
Dierenselaan 85/64
Nieuwe situatie



Legenda:

Bebouwing

Terrein Erf

Rijweg Asfalt

Rijweg Straatklinkers

Fietspad

Trottoir Betontegels

Trottoir Straatklinkers

Parkeren Klinkers rood

Parkeren Klinkers zwart

Gras

Heesters

Fiets

Lichtmast

Paal

Trammast

Verkeersbord

Zitbank

Laden en Lossen

Gehandicapten Parkeren Algemeen

Gehandicapten Parkeren op Kenteken

Grens Werkgrens

Bestaande Boom

Nieuwe Boom

Parkeerbalans	Huidig	nieuw	Totaal
Dierenselaan	0	0	0
Steijnlaan	47	23	-24
Paul Krugerlaan	38	13	-25
TOTAAL	85	36	-49

Laden & Lossen balans	Huidig	nieuw
Dierenselaan	0	0
Steijnlaan	1x 20.00m 1x 16.00m	1x 25.00m
Paul Krugerlaan	1x 20.25m 1x 6.00m	1x 16.50m 2x 5.50m
TOTAAL	-0	+0

Gehandicaptenparkeerbalans	Huidig	nieuw	Totaal
Dierenselaan (GPA/GPK)	0	0	0
Steijnlaan GPA	2	2	2
Steijnlaan GPK (1x naar De La Reyweg)	2	2	2
Paul Krugerlaan GPA	2	2	2
Paul Krugerlaan GPK (1x naar Hertzogstraat)	2	2	2
TOTAAL	9	9	9

Boombalans	te verwijderen	te verplanten	Te planten	Nieuwe bomen
Dierenselaan	2	0	0	-
Steijnlaan	1	3	14	11
Paul Krugerlaan	1	5	12	7
TOTAAL	4	8	26	18

Ondergrond	dd: 18-01-2022
Buiten opname	dd: 28-01-2022
HTM-sporen en metingen op basis van tekening: Lijn 6A: RT030633.dgn dd: 14-09-2021 Lijn 12B: RT030629.dgn dd: 12-01-2022	
Landmeetgegevens op basis van tekening: Lijn 6A: 95024236-NRRFIH-LM-HM-004.dgn dd: 10-03-2021 Lijn 12B: 95024236-NRRFIH-LM-HM-006.dgn dd: 20-07-2021	
Situatie kruising De La Reyweg op basis van ontwerp tekening: 95022608-UVP189-VER-DO-026.dgn dd: 11-02-2020	
Kabels en leidingen op basis van tekening: Lijn 6A: LI_200113102_1.dgn dd: 28-01-2022 Lijn 12B: LI_200113117_1.dgn dd: 07-02-2022	

Wijz.	Datum	Status	Opmerkingen
6	15-05-24	Concept	

Den Haag

INTHR

Lijn 6A; Dierenselaan; Nieuwe situatie

Voorontwerp

Opdrachtgever: GDH DSO Verkeer

Project e.v.: P. Laane

Projectleider: M. Eckenhaussen

Ontwerper: N. Hopman

Tekenaar: S.H. Harteveld

Projectnummer: 7003740

Documentnummer: 7003740-INTHR0-VER-VO-002

Besteknummer: 1:500

Schaal: 1:25 x A1

Formaat: m

Hoogtematen in meters t.o.v.N.A.P

Afdeling

Blad

Wijz.

VER 01/03

6

Ingenieursbureau Den Haag