


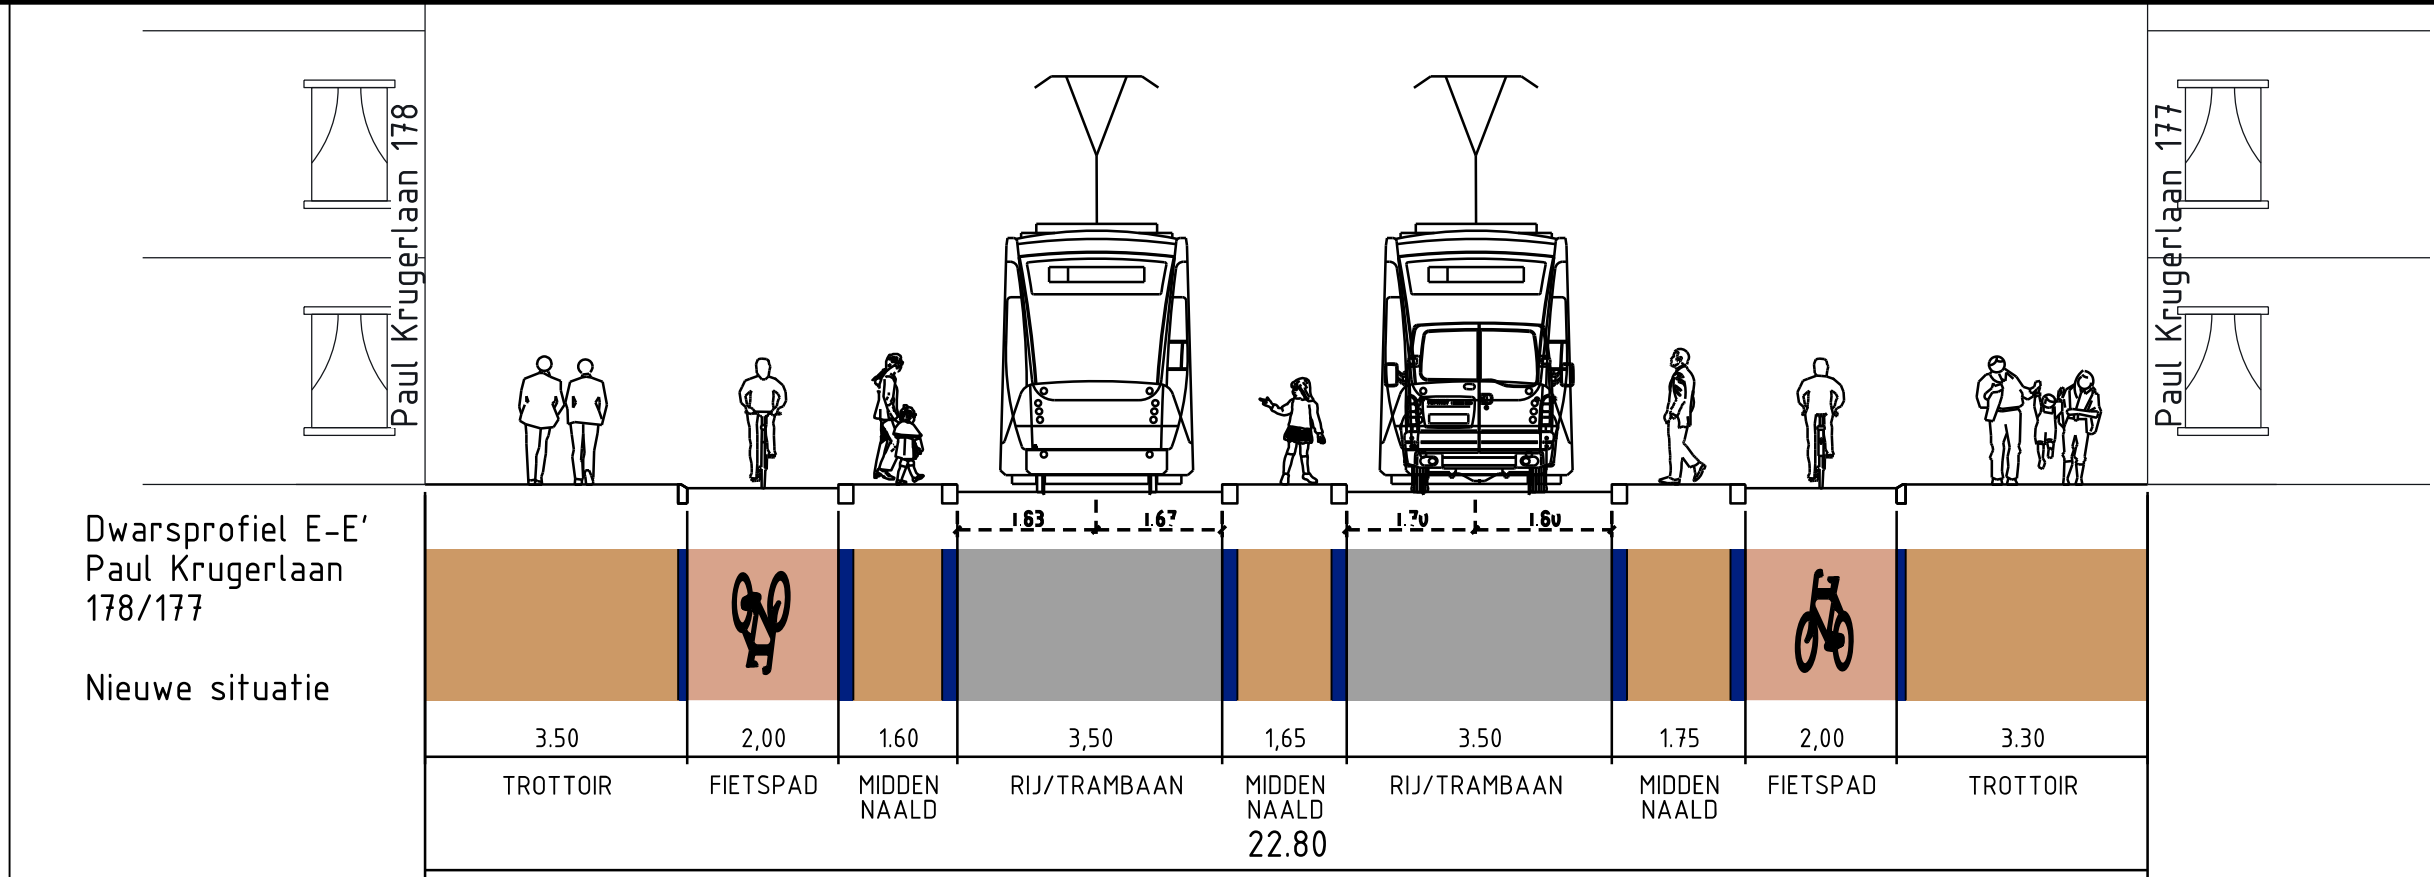

Legenda:

|             |             |                       |              |                       |                         |                                 |                                    |                 |                |
|-------------|-------------|-----------------------|--------------|-----------------------|-------------------------|---------------------------------|------------------------------------|-----------------|----------------|
| Bebouwing   | Terrein Erf | Rijweg Straatklinkers | Fietspad     | Trottoir Betongtegels | Trottoir Straatklinkers | Parkeren Klinkers rood          | Parkeren Klinkers zwart            | Gras            | Heesters       |
| Lichtmast   | Paal        | Trammast              | Verkeersbord | Zitbank               | Laden en Lossen         | Gehandicapten Parkeren Algemeen | Gehandicapten Parkeren op Kenteken | Grens Werkgrens | Bestaande Boom |
| Nieuwe Boom |             |                       |              |                       |                         |                                 |                                    |                 |                |


| Parkeerbalans   | Huidig | nieuw | Totaal |
|-----------------|--------|-------|--------|
| Dierenselaan    | 0      | 0     | 0      |
| Steijnlaan      | 47     | 23    | -24    |
| Paul Krugerlaan | 38     | 13    | -25    |
| TOTAAL          | 85     | 36    | -49    |

| Laden & Lossen balans | Huidig                 | nieuw                 |
|-----------------------|------------------------|-----------------------|
| Dierenselaan          | 0                      | 0                     |
| Steijnlaan            | 1x 20.00m<br>1x 16.00m | 1x 25.00m             |
| Paul Krugerlaan       | 1x 20.25m<br>1x 6.00m  | 1x 16.50m<br>2x 5.50m |
| TOTAAL                | -0                     | +0                    |

| Gehandicaptenparkeerbalans                   | Huidig | nieuw | Totaal |
|----------------------------------------------|--------|-------|--------|
| Dierenselaan (GPA/GPK)                       | 0      | 0     | 0      |
| Steijnlaan GPA                               | 2      | 2     | 2      |
| Steijnlaan GPK (1x naar De La Reyweg)        | 3      | 3     | 3      |
| Paul Krugerlaan GPA                          | 2      | 2     | 2      |
| Paul Krugerlaan GPK (1x naar Hertzsogstraat) | 2      | 2     | 2      |
| TOTAAL                                       | 9      | 9     | 9      |

| Boombalans      | te verwijderen | te verplanten | Te planten | Nieuwe bomen |
|-----------------|----------------|---------------|------------|--------------|
| Dierenselaan    | 2              | 0             | 0          | -            |
| Steijnlaan      | 1              | 3             | 14         | 11           |
| Paul Krugerlaan | 1              | 5             | 12         | 7            |
| TOTAAL          | 4              | 8             | 26         | 18           |

| Wijz. | Datum    | Status  | Opmerkingen |
|-------|----------|---------|-------------|
| 6     | 15-05-24 | Concept |             |

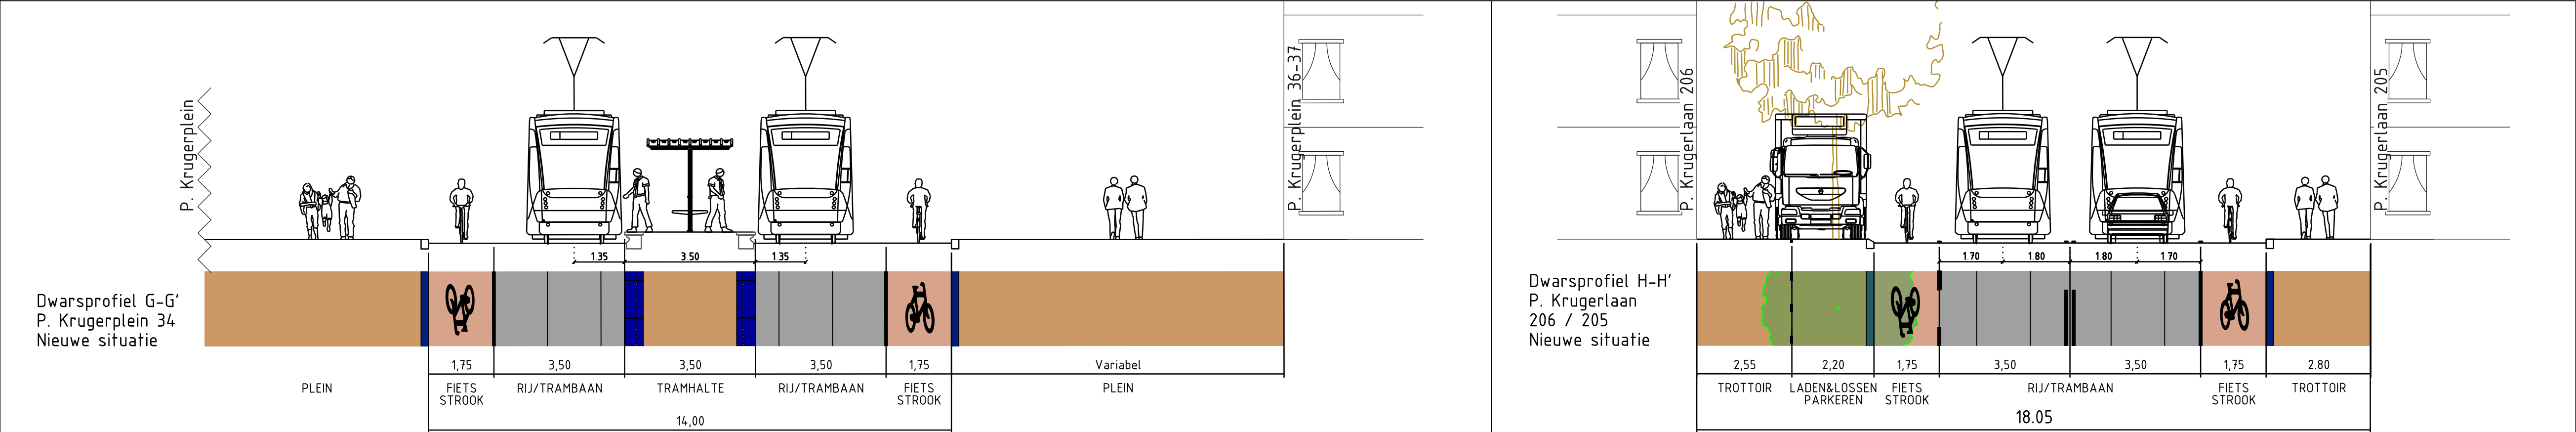

|                                                               |                |
|---------------------------------------------------------------|----------------|
| Ondergrond                                                    | dd: 18-01-2022 |
| Buiten opname                                                 | dd: 28-01-2022 |
| HTM-sporen en metingen op basis van tekening:                 |                |
| Lijn 6A: RT030633.dgn                                         | dd: 14-09-2021 |
| Lijn 12B: RT030629.dgn                                        | dd: 12-01-2022 |
| Landmeetgegevens op basis van tekening:                       |                |
| Lijn 6A: 95024236-NRRFII-LM-HM-004.dgn                        | dd: 10-03-2021 |
| Lijn 12B: 95024236-NRRFII-LM-HM-006.dgn                       | dd: 20-07-2021 |
| Situatie kruising De La Reyweg op basis van ontwerp-tekening: |                |
| 95022608-UVP189-VER-DO-026.dgn                                | dd: 11-02-2020 |
| Kabels en leidingen op basis van tekening:                    |                |
| Lijn 6A: LI_200113102_1.dgn                                   | dd: 28-01-2022 |
| Lijn 12B: LI_200113117_1.dgn                                  | dd: 07-02-2022 |

INTHR

Lijn 6A; Steijnlaan; Nieuwe situatie

Voorontwerp

Opdrachtgever: GDH DSO Verkeer

Project e.v.: P. Laane

Projectleider: M. Eckenhaussen

Ontwerper: N. Hopman

Tekenaar: S.H. Harteveld

Projectnummer: 7003740

Documentnummer: 7003740-INTHR0-VER-VO-002

Besteknummer: 1:500

Schaal: 1:25 x A1

Formaat: m

Hoogtematen in meters t.o.v.N.A.P

Afdeling Blad Wijz.

VER 02/03 6