
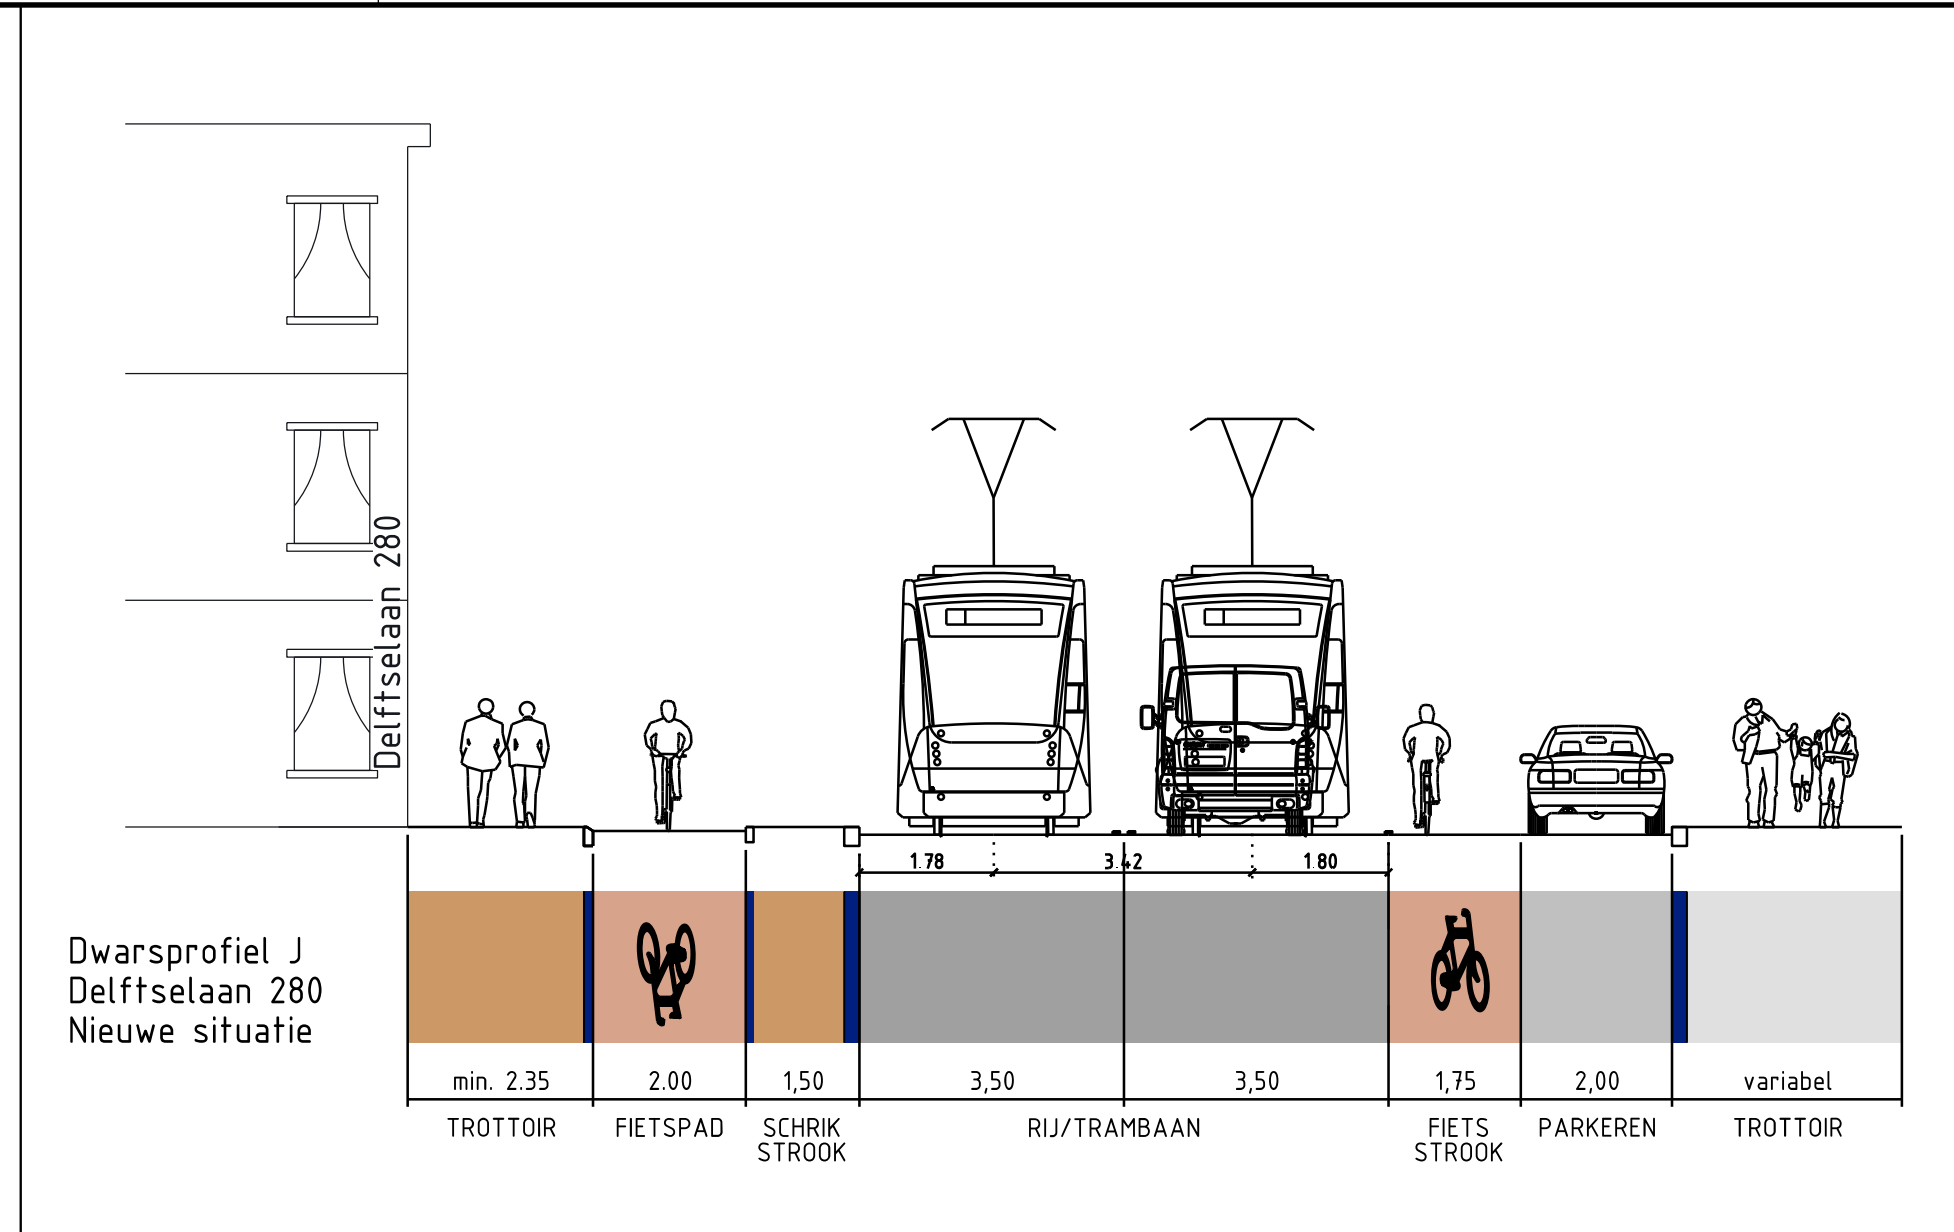
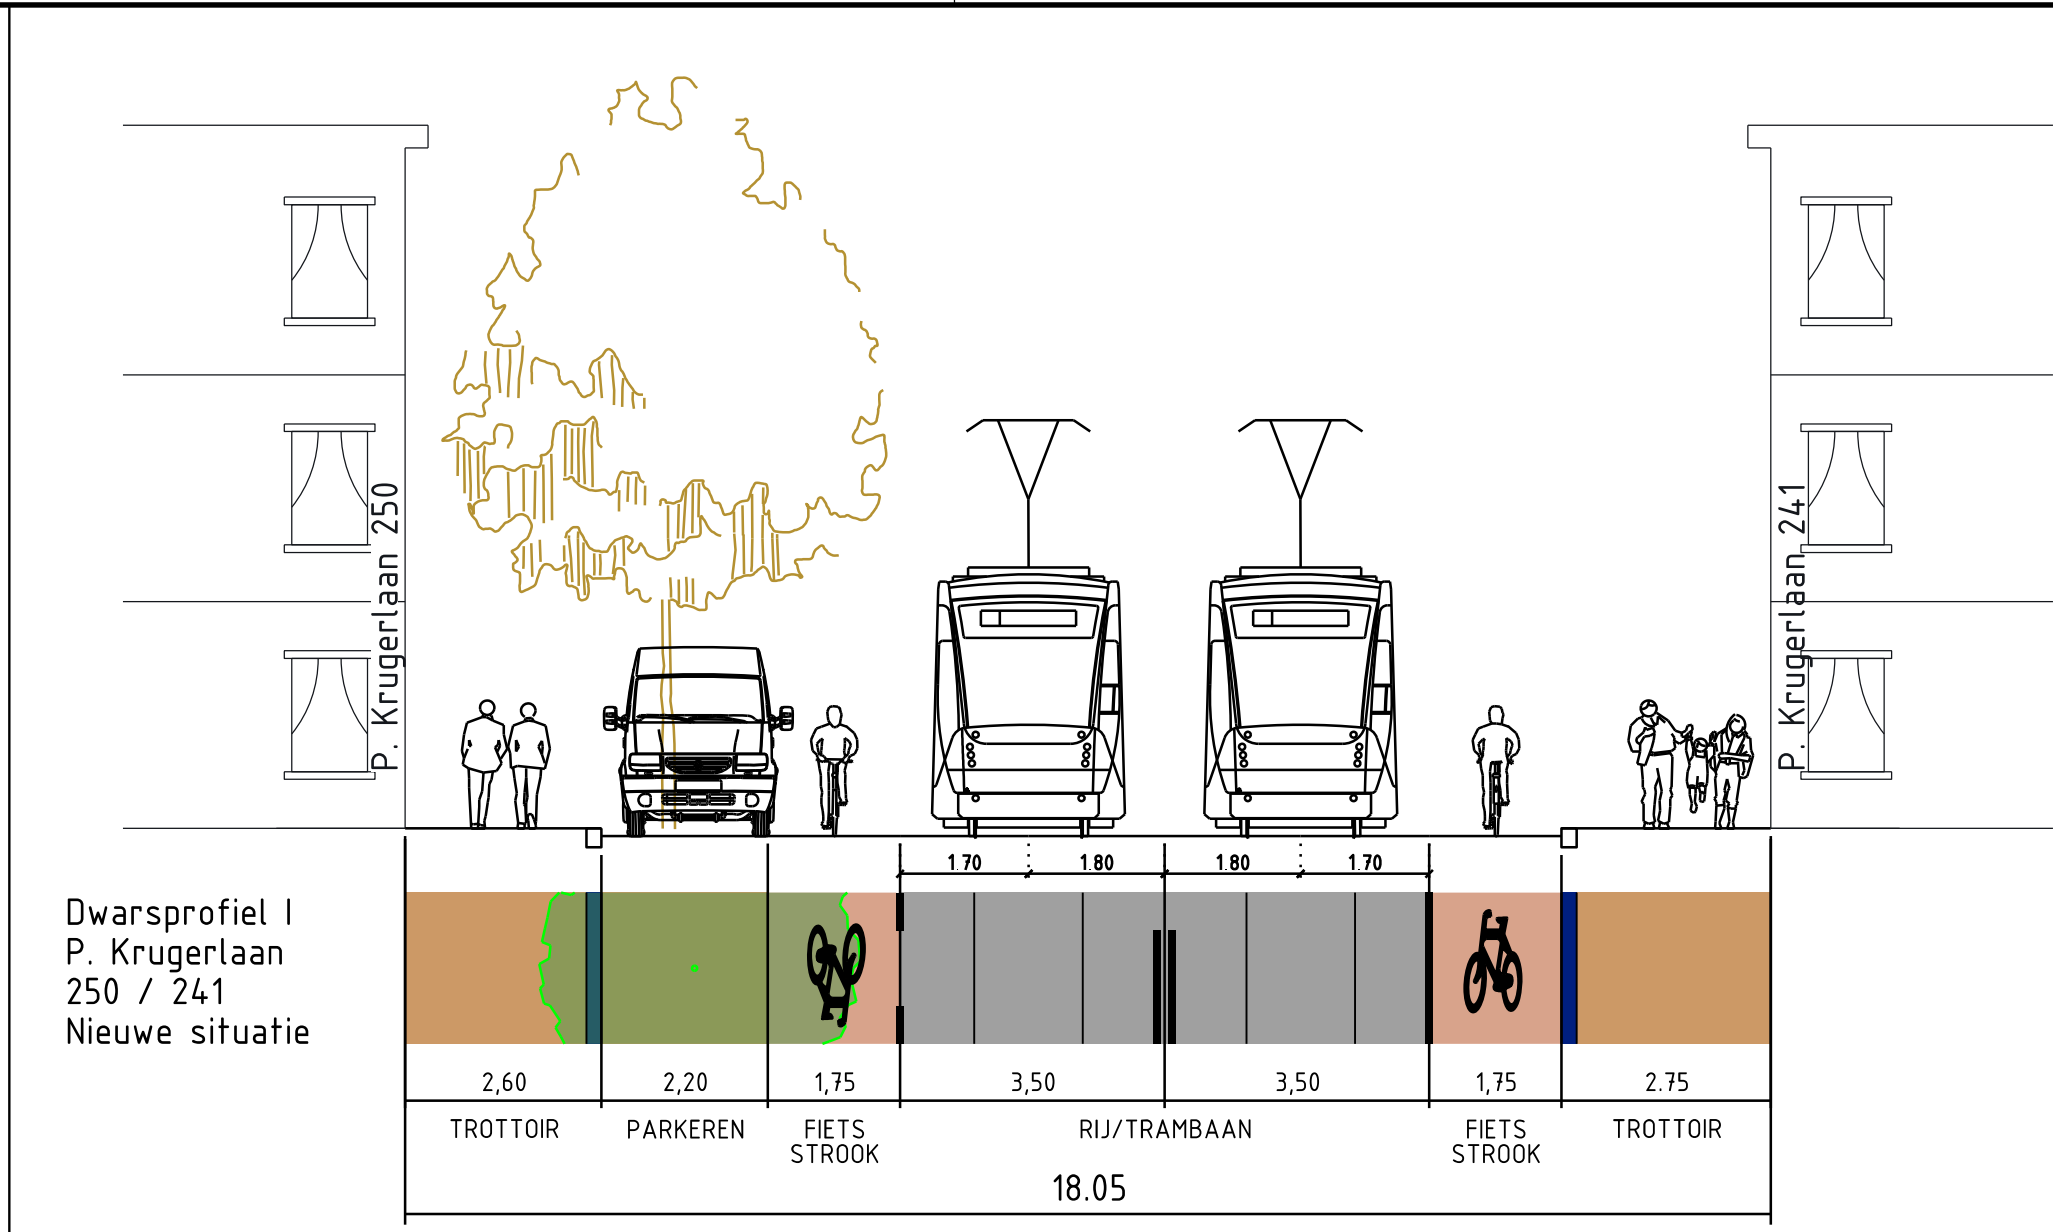


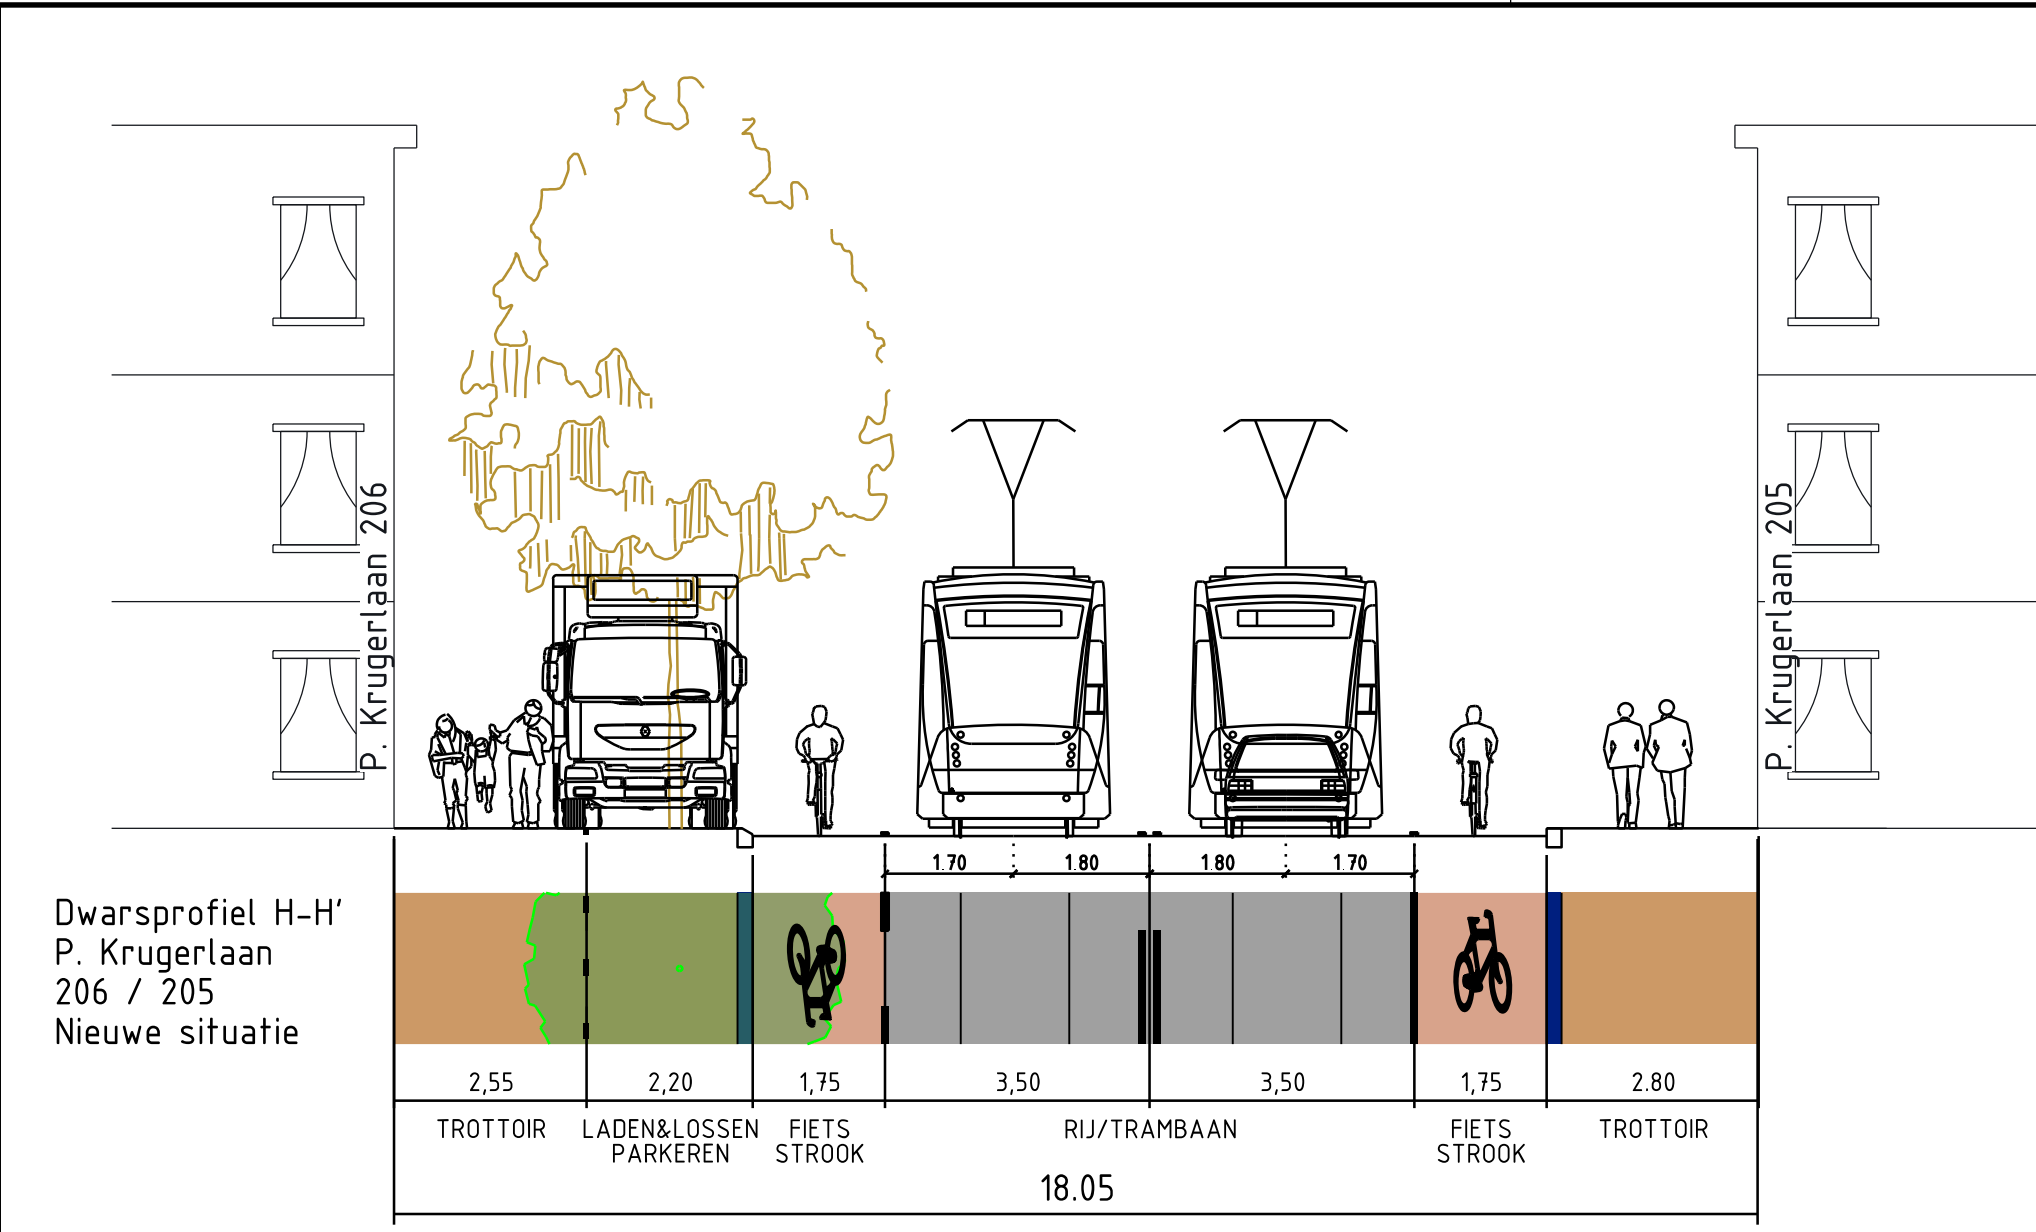

Legenda:

Bebouwing	Fiets
Terrein Erf	Lichtmast
Rijweg Asphalt	Paal
Rijweg Straatklinkers	Trammast
Fietspad	Verkeersbord
Trottoir Betontegels	Zitbank
Trottoir Straatklinkers	Laden en Lossen
Parkeren Klinkers rood	GPA Gehandicapten Parkeren Algemeen
Parkeren Klinkers zwart	GPK Gehandicapten Parkeren op Kenteken
Tramlaan Gras	Grens Werkgrens
Gras	
Heesters	

Bestaande Boom Nieuwe Boom

Parkeerbalans	Huidig	nieuw	Totaal
Dierenselaan	0	0	0
Steijnlaan	47	23	-24
Paul Krugerlaan	38	13	-25
TOTAAL	85	36	-49

Laden & Lossen balans	Huidig	nieuw
Dierenselaan	0	0
Steijnlaan	1x 20.00m 1x 16.00m	1x 25.00m
Paul Krugerlaan	1x 20.25m 1x 6.00m	1x 16.50m 2x 5.50m
TOTAAL	-0	+0

Gehandicaptenparkeerbalans	Huidig	nieuw	Totaal
Dierenselaan (GPA/GPK)	0	0	0
Steijnlaan GPA Steijnlaan GPK (1x naar De La Reyweg)	2 2	2 2	2 2
Paul Krugerlaan GPA Paul Krugerlaan GPK (1x naar Hertzsogstraat)	2 2	2 2	2 2
TOTAAL	9	9	9

Boombalans	te verwijderen	te verplanten	Te planten	Nieuwe bomen
Dierenselaan	2	0	0	-
Steijnlaan	1	3	14	11
Paul Krugerlaan	1	5	12	7
TOTAAL	4	8	26	18


Ondergrond aangemaakt op 18-01-2022
Buiten opname van d.d. 28-01-2022

HTM-sporen en metingen op basis van tekening:
Lijn 6A: RT030633.dgn | dd: 14-09-2021
Lijn 12B: RT030629.dgn | dd: 12-01-2022


Landmeetgegevens op basis van tekening:
Lijn 6A: 95024236-NRRFII-LM-HM-004.dgn | dd: 10-03-2021
Lijn 12B: 95024236-NRRFII-LM-HM-006.dgn | dd: 20-07-2021

Situatie kruising De La Reyweg
op basis van ontwerp tekening:
95022608-UVP169-VER-DO-026.dgn | dd: 11-02-2020

Kabels en leidingen op basis van tekening:
LI_200113102_1.dgn | dd: 28-01-2022

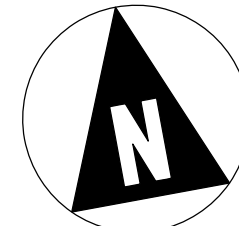

Wijz.	Datum	Status	Opmerkingen
6	15-05-24	Concept	

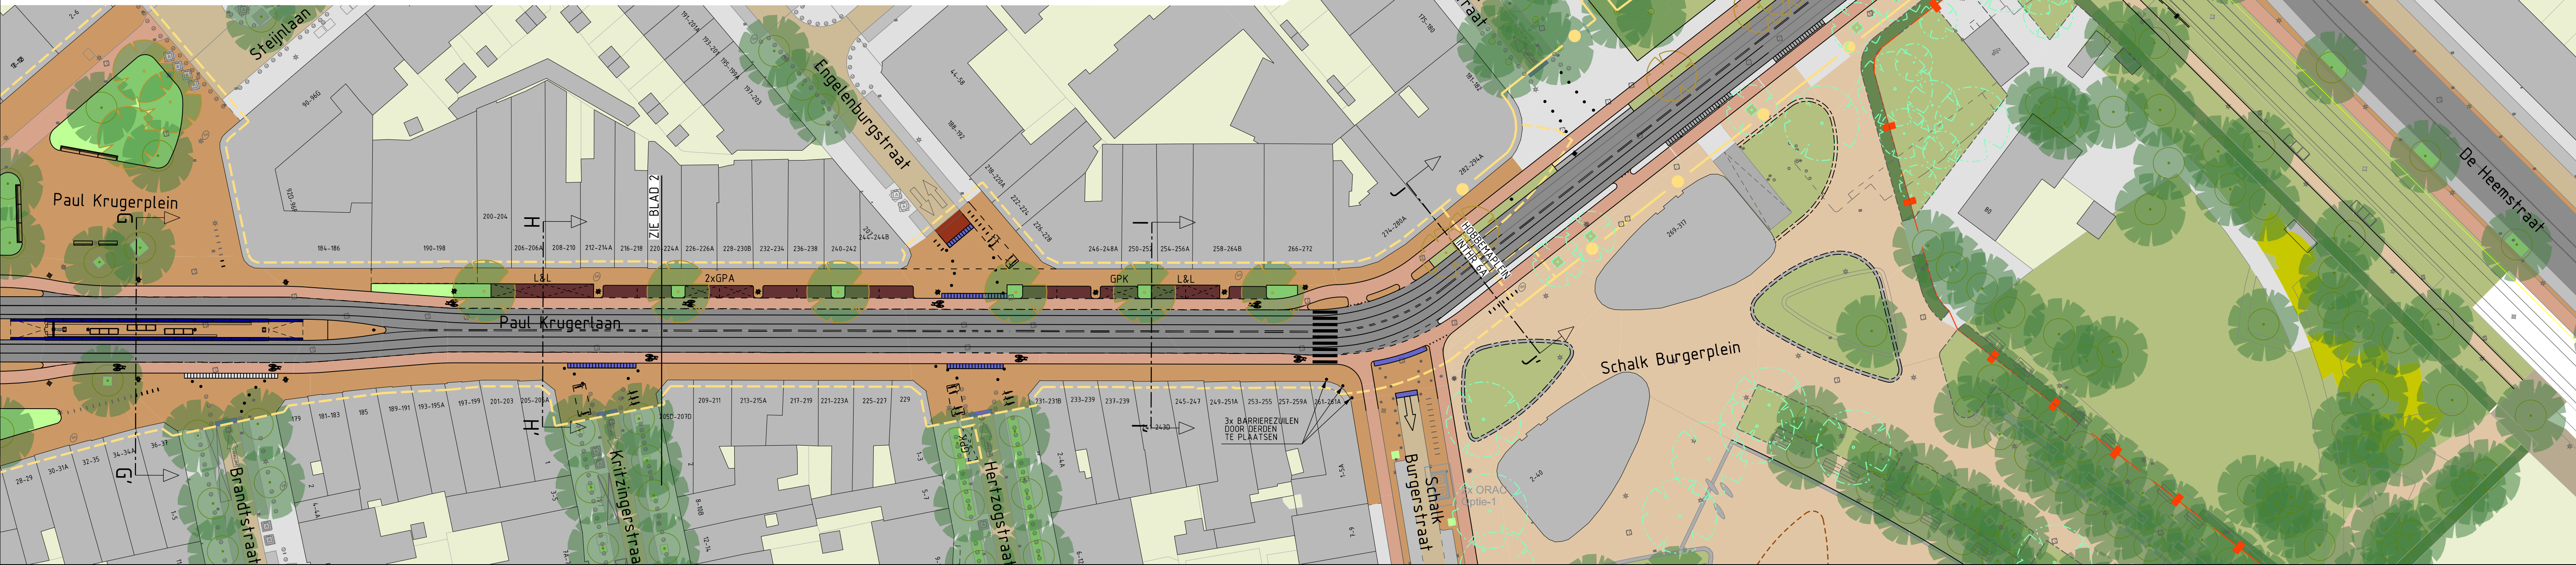

INTHR
Lijn 6A ; Paul Krugerlaan-Delftse laan; Nieuwe situatie
Voorontwerp

Opdrachtgever: GDH DSO Verkeer

Project e.v.: P. Laane
Projectleider: M. Eckenhaussen
Ontwerper: N. Hopman
Tekenaar: S.H. Harteveld
Projectnummer: 7003740
Documentnummer: 7003740-INTHR0-VER-VO-002

Besteknummer:
Schaal: 1:500
Formaat: 1,25 x A1
Maten in: m
Hoogtematen in meters t.o.v. N.A.P.

Afdeling | Blad | Wijz.
VER | 03/03 | 6

Ingenieursbureau Den Haag