



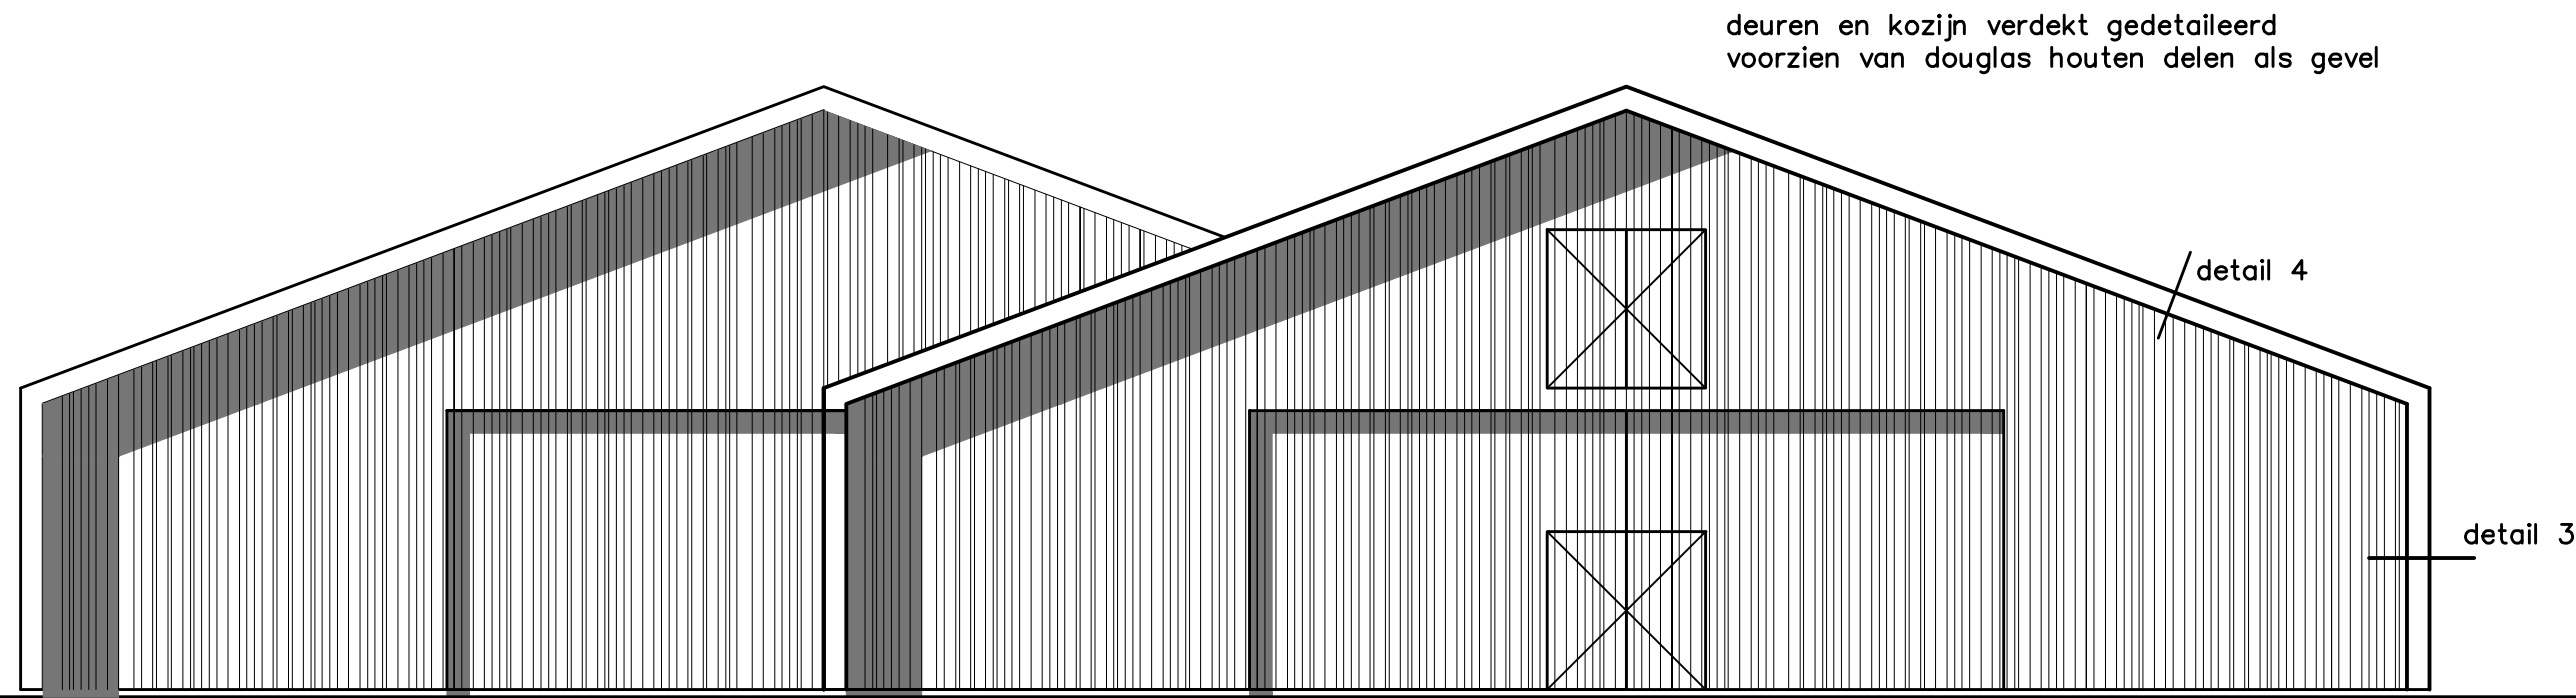


VOORGEVEL

schuifdeur stalen frame/sandwichpaneel
voorzien van douglas houten delen als gevel

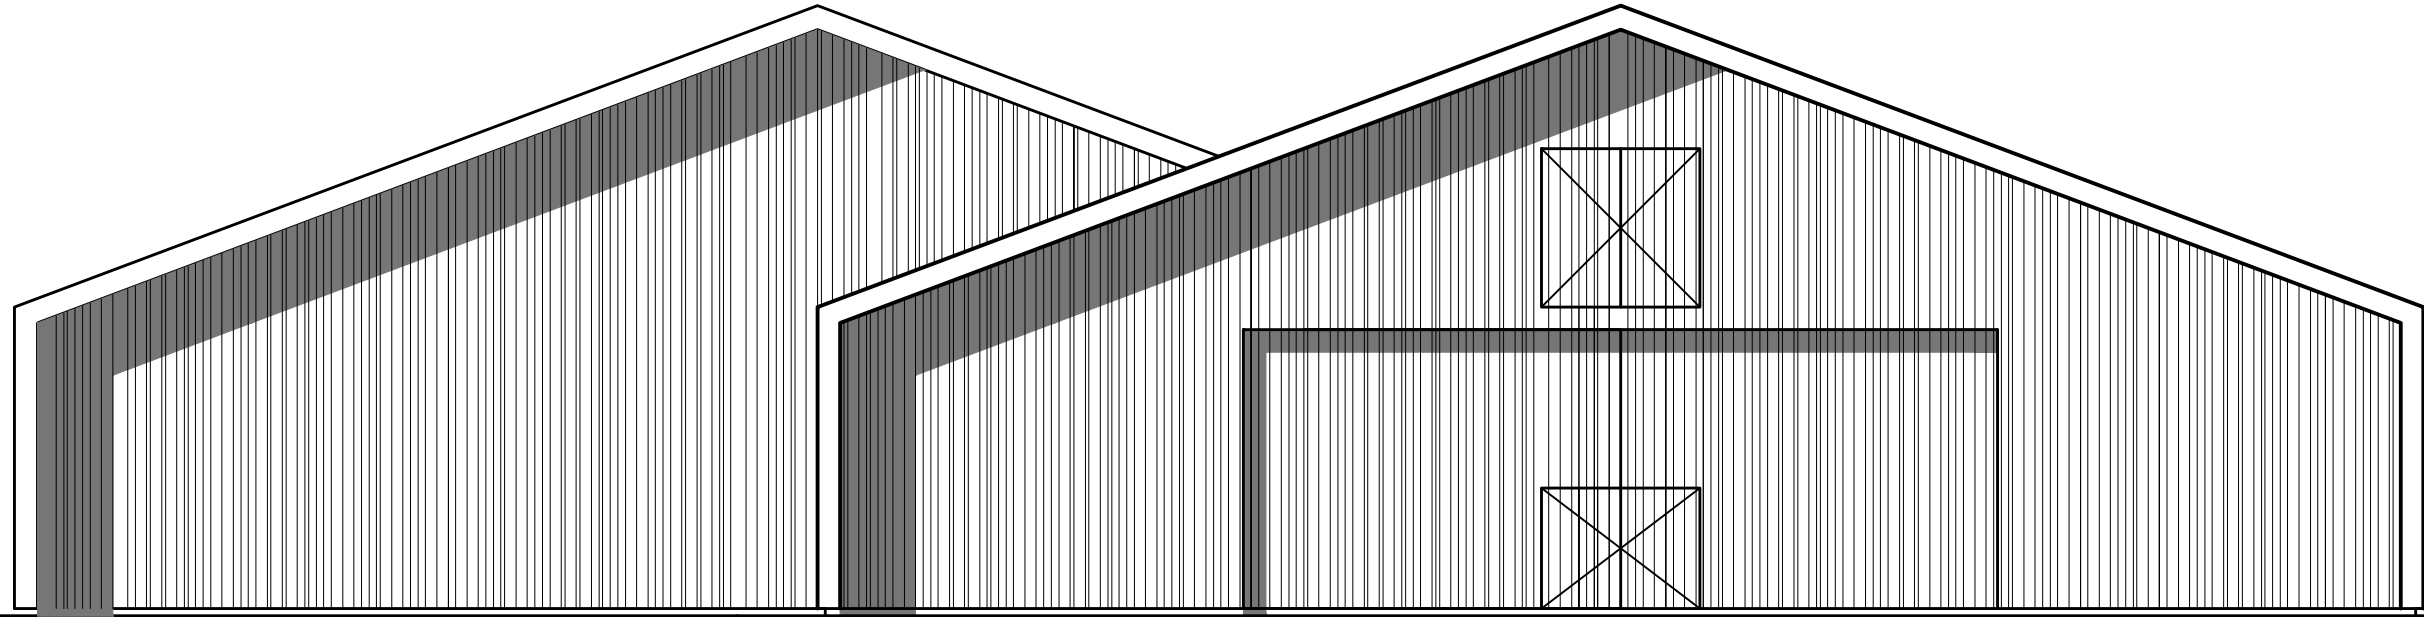


ACHTERGEVEL

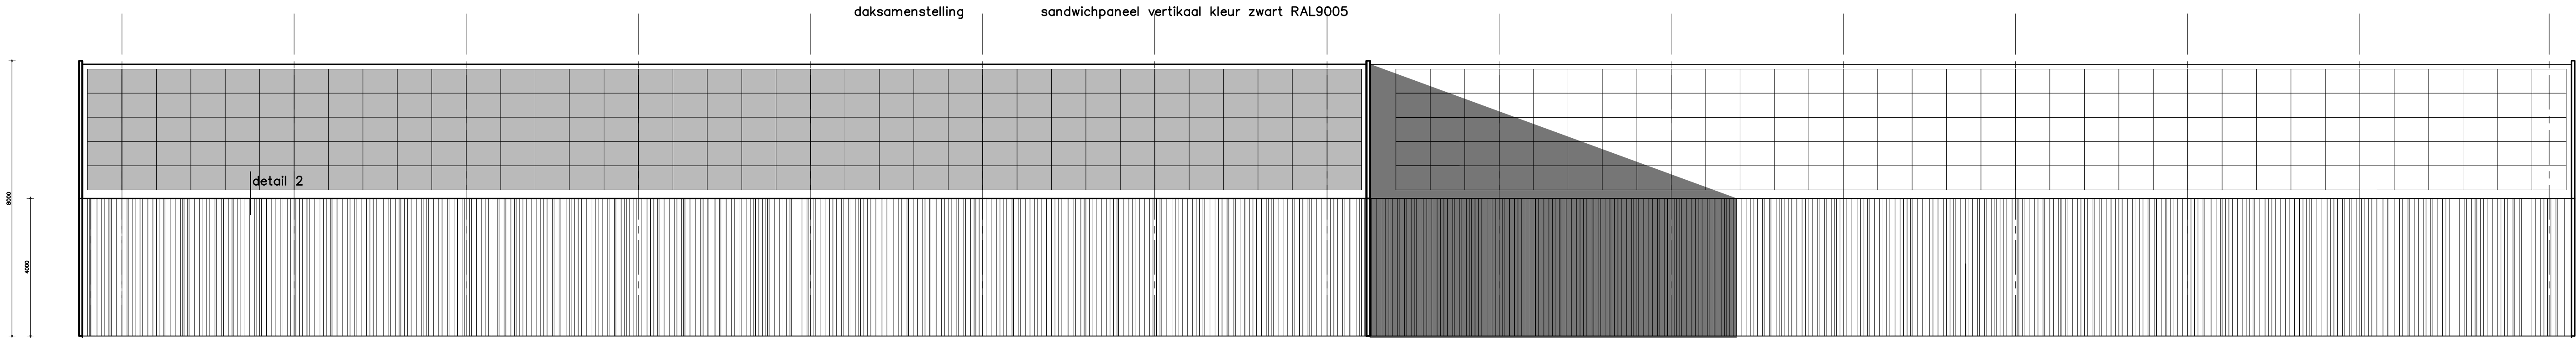


RECHTER ZIJGEVEL

daksamenstelling
sandwichpaneel vertikaal kleur zwart RAL9005
draagprofielen zonnepanelen
zonnepanelen

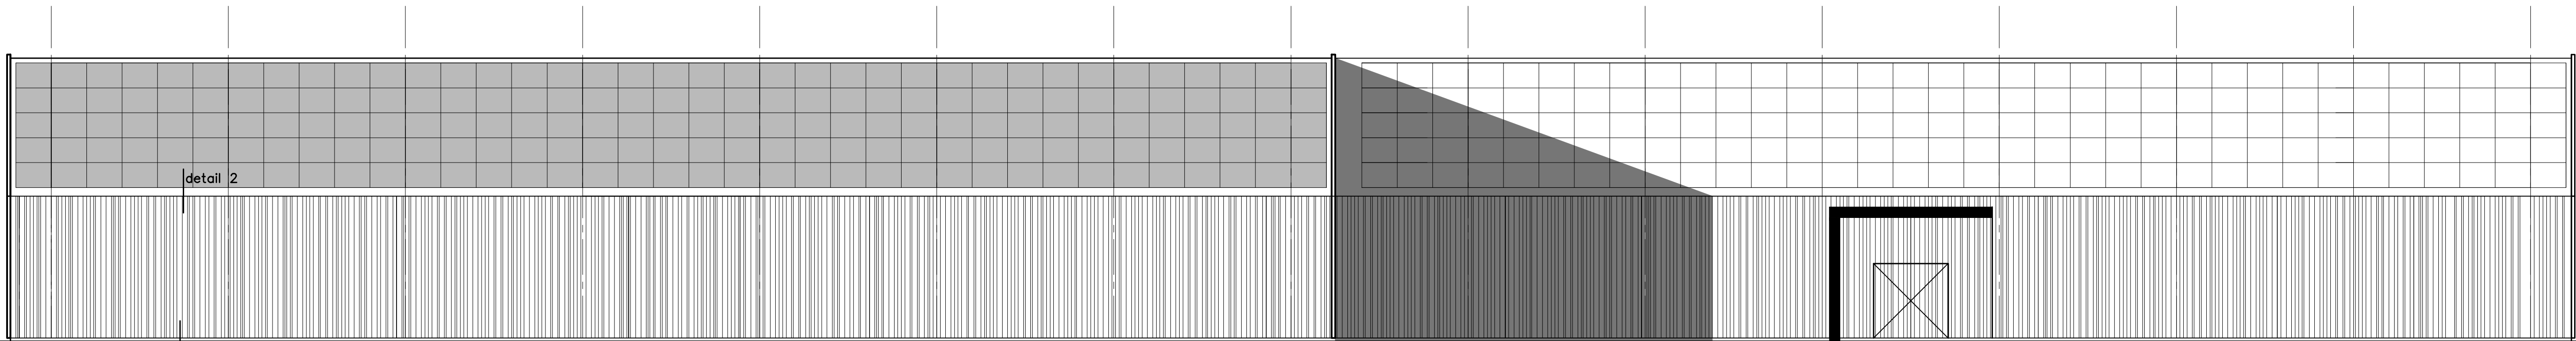

LINKER ZIJGEVEL

gevelsamenstelling
sandwichpaneel vertikaal kleur zwart RAL9005
rachels zichtzijde zwart
houten delen met 10mm tussenruimte
douglas afwerking gezaagd breedte afm 50/100/150 kleur zwart

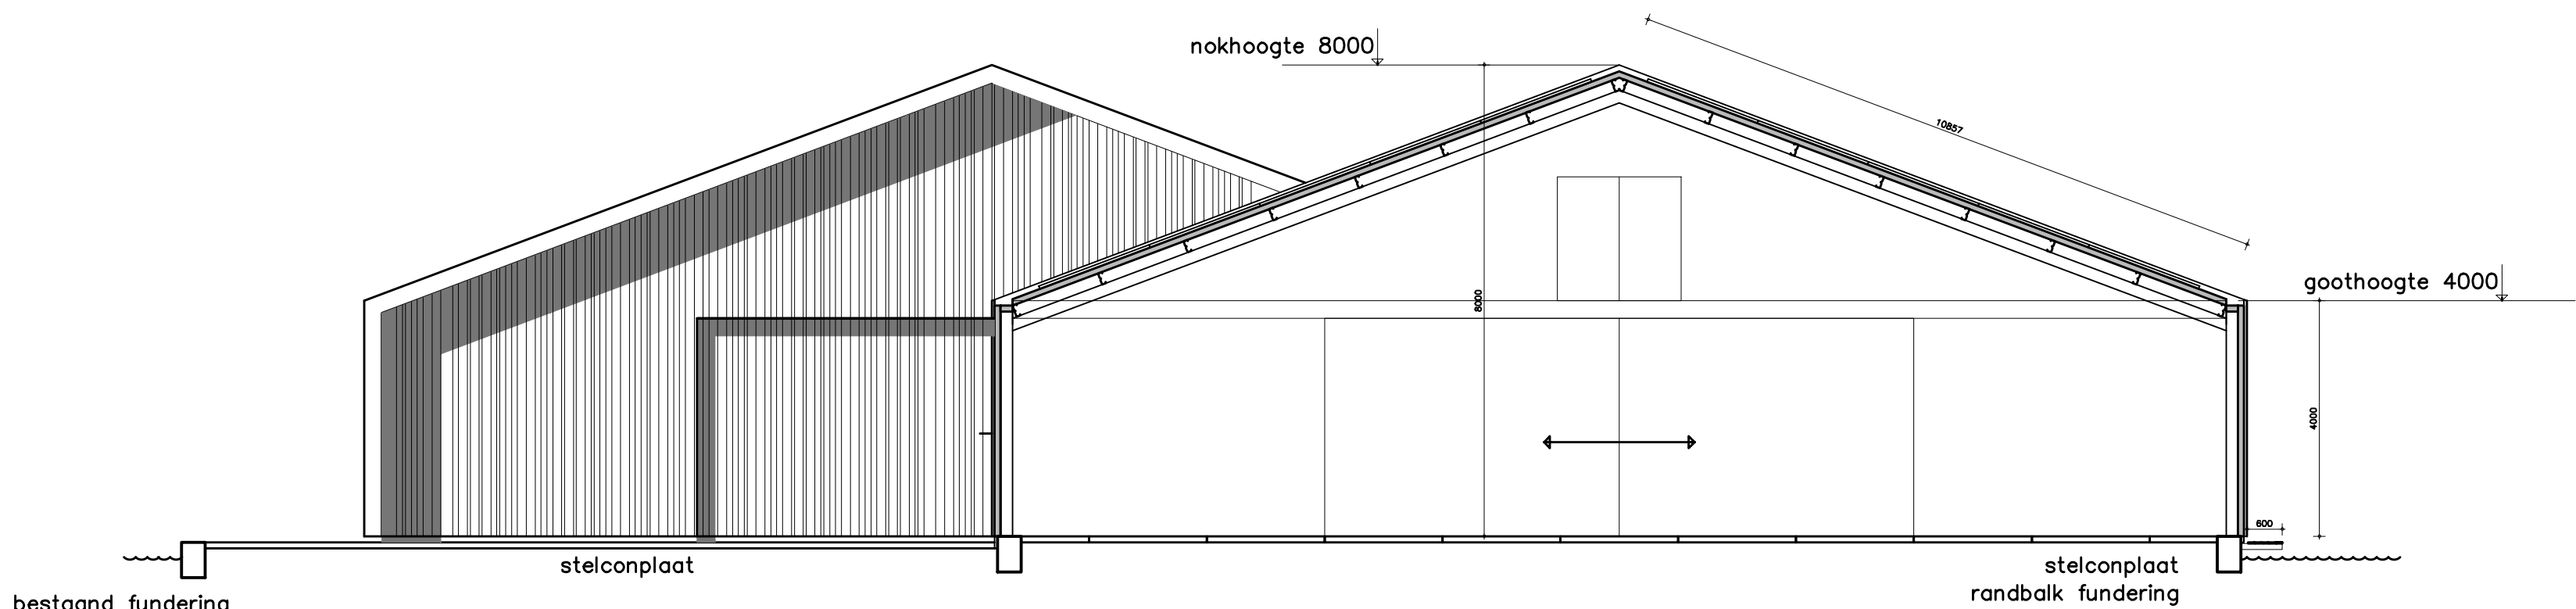

DOORSNEDE

VISSER EN WIJTMAN
ARCHITEKTEN
NOORDKADE 271
2741 GB WADDINKVEEN

ONDERNEEMER PROJECT

BOTENLOODS BOSKOOP

GEVELS EN DOORSNEDE

SCHAAL:
1:100
DATUM:
07-05-19

WIJZIGING:
a) 07.06.19
b) 21.10.19
c) 24.07.23
d)

e)
f)
g)
h)
i)

BLADNUMMER:
B02c

WERKNUMMER:
1900