

VISSER EN WIJTMAN
ARCHITECTEN
NOORDKADE 271
2741 GB WADDINXVEEN

ONDERWERP PROJECT

BOTENLOODS BOSKOOP

DETAILS


SCHAAL:
1:100
DATUM:
07-06-19


WIJZIGING:
a) 24.07.23
b)
c)
d)


e)
f)
g)
h)
i)

BLADNUMMER:
B03a

WERKNUMMER:
1900

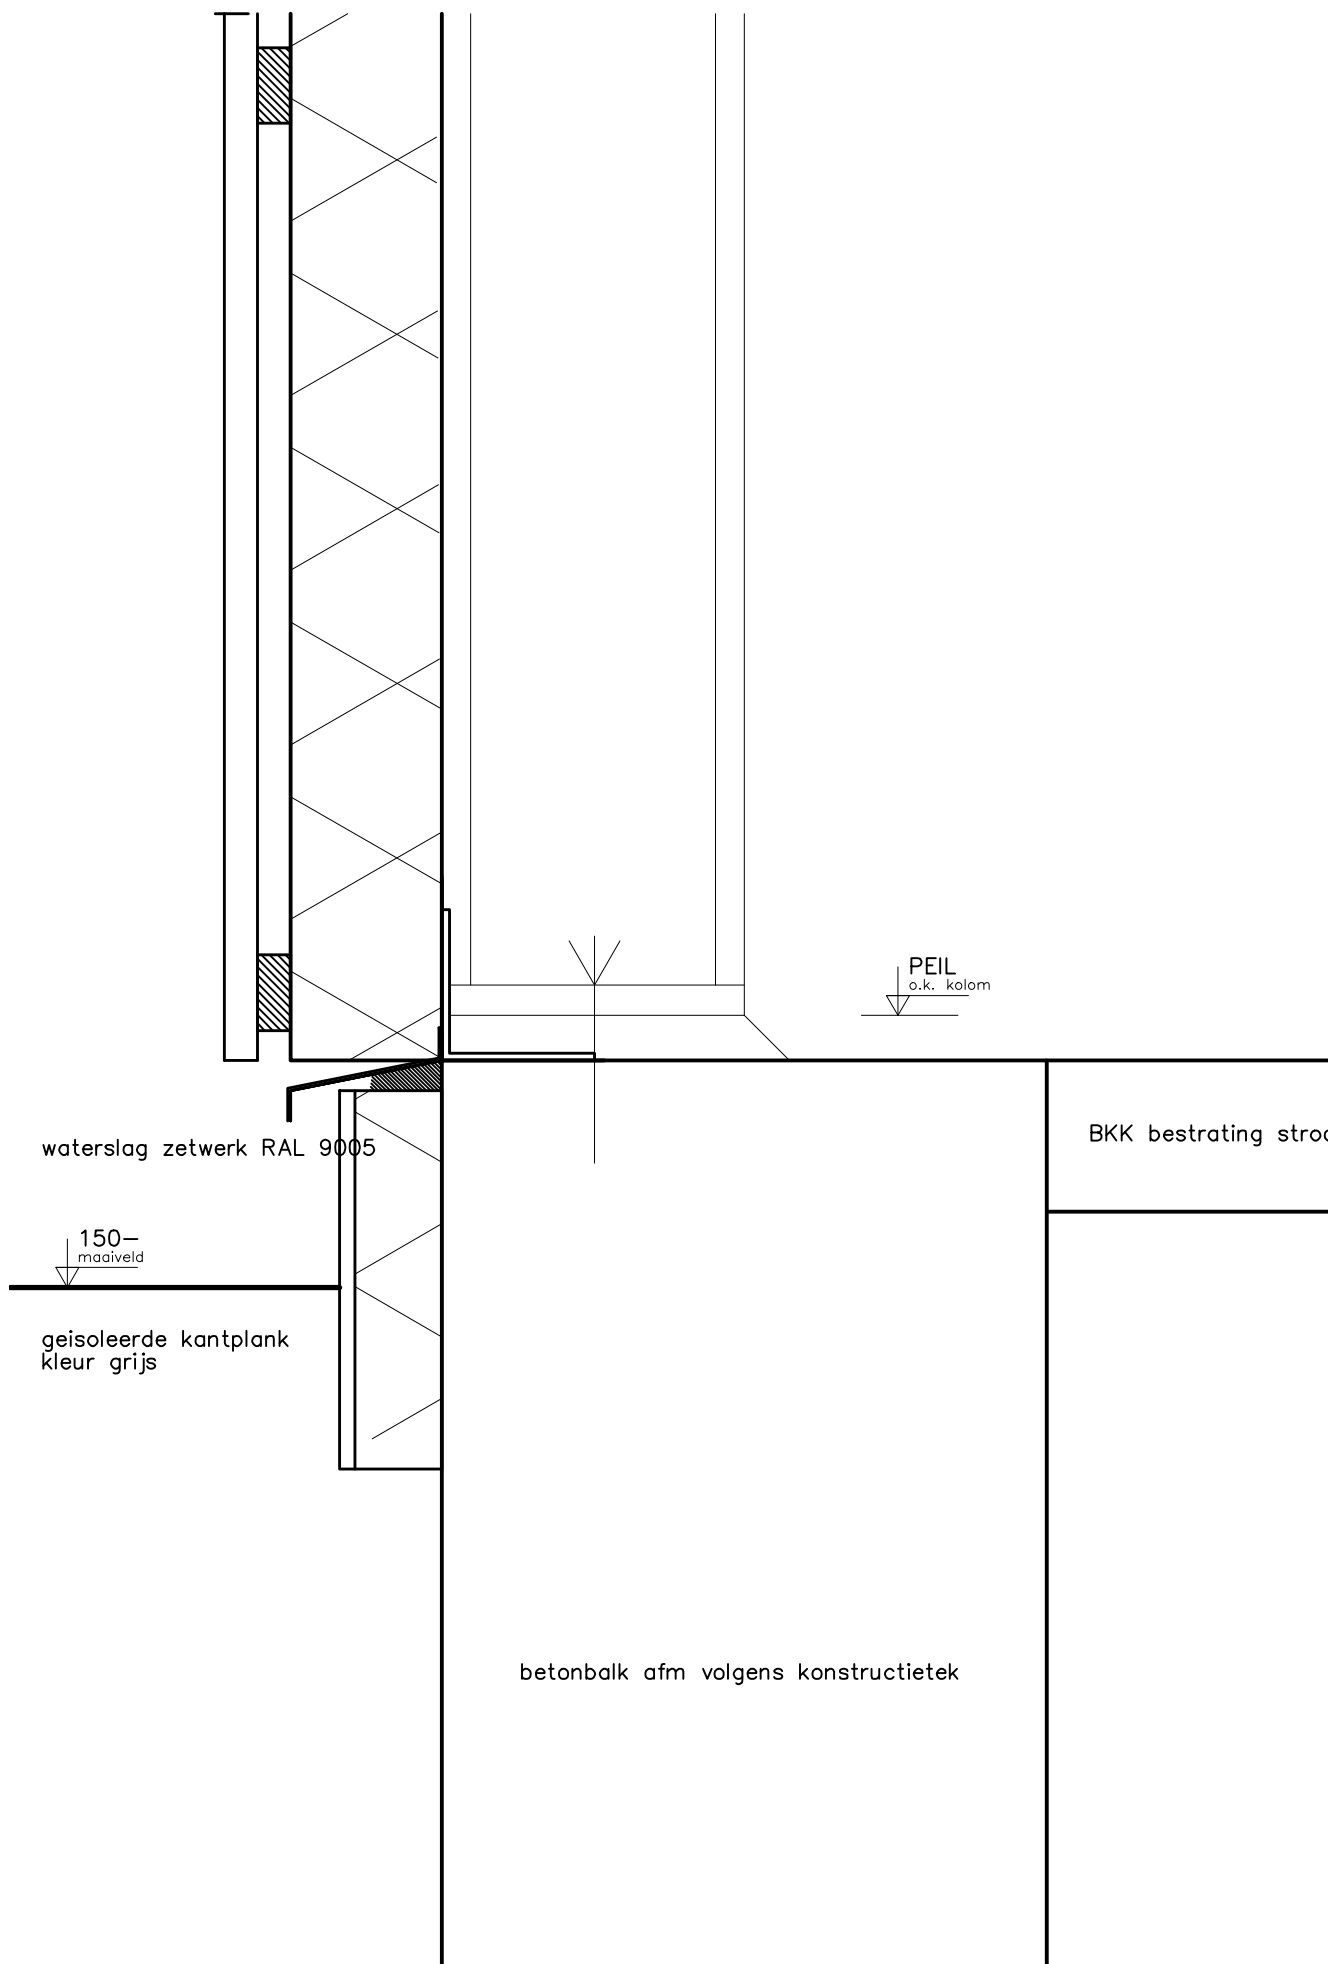

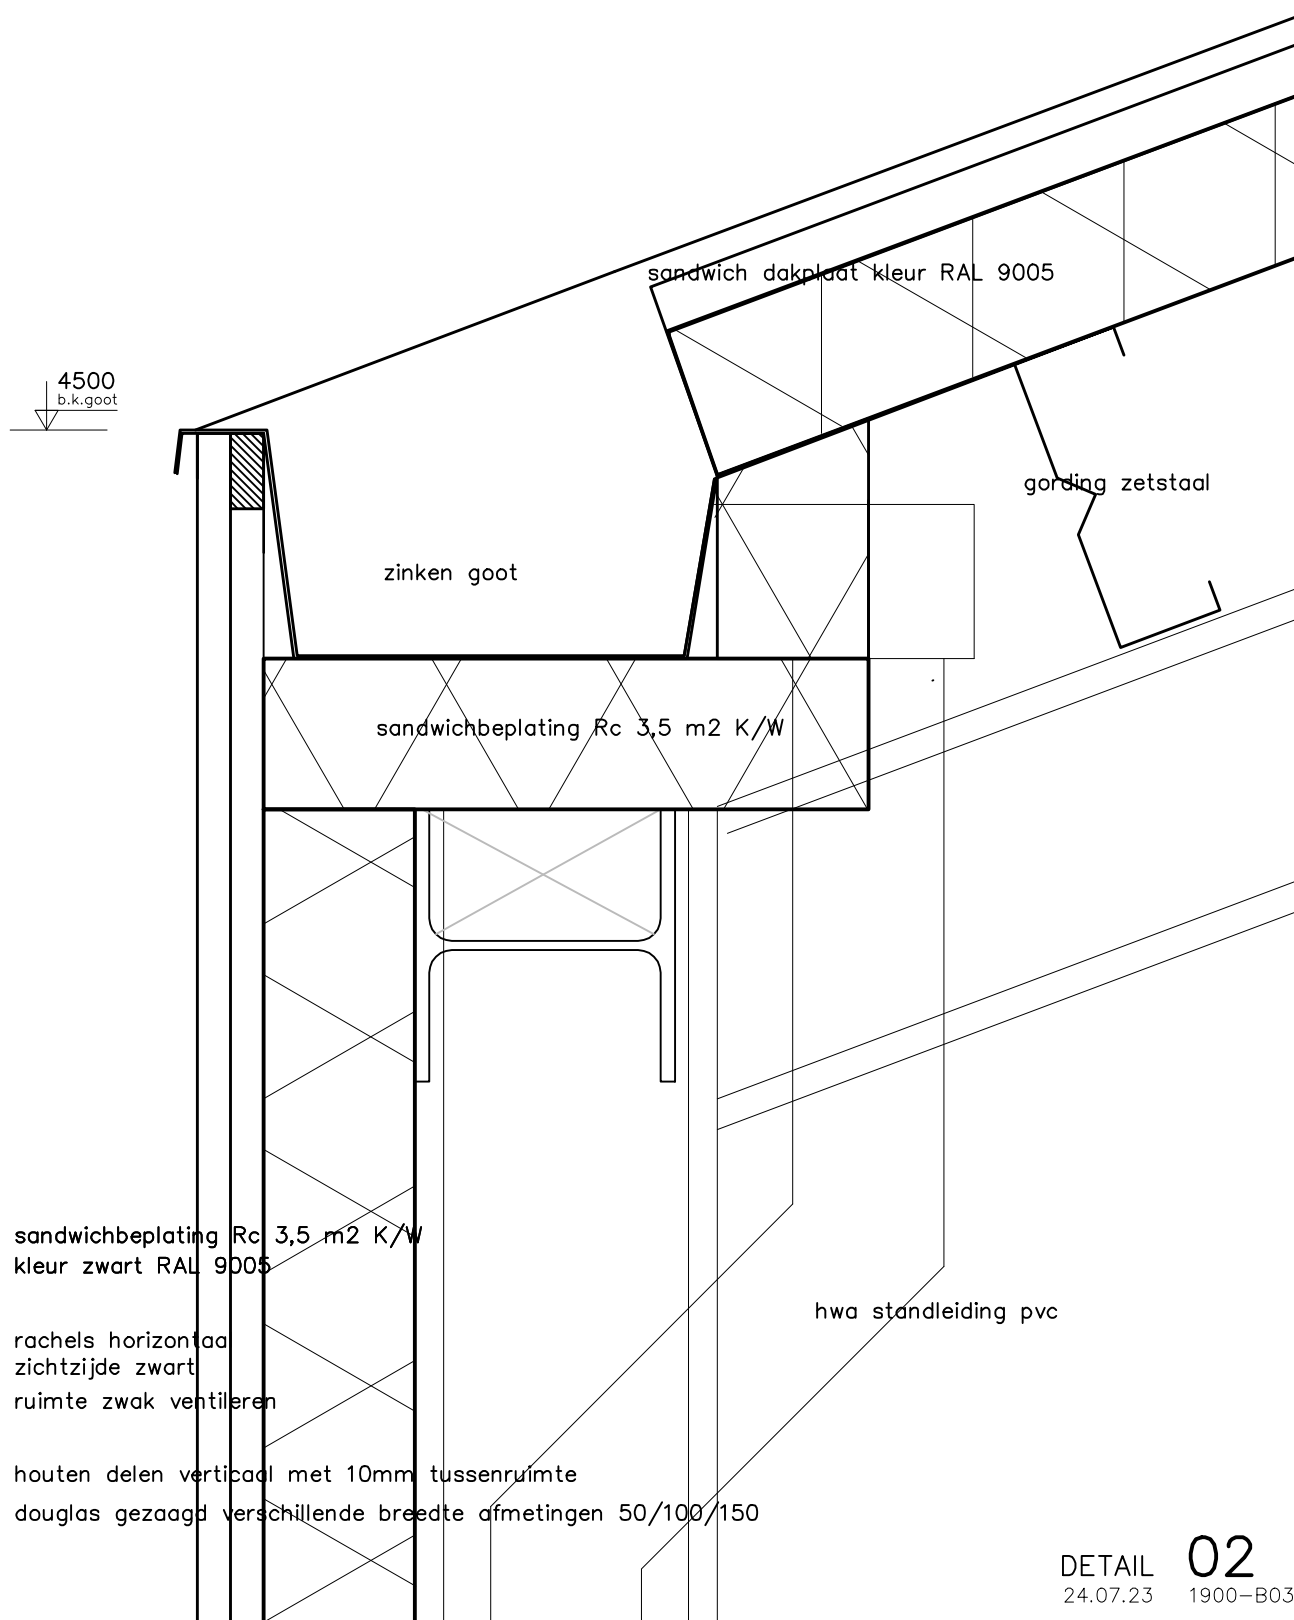

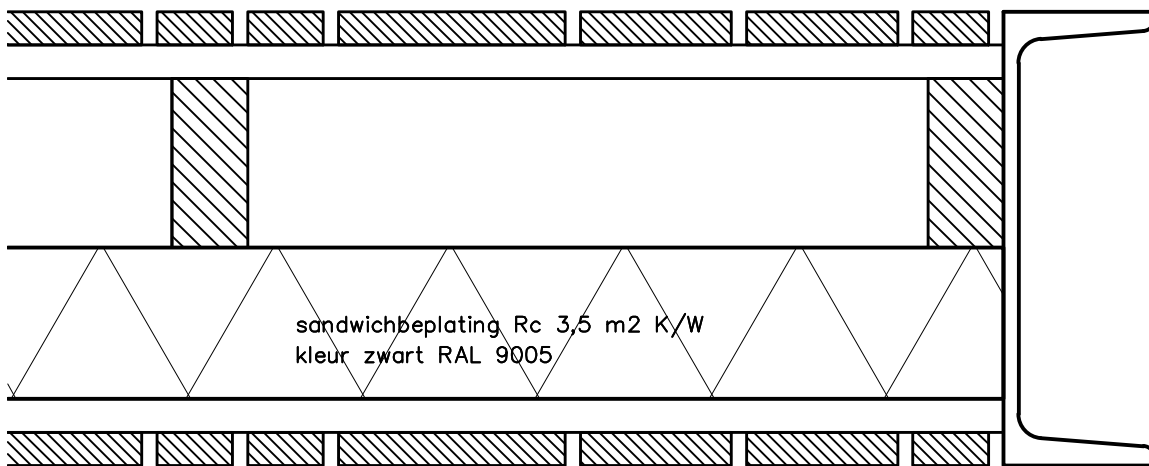

rachels horizontaal
 zichtzijde zwart
 ruimte zwak ventileren

houten delen verticaal met 10mm tussenruimte
 douglas gezaagd verschillende breedte afmetingen 50/100/150

houten delen verticaal met 10mm tussenruimte
douglas gezaagd verschillende breedte afmetingen 50/100/150

rachels horizontaal
zichtzijde zwart
ruimte zwak ventileren

