

Nieuwegein



Stadswinkel

Contactpersoon [REDACTED]

Telefoon [REDACTED]

E-mail [REDACTED]

Datum 31 oktober 2024
Kenmerk 1128517
Onderwerp Gewijzigde Horeca-
exploitatievergunning
Muntplein 13

Geachte [REDACTED]

Op 7 oktober 2024 heb ik uw aanvraag ontvangen waarin u een wijziging van uw huidige exploitatie aangeeft. De door u aangevoerde wijziging heeft betrekking op: De locatie en de afmeting/oppervlakte van het terras. Het terras begint nu direct aansluitend op de gevel en is een meter langer dan voorheen. Door de start vanaf de gevel, zal het terras minder ver het Muntplein op komen.

Bij besluit Z552258 van 30 december 2015 is aan u eerder een horeca-exploitatievergunning verleend.

Algemene plaatselijke verordening

De Algemene plaatselijke verordening Nieuwegein (Apv) geeft regels op het gebied van de openbare orde en veiligheid. Het is verboden een horecabedrijf te exploiteren zonder vergunning van de burgemeester (artikel 2:28 van de Apv).

De bevoegdheid tot verlening van deze vergunning is door de burgemeester aan mij gemandateerd.

Overwegingen

Uw aanvraag is getoetst aan de weigeringsgronden uit de Apv en het 'Beleid exploitatievergunning horeca en openbare inrichtingen Gemeente Nieuwegein 2019'.

De aanvraag is tevens voor advies voorgelegd aan: adviseurs van de gemeente Nieuwegein. De gegeven adviezen geven mij geen aanleiding een vergunning te weigeren.

De aanvraag heeft van 13 oktober 2024 tot 24 oktober 2024 ter inzage gelegen, om een ieder in de gelegenheid te stellen zijn of haar zienswijze hierop bekend te maken. Er zijn geen zienswijzen ontvangen.

Bladnummer 2/6

Kenmerk 1128517

Onderwerp Horeca-exploitatievergunning

Besluit

Gelet op vorenstaande zijn mij voorts geen feiten of omstandigheden bekend die mij aanleiding geven tot het weigeren van de gevraagde vergunning.

Met het oog op de handhaving van de openbare orde, openbare veiligheid en ter bescherming van het woon- en leefklimaat in de omgeving, is het noodzakelijk om aan de te verlenen vergunning voorschriften en beperkingen te verbinden.

Hierbij verleen ik u, namens de burgemeester, op grond van artikel 2:28 van de Apv, een vergunning voor het exploiteren van horecabedrijf **Eetcafé de Vuurtoren** met een gevelterras met een oppervlakte van 66 m² aan de voorzijde van perceel **Muntplein 13** te Nieuwegein, zoals aangegeven op de bij deze vergunning behorende plattegrond (bijlage 1).

Tevens besluit ik, namens de burgemeester, de in het verleden aan u verleende horeca-exploitatievergunning (kenmerk: Z552258/B456855 van 30 december 2015, verzonden op 30 december 2015, in te trekken.

De horeca-exploitatievergunning wordt voor onbepaalde tijd verleend.

Bij een verandering in uw horecaexploitatie, moet u een nieuwe vergunning of wijziging van uw vergunning aanvragen.

Leidinggevenden

Voor de leidinggevende(n) verbonden aan dit horecabedrijf wordt verwezen naar de leidinggevende(n) vermeldt op het aanhangsel van de Alcoholwetvergunning Model D van Eetcafé de Vuurtoren, Muntplein 13 in Nieuwegein.

Het horecabedrijf is op de volgende tijden geopend:

maandag van	11.00	uur tot	01.00	uur =	14,00	uur
dinsdag van	09.00	uur tot	01.00	uur =	16,00	uur
woensdag van	11.00	uur tot	01.00	uur =	14,00	uur
donderdag van	11.00	uur tot	01.00	uur =	14,00	uur
vrijdag van	11.00	uur tot	02.00	uur =	15,00	uur
zaterdag van	11.00	uur tot	02.00	uur =	15,00	uur
zondag van	13.00	uur tot	01.00	uur =	12,00	uur

Bladnummer 3/6

Kenmerk 1128517

Onderwerp Horeca-exploitatievergunning

Exploitatietijden van het terras:

maandag van	11.00	uur tot	22.00	uur
dinsdag van	09.00	uur tot	22.00	uur
woensdag van	11.00	uur tot	22.00	uur
donderdag van	11.00	uur tot	22.00	uur
vrijdag van	11.00	uur tot	23.00	uur
zaterdag van	11.00	uur tot	23.00	uur
zondag van	13.00	uur tot	22.00	uur

De vergunning geldt voor de navolgende lokaliteiten:

situering in de inrichting

Benedenlokaliteit

Gevelterras

Oppervlakte

70 m²

66 m²

Aan deze vergunning zijn de volgende voorschriften en beperkingen verbonden

ALGEMEEN

1. De leidinggevende moet ervoor zorgen dat het publiek de inrichting tijdig heeft verlaten en dat de inrichting op het geldende sluitingstijdstip voor het publiek is gesloten.
2. De vergunninghouder en leidinggevende zijn verantwoordelijk voor de goede gang van zaken in het horecabedrijf en de directe omgeving daarvan.
3. De vergunning, of een fotokopie daarvan, dient in de inrichting aanwezig te zijn.
4. Deze vergunning wordt als ingetrokken beschouwd indien er gedurende een jaar, anders dan wegens overmacht, geen handelingen zijn verricht met gebruikmaking van de vergunning.

VOORSCHRIFTEN TERRAS

1. Het inrichten en het gebruik van het terras moet overeenkomen met de tot de vergunning behorende plattegrond, bijlage 1.
2. Van het terras mag enkel gebruik worden gemaakt op de tijden genoemd in tijdstabel van deze vergunning. Buiten deze tijden is gebruik van het terras niet toegestaan.
3. Zo vaak als nodig, doch in ieder geval dagelijks binnen één uur na sluitingstijd van het terras, moet u binnen een straal van 25 meter van de inrichting etenswaren, verpakkingen, of ander afval verwijderen, dat uit uw horecabedrijf afkomstig is of voor uw horecabedrijf is bestemd.

Bladnummer 4/6

Kenmerk 1128517

Onderwerp Horeca-exploitatievergunning

4. Het is verboden om zonder toestemming van de gemeente Nieuwegein voorwerpen vast te maken aan de ondergrond c.q. het bestratingmateriaal. Daarnaast is het niet toegestaan om zonder toestemming van de gemeente Nieuwegein in bomen en/of groenvoorzieningen in de openbare ruimte voorwerpen nagelvast te bevestigen en/of te bebouwen.
5. Tijdens marktdagen en bepaalde evenementen zijn terrassen niet toegestaan ter plekke van de warenmarkt of het evenement.
6. Het is verboden om de stamvoet van de boom af te dekken met afdekkingsmateriaal. Tevens is het verboden om terrasmeubilair of anderszins op de boomvakken te plaatsen. Het is verboden om banieren aan hekwerken en bomen te bevestigen. Schade die vanwege enige vorm van terrasgebruik aan gemeentelijke objecten wordt toegebracht, wordt verhaald op de eigenaar van het betreffende terras.
7. Voor bouwkundige en/of civieltechnische werken ter plaatse van het terras dient u het terras gedurende die werkzaamheden te verwijderen. Mogelijke gederfde inkomsten kunt u niet als schade claimen.

VOORSCHRIFTEN AFVAL

1. Bedrijven zijn zelf verantwoordelijk voor het afvoeren van hun afval. Bedrijven betalen geen afvalstoffenheffing en mogen het bedrijfsafval daarom niet met het huishoudelijk afval aanbieden. De containers moeten niet zichtbaar vanaf de openbare weg worden opgeslagen op eigen terrein. Op de ophaaldag mogen ze vlak voor de inzameling op straat worden gezet en moeten daarna zo snel mogelijk weer op eigen terrein worden gezet. Op de website van het Ondernemersplein (<https://ondernemersplein.kvk.nl/afval-scheiden/>) vindt u meer informatie over welk afval een bedrijf moet scheiden en hoe dit moet gebeuren. Erkende afvalverwerkingsbedrijven vindt u bijvoorbeeld via www.afvalgids.nl.

De burgemeester van Nieuwegein kan deze vergunning intrekken of wijzigen indien:

- a. ter verkrijging van deze vergunning onjuiste of onvolledige gegevens zijn verstrekt;
- b. op grond van een verandering van de omstandigheden of inzichten, opgetreden na het verlenen van deze vergunning, moet worden aangenomen dat intrekking of wijziging wordt gevorderd door het belang of de belangen ter bescherming waarvan deze vergunning is vereist;
- c. de aan de vergunning verbonden voorschriften en beperkingen niet zijn of worden nagekomen;
- d. van de vergunning geen gebruik wordt gemaakt binnen een daarin gestelde termijn dan wel, bij gebreke van een dergelijke termijn, binnen een redelijke termijn;
- e. de houder van de vergunning dit verzoekt.

Bladnummer 5/6

Kenmerk 1128517

Onderwerp Horeca-exploitatievergunning

Belangrijke mededelingen

1. Als horecaondernemer dient u na te gaan of u nog acties moet ondernemen in het kader van het Omgevingsplan van de gemeente Nieuwegein. U kunt dit nagaan via de site van het digitale Omgevingsloket: www.omgevingswet.overheid.nl/aanvragen
2. Indien in de horeca-inrichting meer dan 50 personen gelijktijdig aanwezig zullen dan dient er een gebruiksmelding te worden aangevraagd. Deze kunt u aanvragen via www.omgevingswet.overheid.nl/aanvragen
3. U mag maximaal 12 keer per jaar de wettelijke geluidsvoorschriften overschrijden. Dit kan zich bijvoorbeeld voordoen bij een festiviteit. U kunt een geluidsoverschrijding voor een festiviteit melden of ontheffing vragen via de website van de gemeente.

Leges en precariobelasting

Voor het in behandeling nemen van deze specifieke aanvraag worden geen leges in rekening gebracht.

Uw terras bevindt zich op openbare gemeentegrond. Voor het gebruik van de openbare gemeentegrond bent u precariobelasting verschuldigd. Hiervoor ontvangt u te zijner tijd een aanslag van de Bghu (Belastingsamenwerking gemeenten en hoogheemraadschap Utrecht).

Bezwaar

Bent u het niet eens met dit besluit, dan kunt u bezwaar maken. U moet dan binnen zes weken na de verzenddatum een bezwaarschrift indienen bij de burgemeester van de gemeente Nieuwegein, Postbus 1, 3430 AA Nieuwegein. Het bezwaarschrift moet ondertekend zijn en moet in ieder geval het volgende bevatten: uw naam en adres, een datum, een omschrijving van het besluit waartegen uw bezwaar zich richt en de gronden van uw bezwaar.

Als u bezwaar maakt, wordt de werking van dit besluit niet stopgezet. Mocht u dat willen en heeft u een spoedeisend belang, dan kunt u een verzoek om een voorlopige voorziening indienen bij de voorzieningenrechter van de Rechtbank Midden-Nederland, Afdeling bestuursrecht, o.v.v. voorlopige voorzieningen, Postbus 16005, 3500 DA Utrecht. De Rechtbank brengt kosten in rekening voor een dergelijk verzoek.

Bladnummer 6/6

Kenmerk 1128517

Onderwerp Horeca-exploitatievergunning

Tot slot

Als u nog vragen heeft kunt u contact opnemen met het team Vergunningen van de Stadswinkel, telefonisch bereikbaar onder nummer 030 - 607 18 80.


Met vriendelijke groet,
namens de burgemeester,



sr. consulent Stadswinkel

bijlage 1: plattegrond terras

kopie aan VRU, Politie, TVL, OD, RD, SW, BGHU

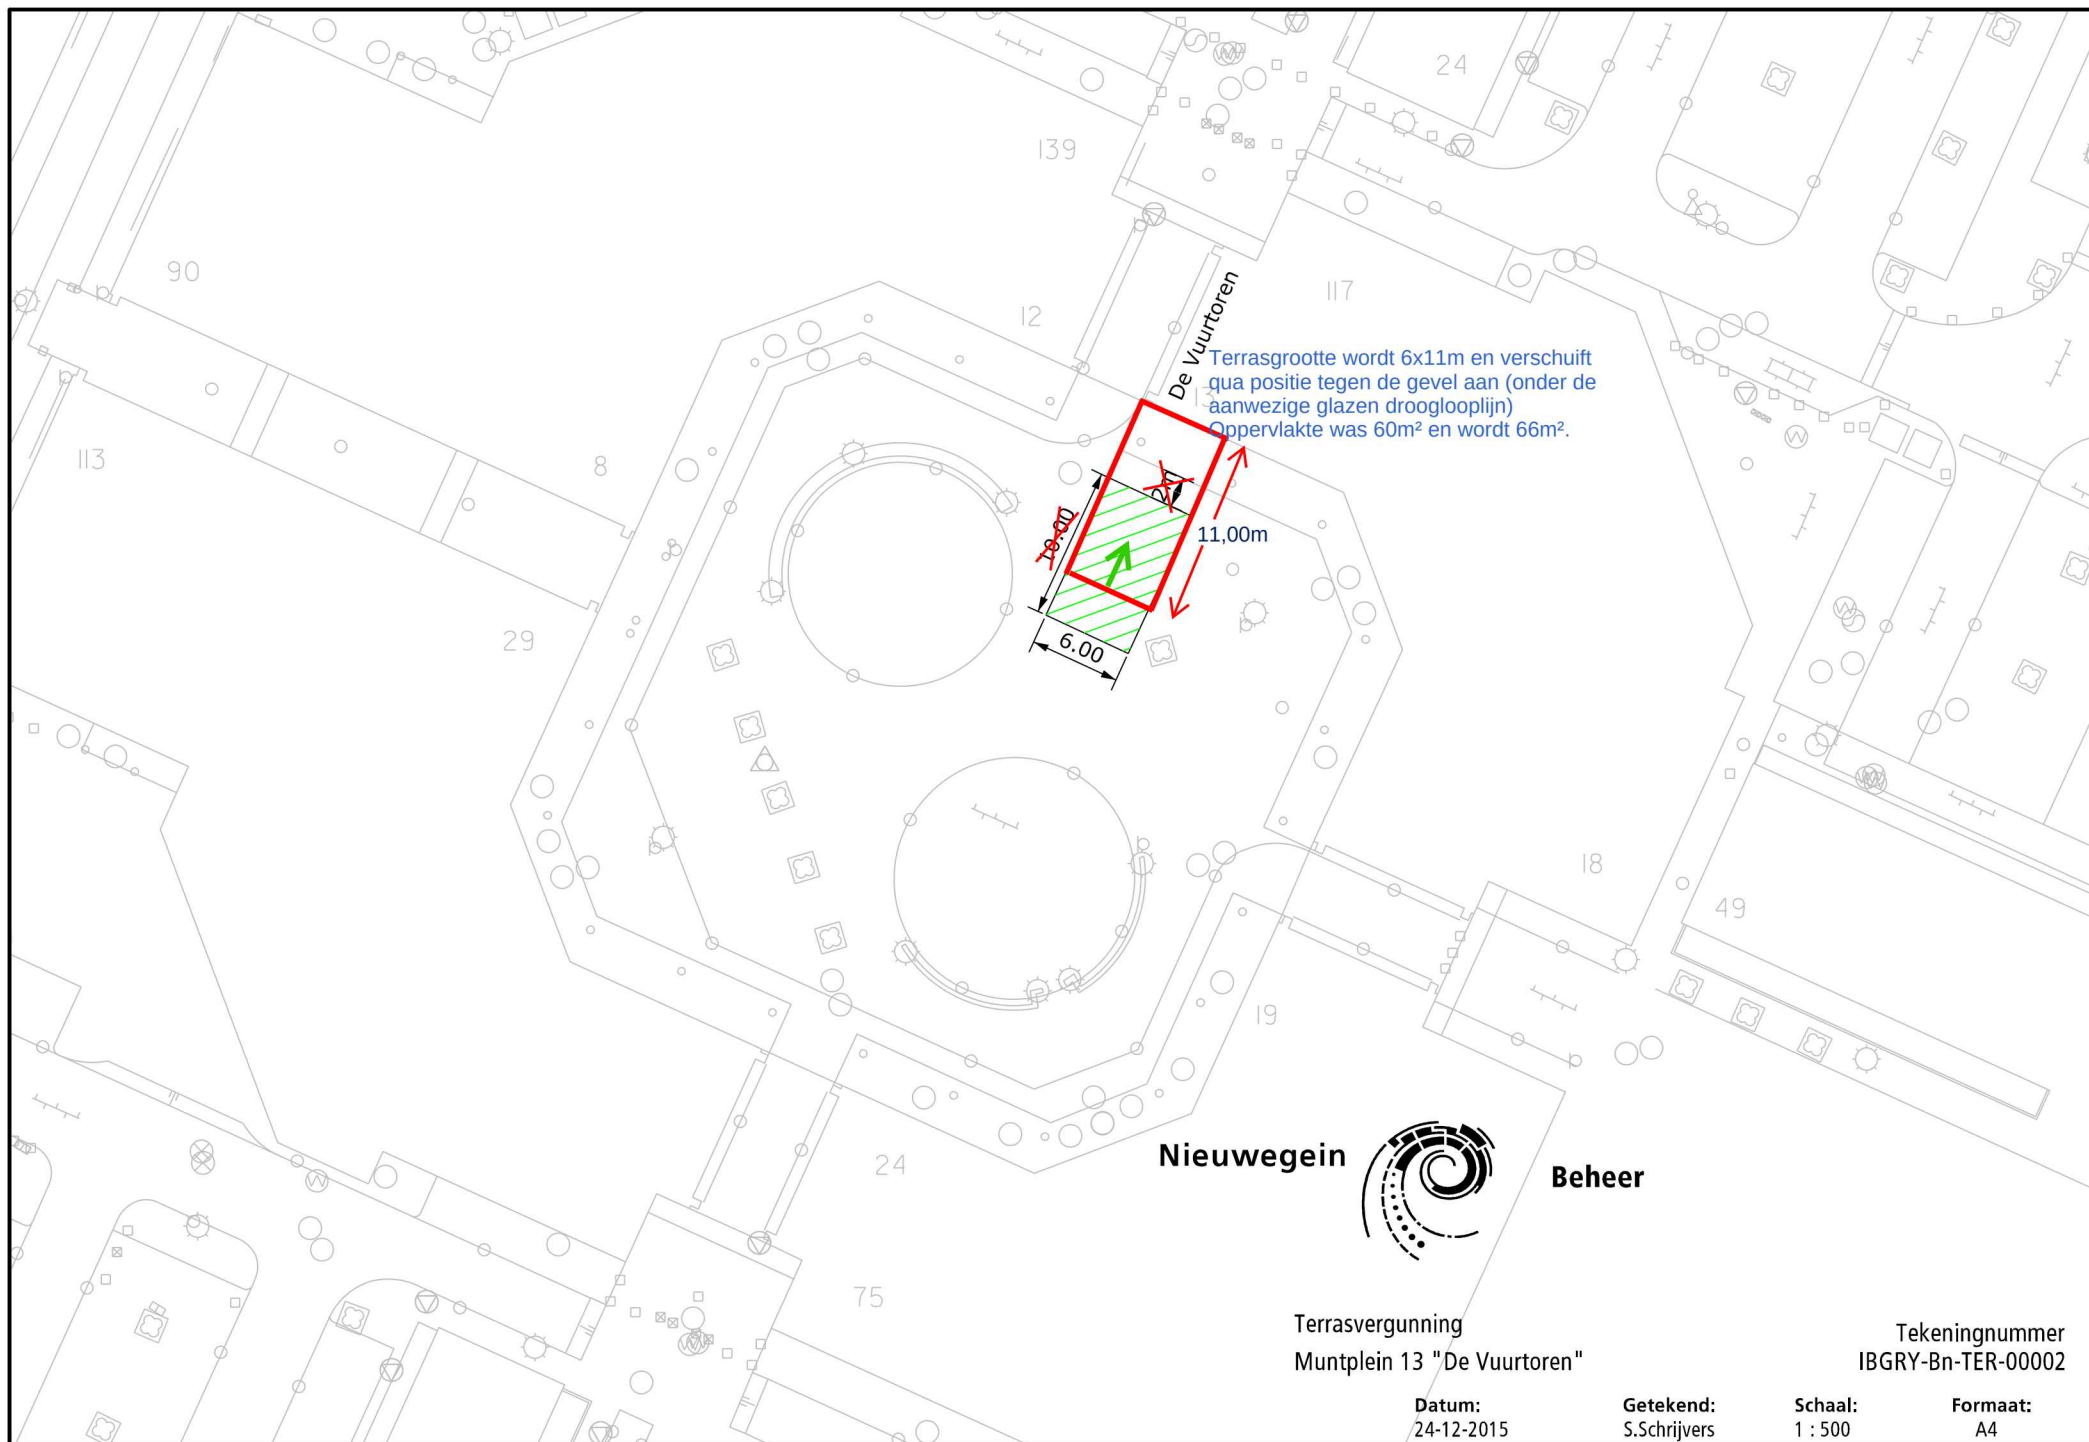

Nieuwegein



Beheer

Terrasvergunning
Muntplein 13 "De Vuurtoren"

Tekeningnummer
IBGRY-Bn-TER-00002

Datum:
24-12-2015

Getekend:
S.Schrijvers

Schaal:
1 : 500

Formaat:
A4