


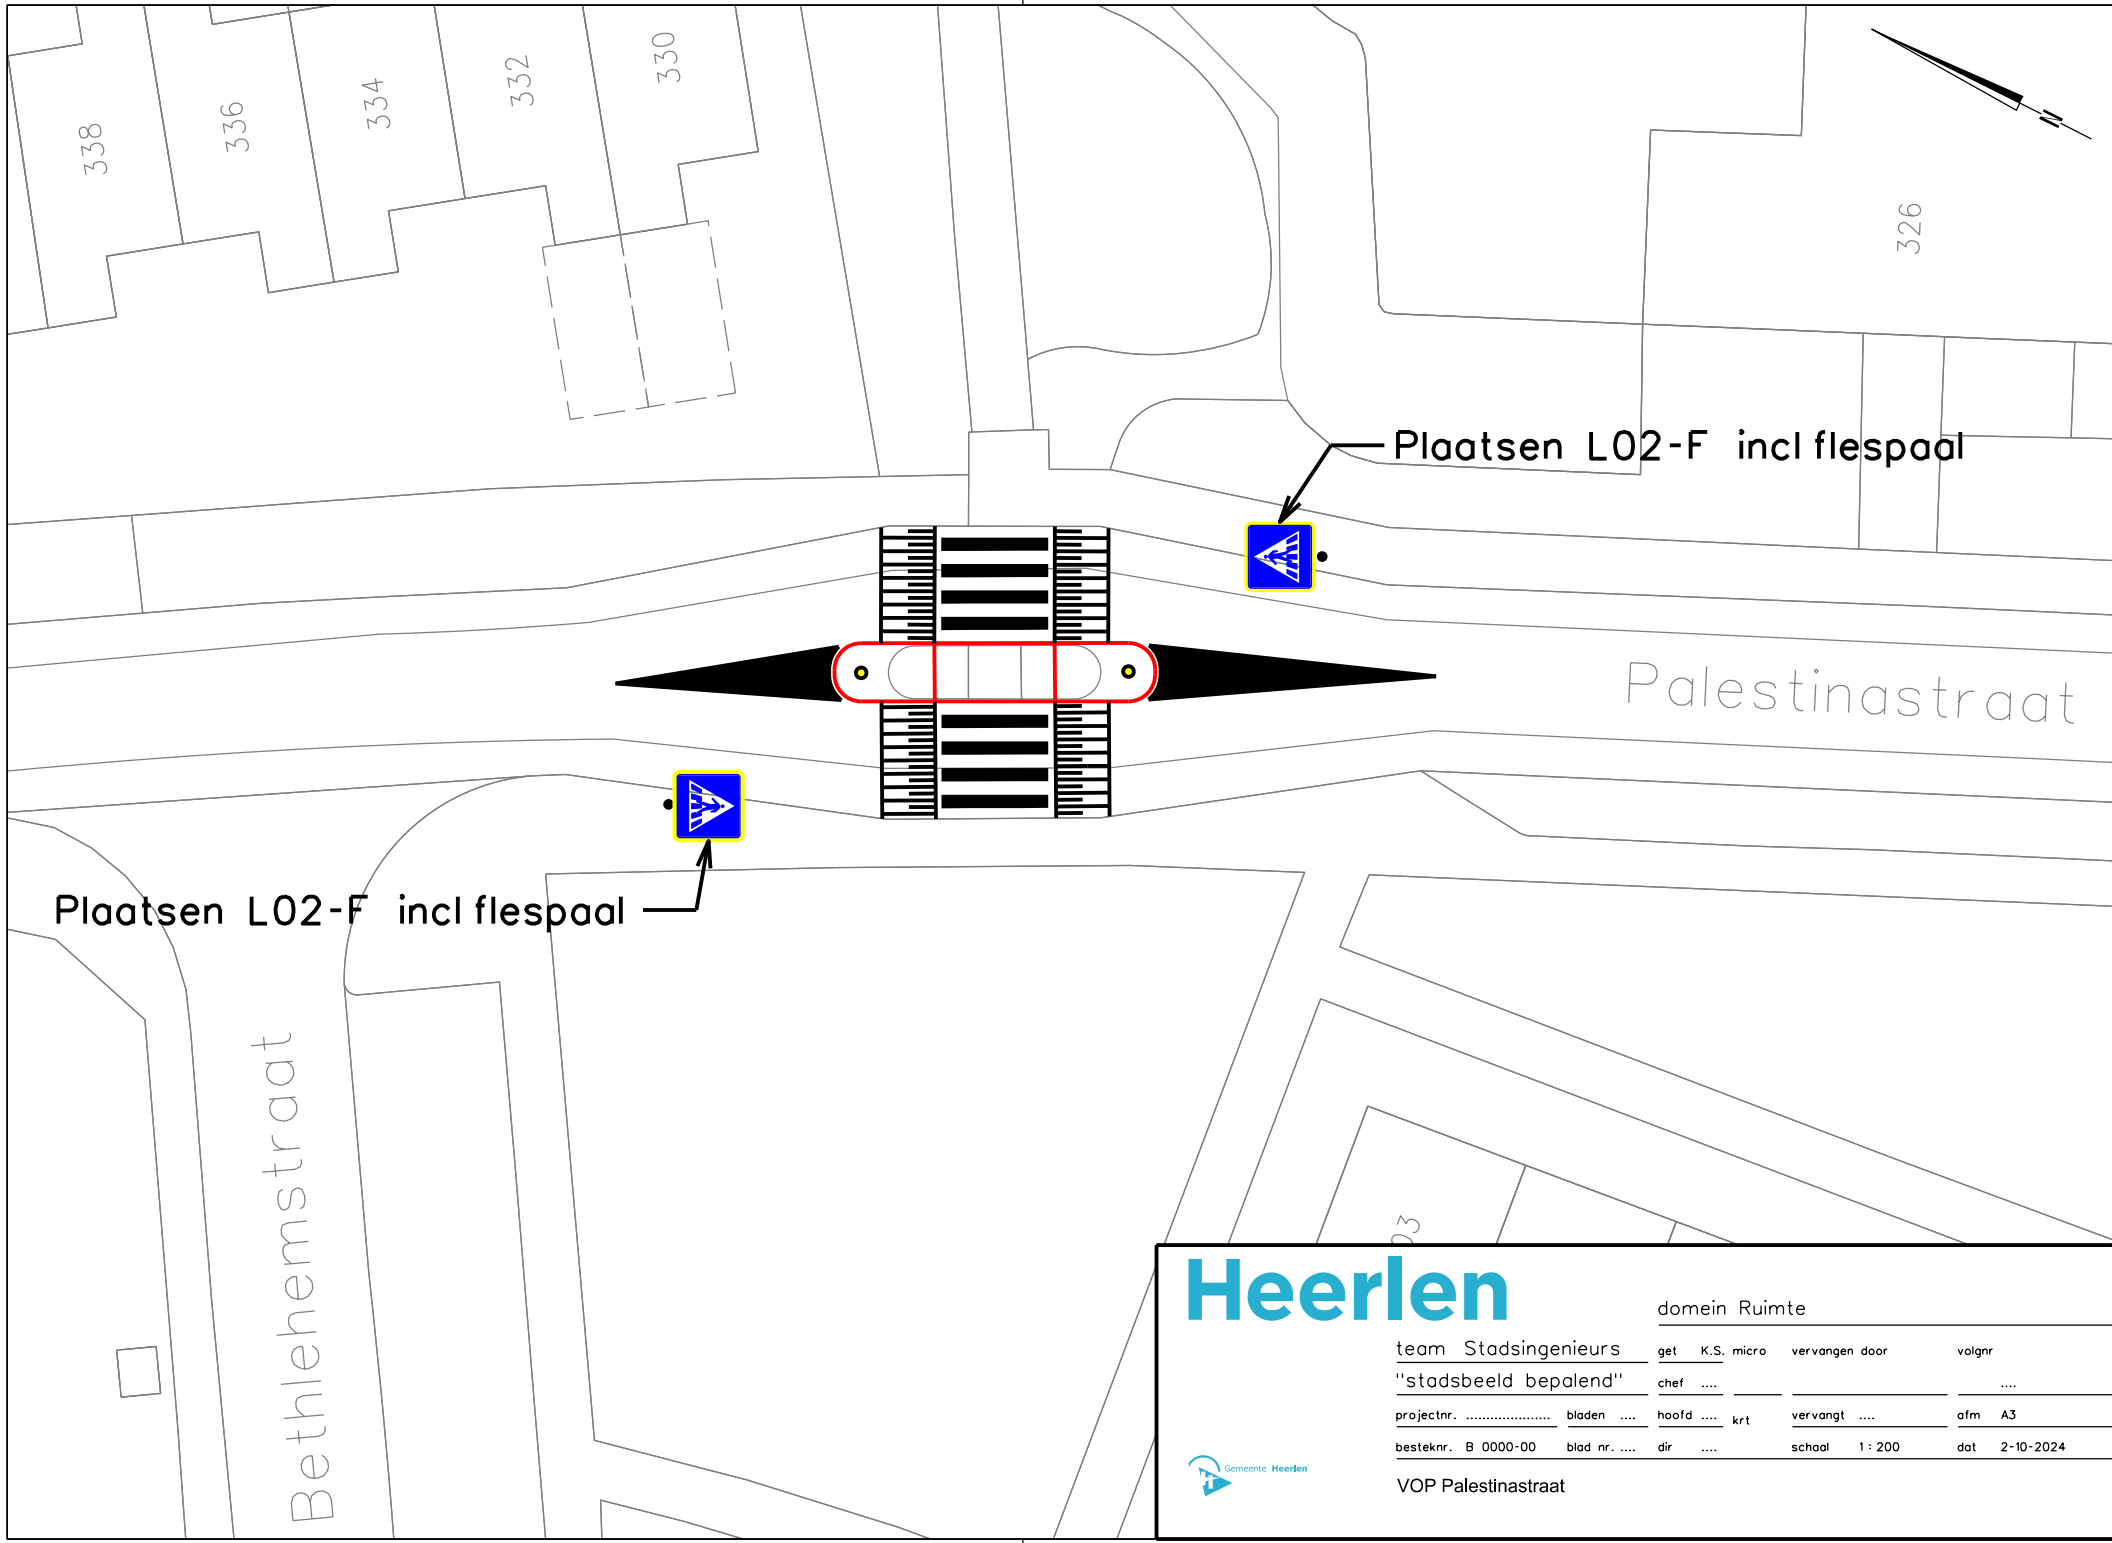

Heerlen

domein Ruimte

team Stadsingenieurs

get K.S. micro vervangen door volgnr

"stadsbeeld bepalend"

chef

projectnr.

bladen hoofd krt vervangt afm A3

besteknr. B 0000-00

blad nr. dir schaal 1 : 200 dat 2-10-2024

VOP Palestinastraat

