


Behoort bij beschikking van
Burgemeester en Wethouders
van Leiden

BV.Z24/3749462

Detail 1

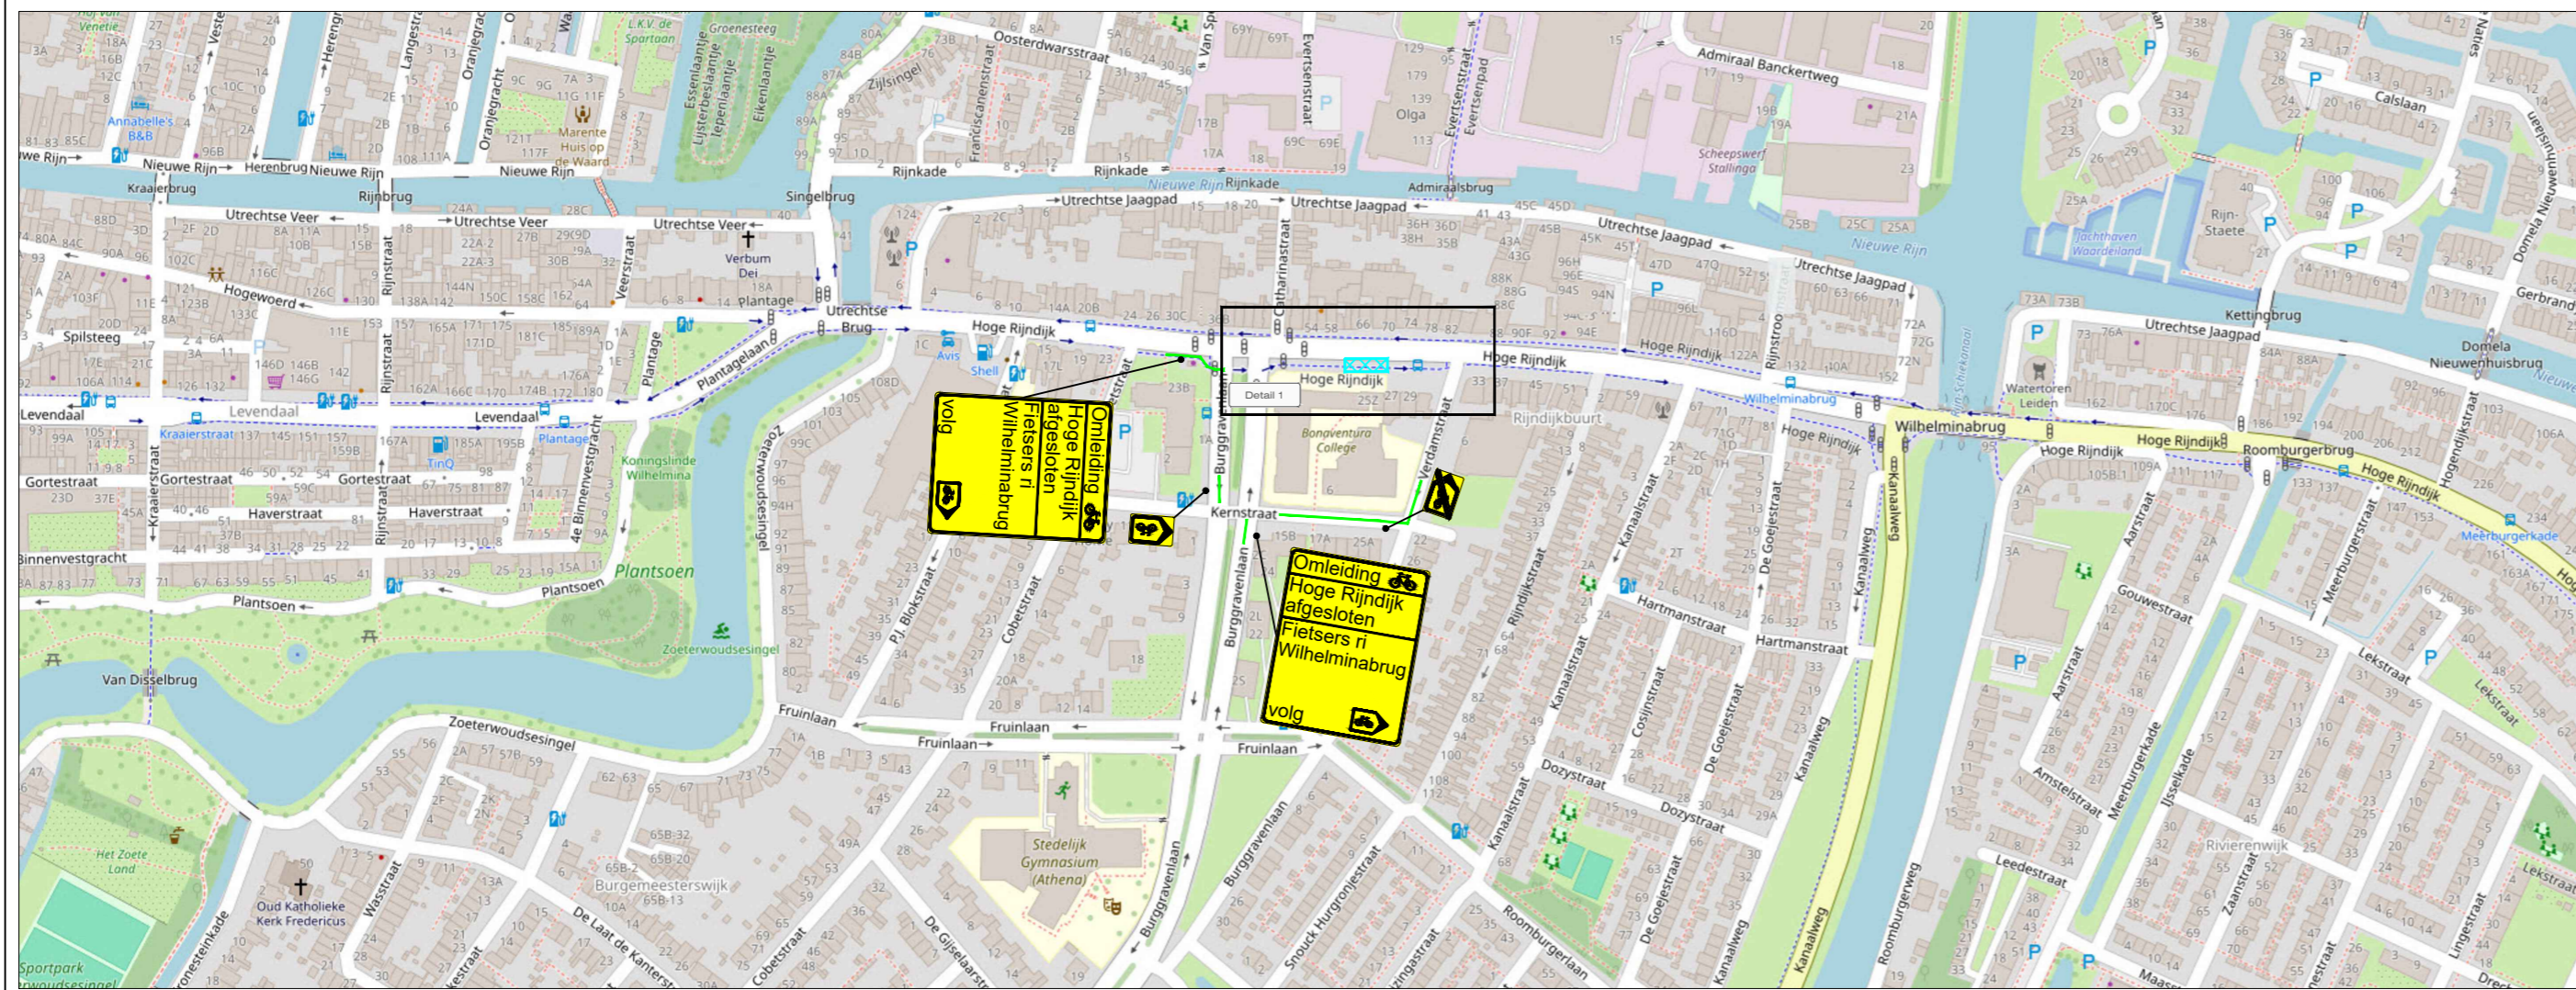


LEGENDA

- Werkruimte
- Omléidingsroute (brom)fietzers
- Conflicterende bebording afplakken
- De exacte plaatsing van de bebording
- wordt op locatie bepaald

CHECKLIST

Verkeersregelaar(s) Tijdelijke verlichting Barri er

VOORAANKONDIGING

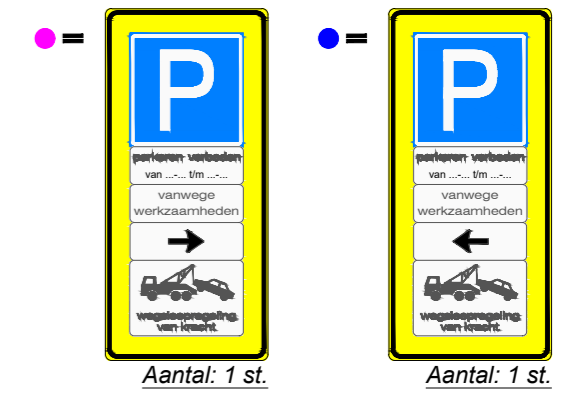

Aantal: 1 st.

Aantal: 1 st.

OPDRACHTGEVER:	baas		DATUM:	10-10-2024	PARAAF:	
PROJECT:	Parkeerverboden laadpalen Hoge Rijndijk, Leiden		GET:	EJA	10-10-2024	
			GEC:	EST	10-10-2024	
			GEW:			
			VRI:			
			PROJECT NR:	A2421501	SCHAAL:	NVT
			TEKENING NR:	STN21	FORMAAT:	A2
	Tel: +31 (0)548 82 09 90 info@savetrafficnederland.nl www.savetrafficnederland.nl					

STN Save Traffic Nederland

Save Traffic Nederland

Advies, ontwerp en uitvoering tijdelijke verkeersmaatregelen

KOMO © NCK:2023-0074-BRL9101.H0055