


# Tekening 811927-B

diverse werkzaamheden naast a-water OVK01888 en op insteek b-water OWL17764 thv de percelen RGB01B4391 en RGB01B4512

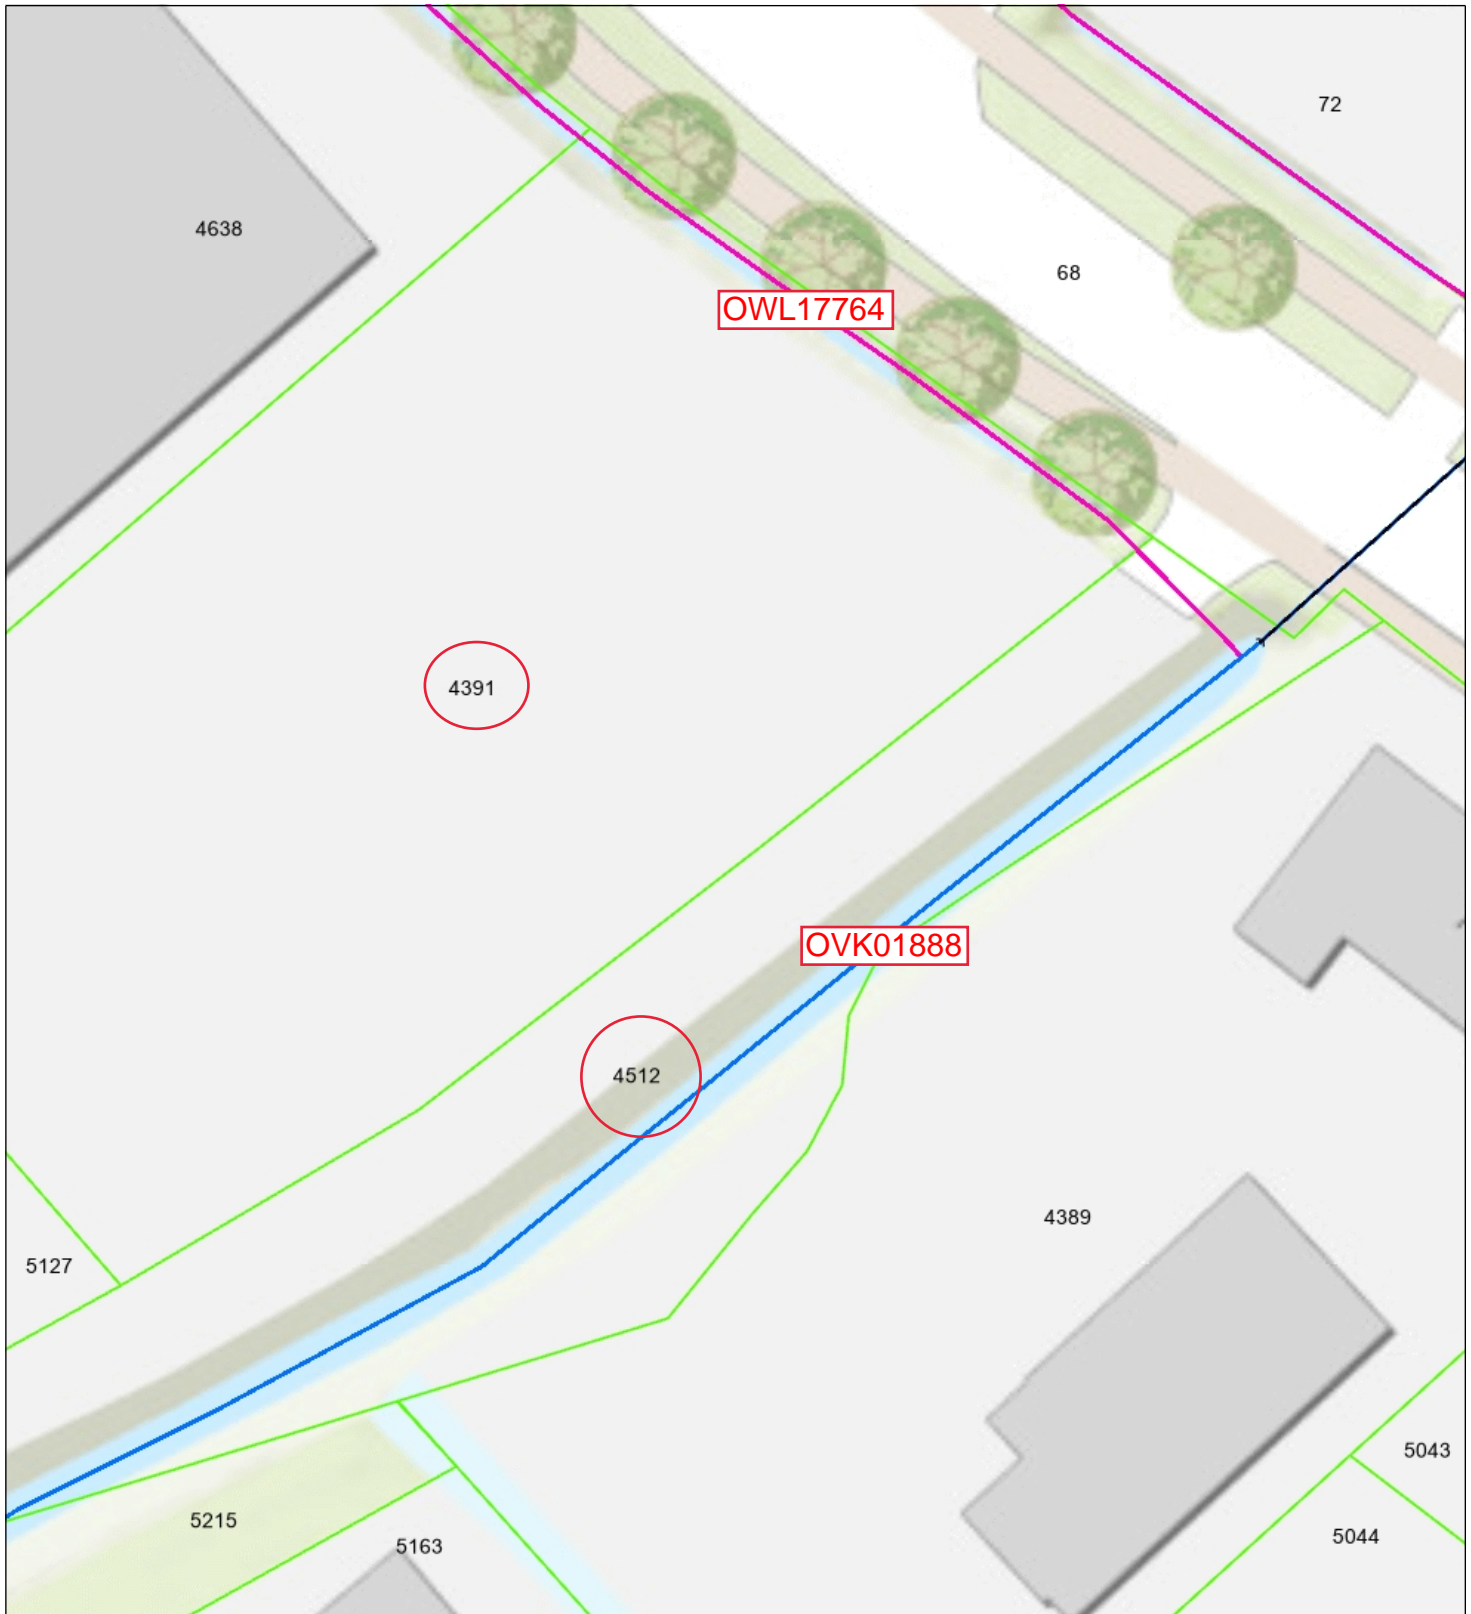

- Duiker
- > Categorie A waterloop
- Categorie B waterloop
- Afwijkend
- Aangelande
- Percelen
- Topo



**Naam/Proces:**

-Auteur-

**Datum:** 18-10-2024

**Formaat:** A4

**Schaal:** 1:375