



Bovenaanzicht

1:200

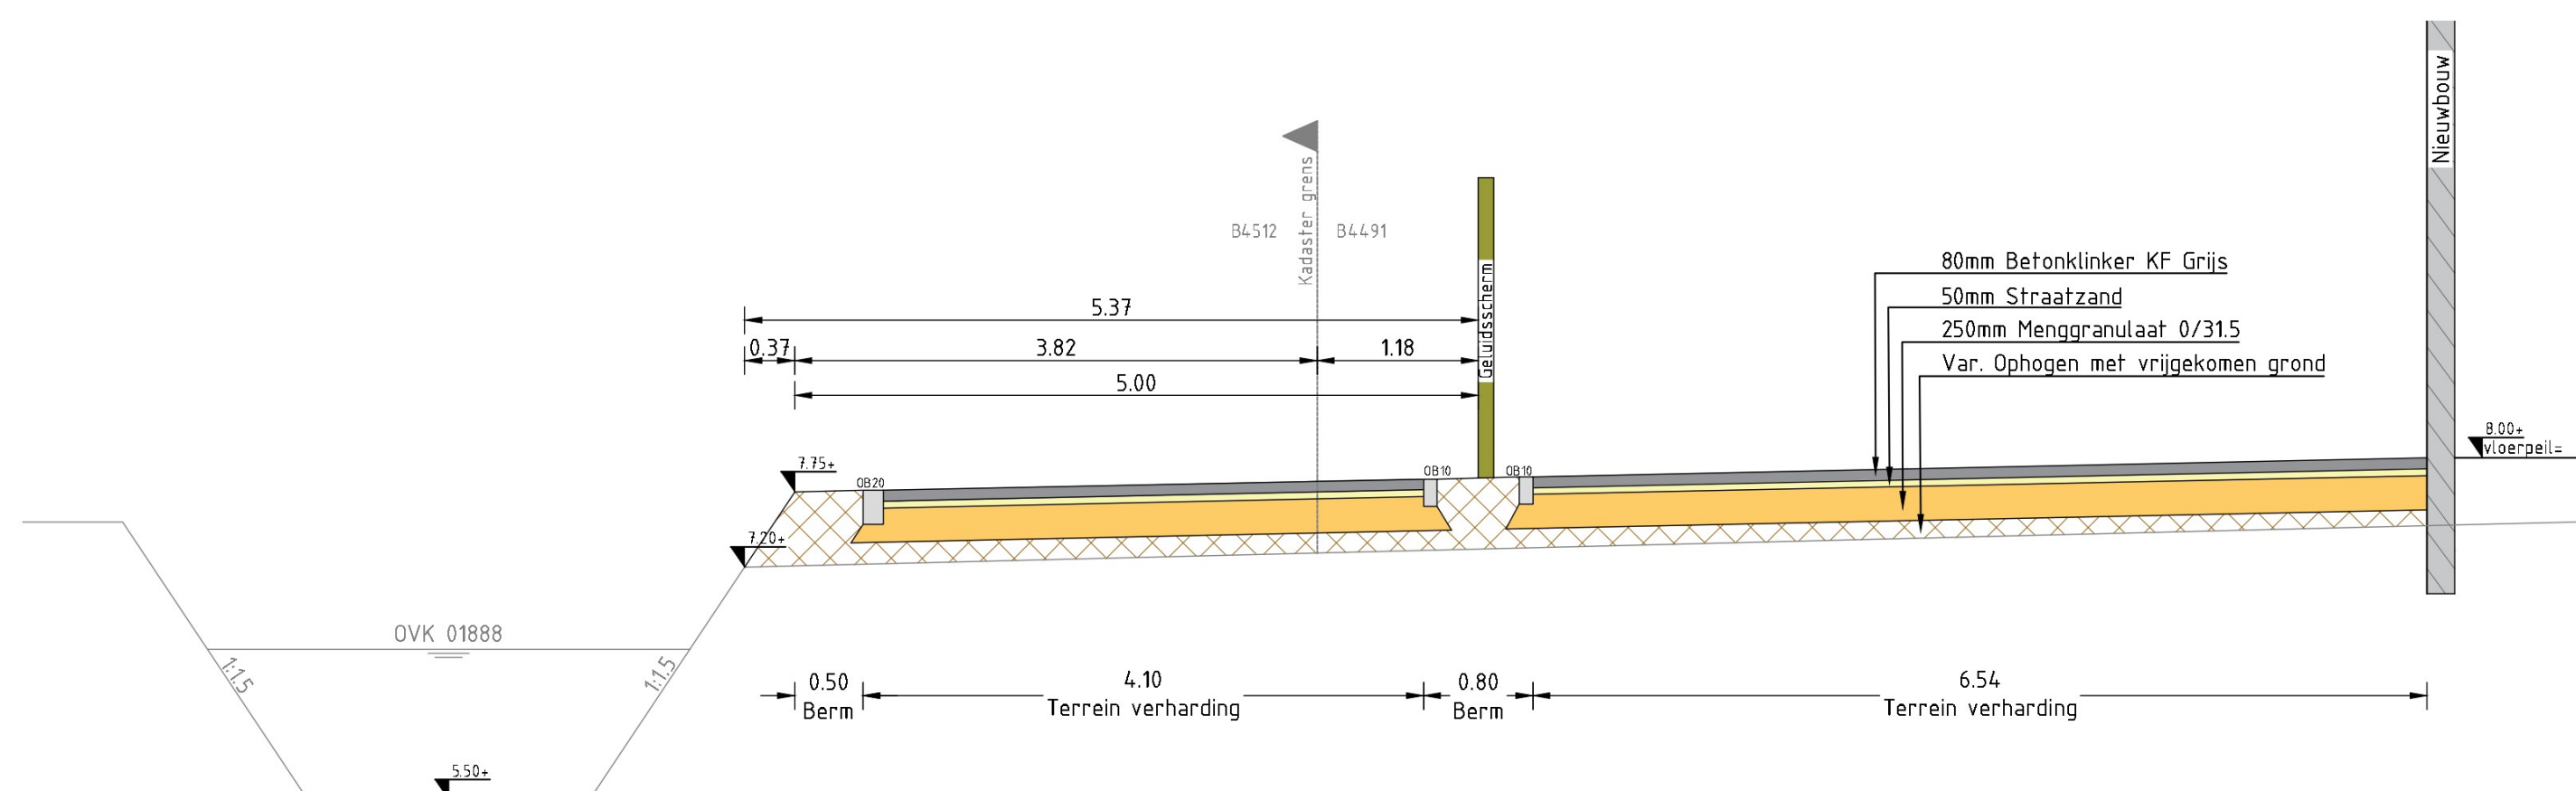

Dwarsprofiel-01

Schaal: 1:50

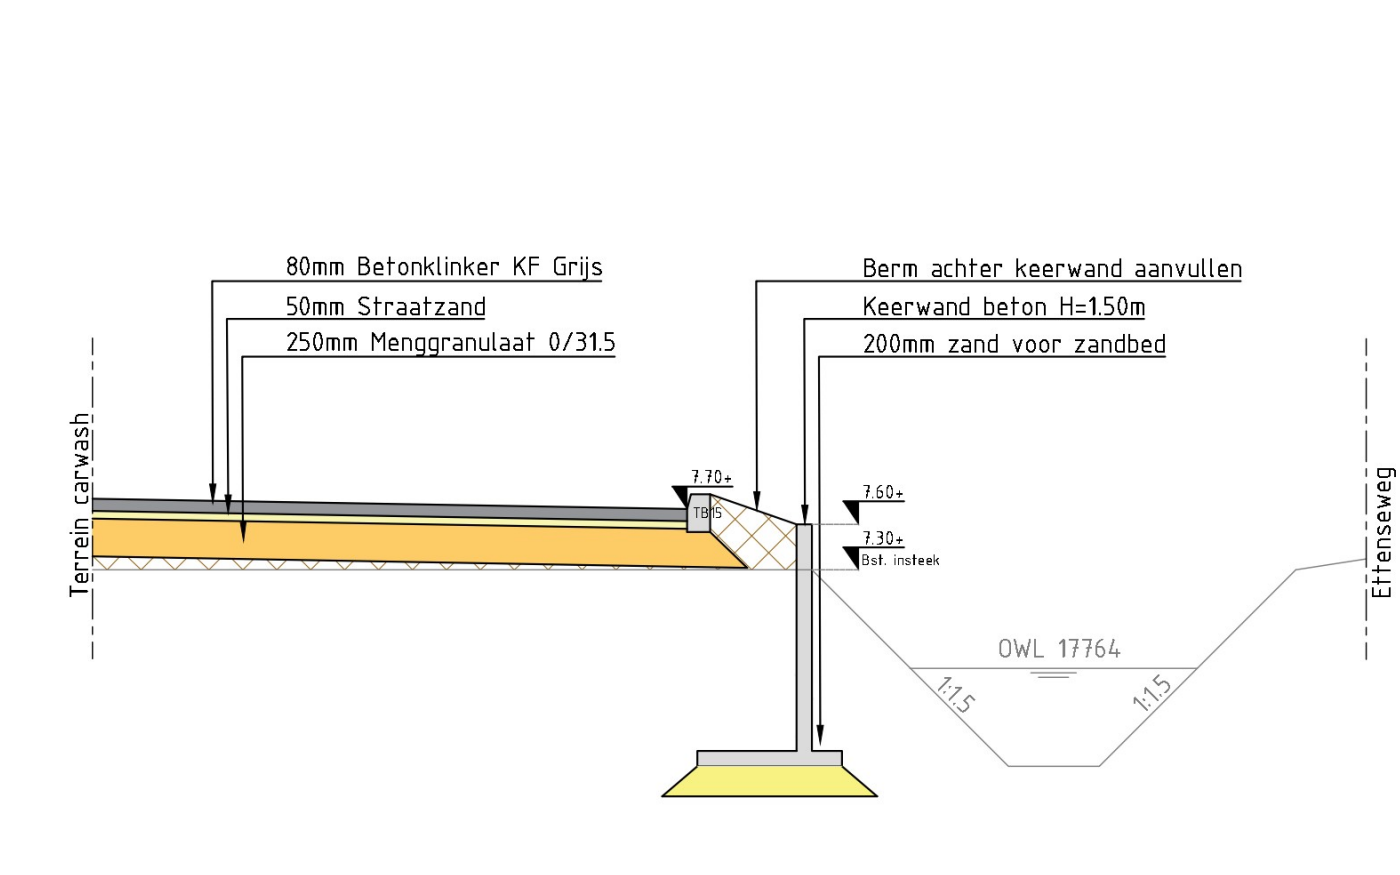

Dwarsprofiel-02

Schaal: 1:50

Opmerkingen
 - Peilmaten in meters t.o.v. N.A.P. tenzij anders vermeld
 - Maten in meters, tenzij anders vermeld

Carwash Janssen, Rijsbergen Tekeningsoomschrijving Bovengrondse infra		
Opdrachtgever: Huibregts Civiele aannemingen	Projectnummer: 1.010	Documentsoort: Tekening
Status: Definitief	Status: Definitief	Blad: 1 van 1
Versie: 4.0	Versie: AZ	Formaat: A2
Datum: 21-10-2024	Datum: 1.010-SO-BGI-001 v04	Schaal: 1:200