


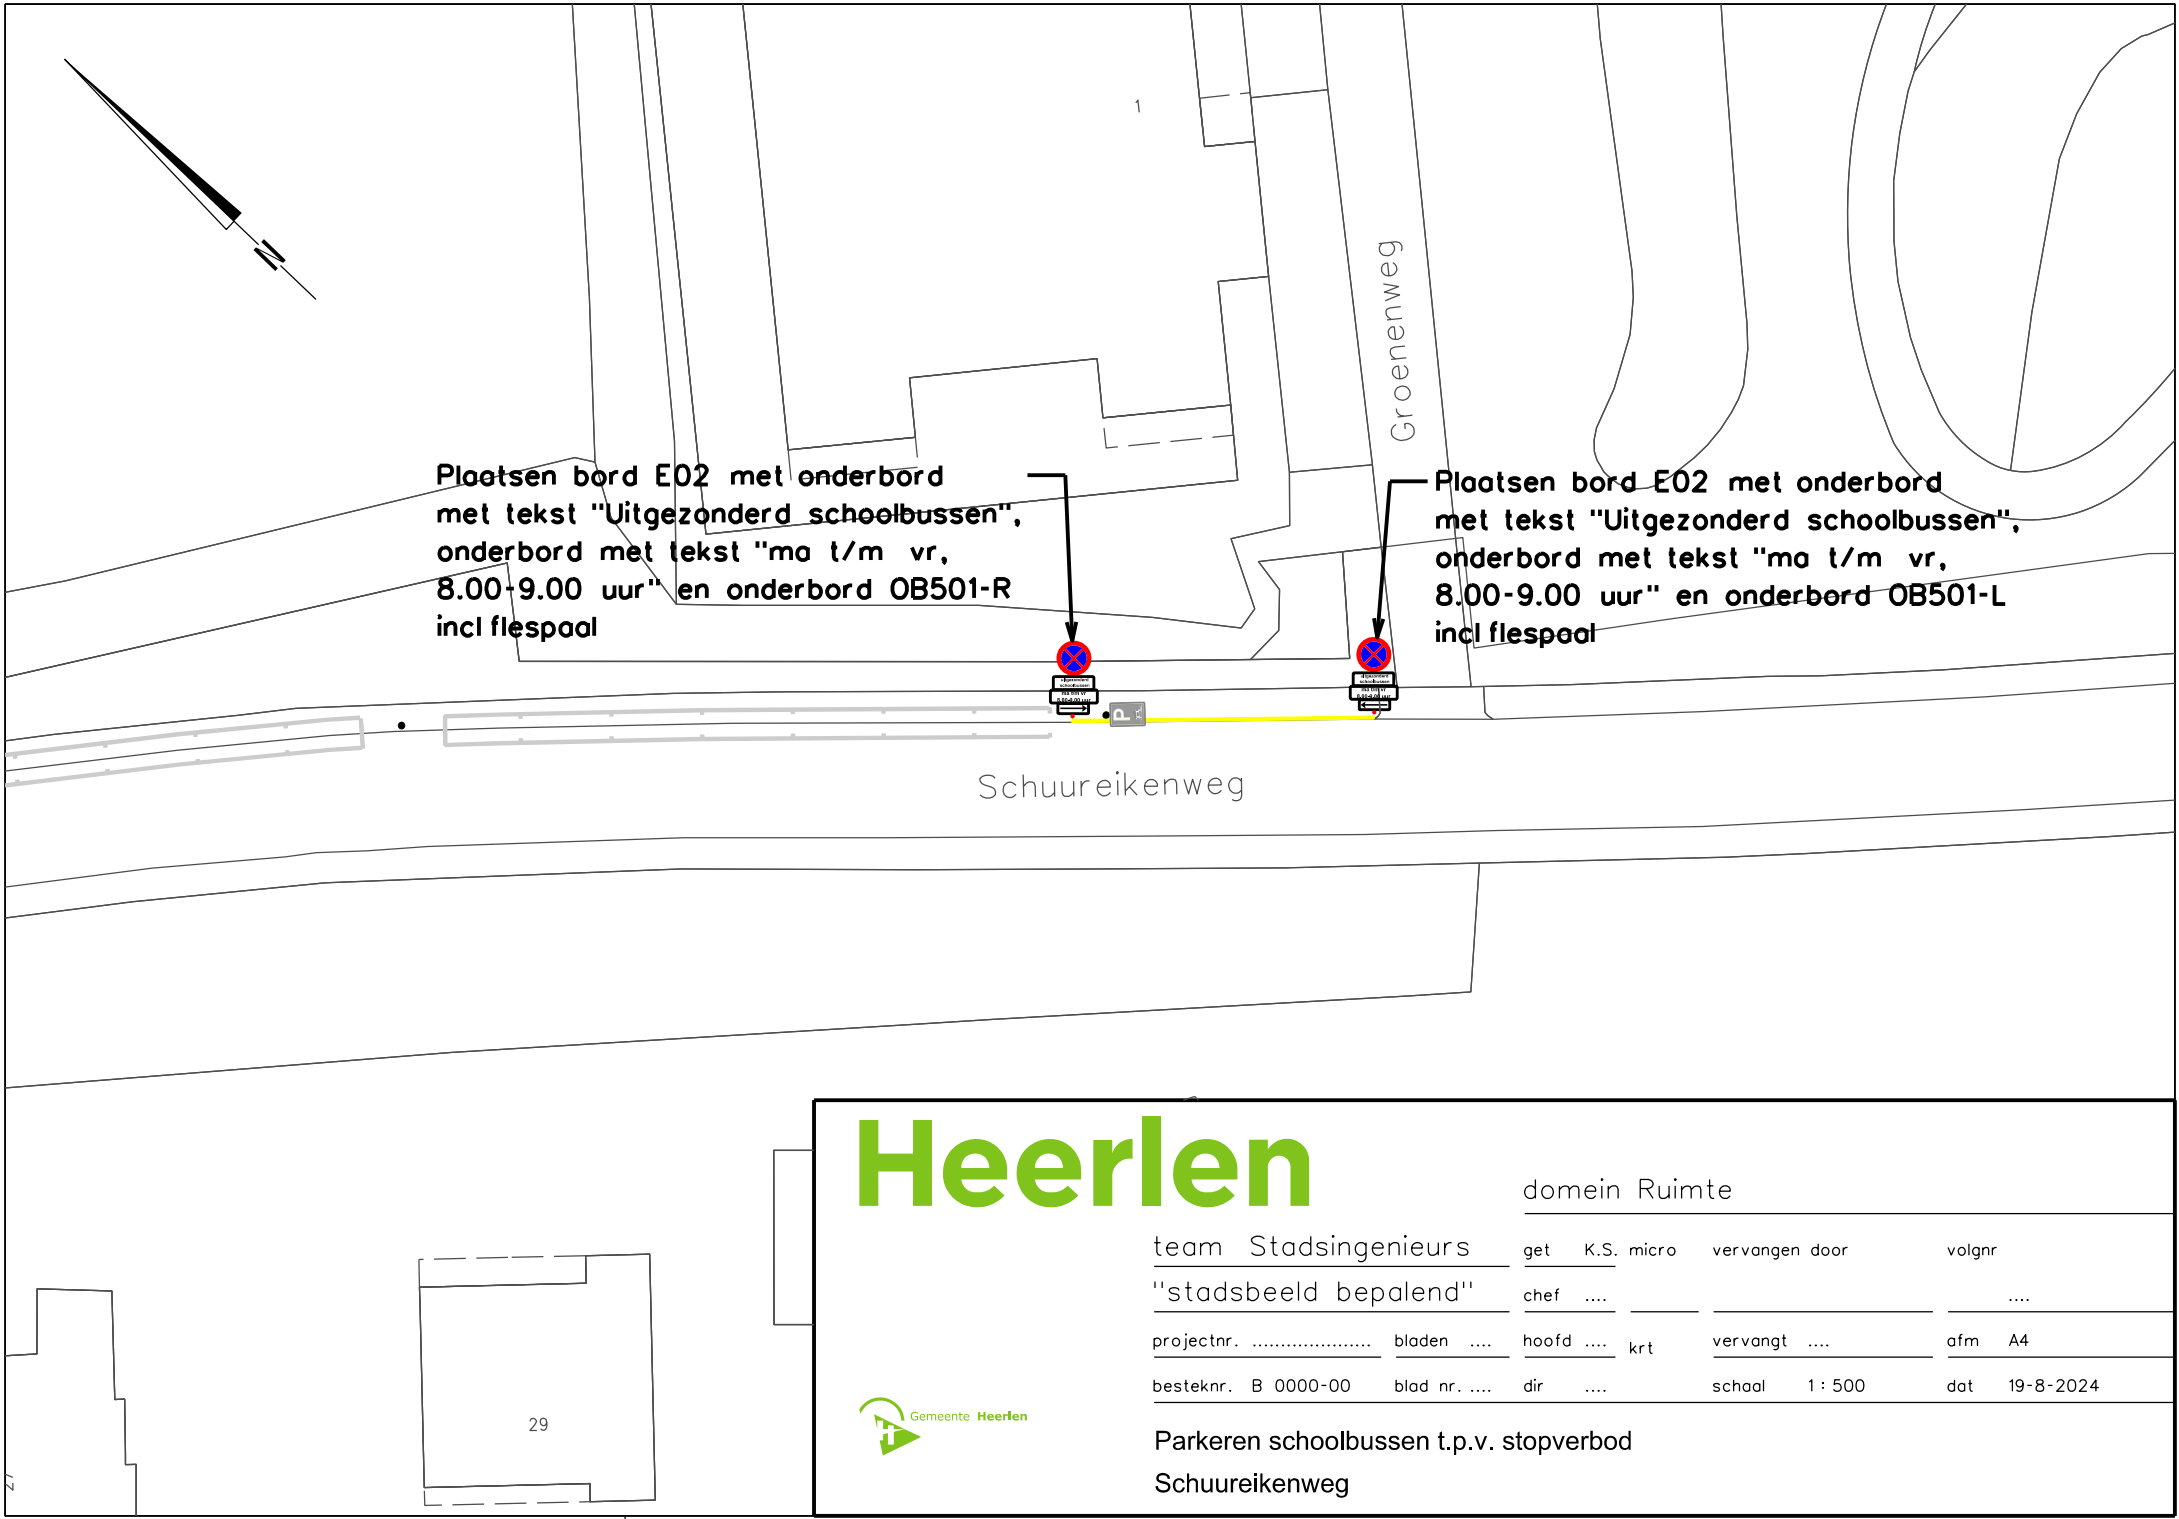

Plaatsen bord E02 met onderbord met tekst "Uitgezonderd schoolbussen", onderbord met tekst "ma t/m vr, 8.00-9.00 uur" en onderbord OB501-R incl flespaal

Plaatsen bord E02 met onderbord met tekst "Uitgezonderd schoolbussen", onderbord met tekst "ma t/m vr, 8.00-9.00 uur" en onderbord OB501-L incl flespaal

Schuureikenweg

Groenenweg

Heerlen

domein Ruimte

team Stadsingenieurs	get K.S. micro	vervangen door	volgnr
"stadsbeeld bepalend"	chef		
projectnr.	bladen	hoofd krt	vervangt ofm A4
besteknr. B 0000-00	blad nr.	dir	schaal 1 : 500 dat 19-8-2024



Parkeren schoolbussen t.p.v. stopverbod
Schuureikenweg