



Uit te voeren waterconserverende maatregelen:

- Donker groene watergang op profiel brengen (vrijkomende grond gebruiken voor verondiepen).
 - Paarse watergangen verondiepen.
 - Blauwe watergang slotsheuvel verondiepen (talud inschuiven).
 - Enkel gebiedseigen grond gebruiken (in overleg met landgoed grond uit poel gebruiken).
 - Overige watergangen niet verondiepen.
-
- 1,2,3) Stuwen plaatsen
 - 4,5,6,7) Duikers ophogen
 - 8,9) Duiker vervangen (Lengte duiker 8 minimaal 3 meter)
 - 10,) Duiker plaatsen en watergang ter plaatse van duiker op profiel brengen (rond 300 met duikerschot)
 - 11,) Afvoerbuis verwijderen
 - 12,) Buis vervangen door duiker (nodig wanneer er al een duiker geplaatst wordt bij 10?)
 - 13,) Duiker verwijderen (hergebruiken wanneer deze in goede staat is).

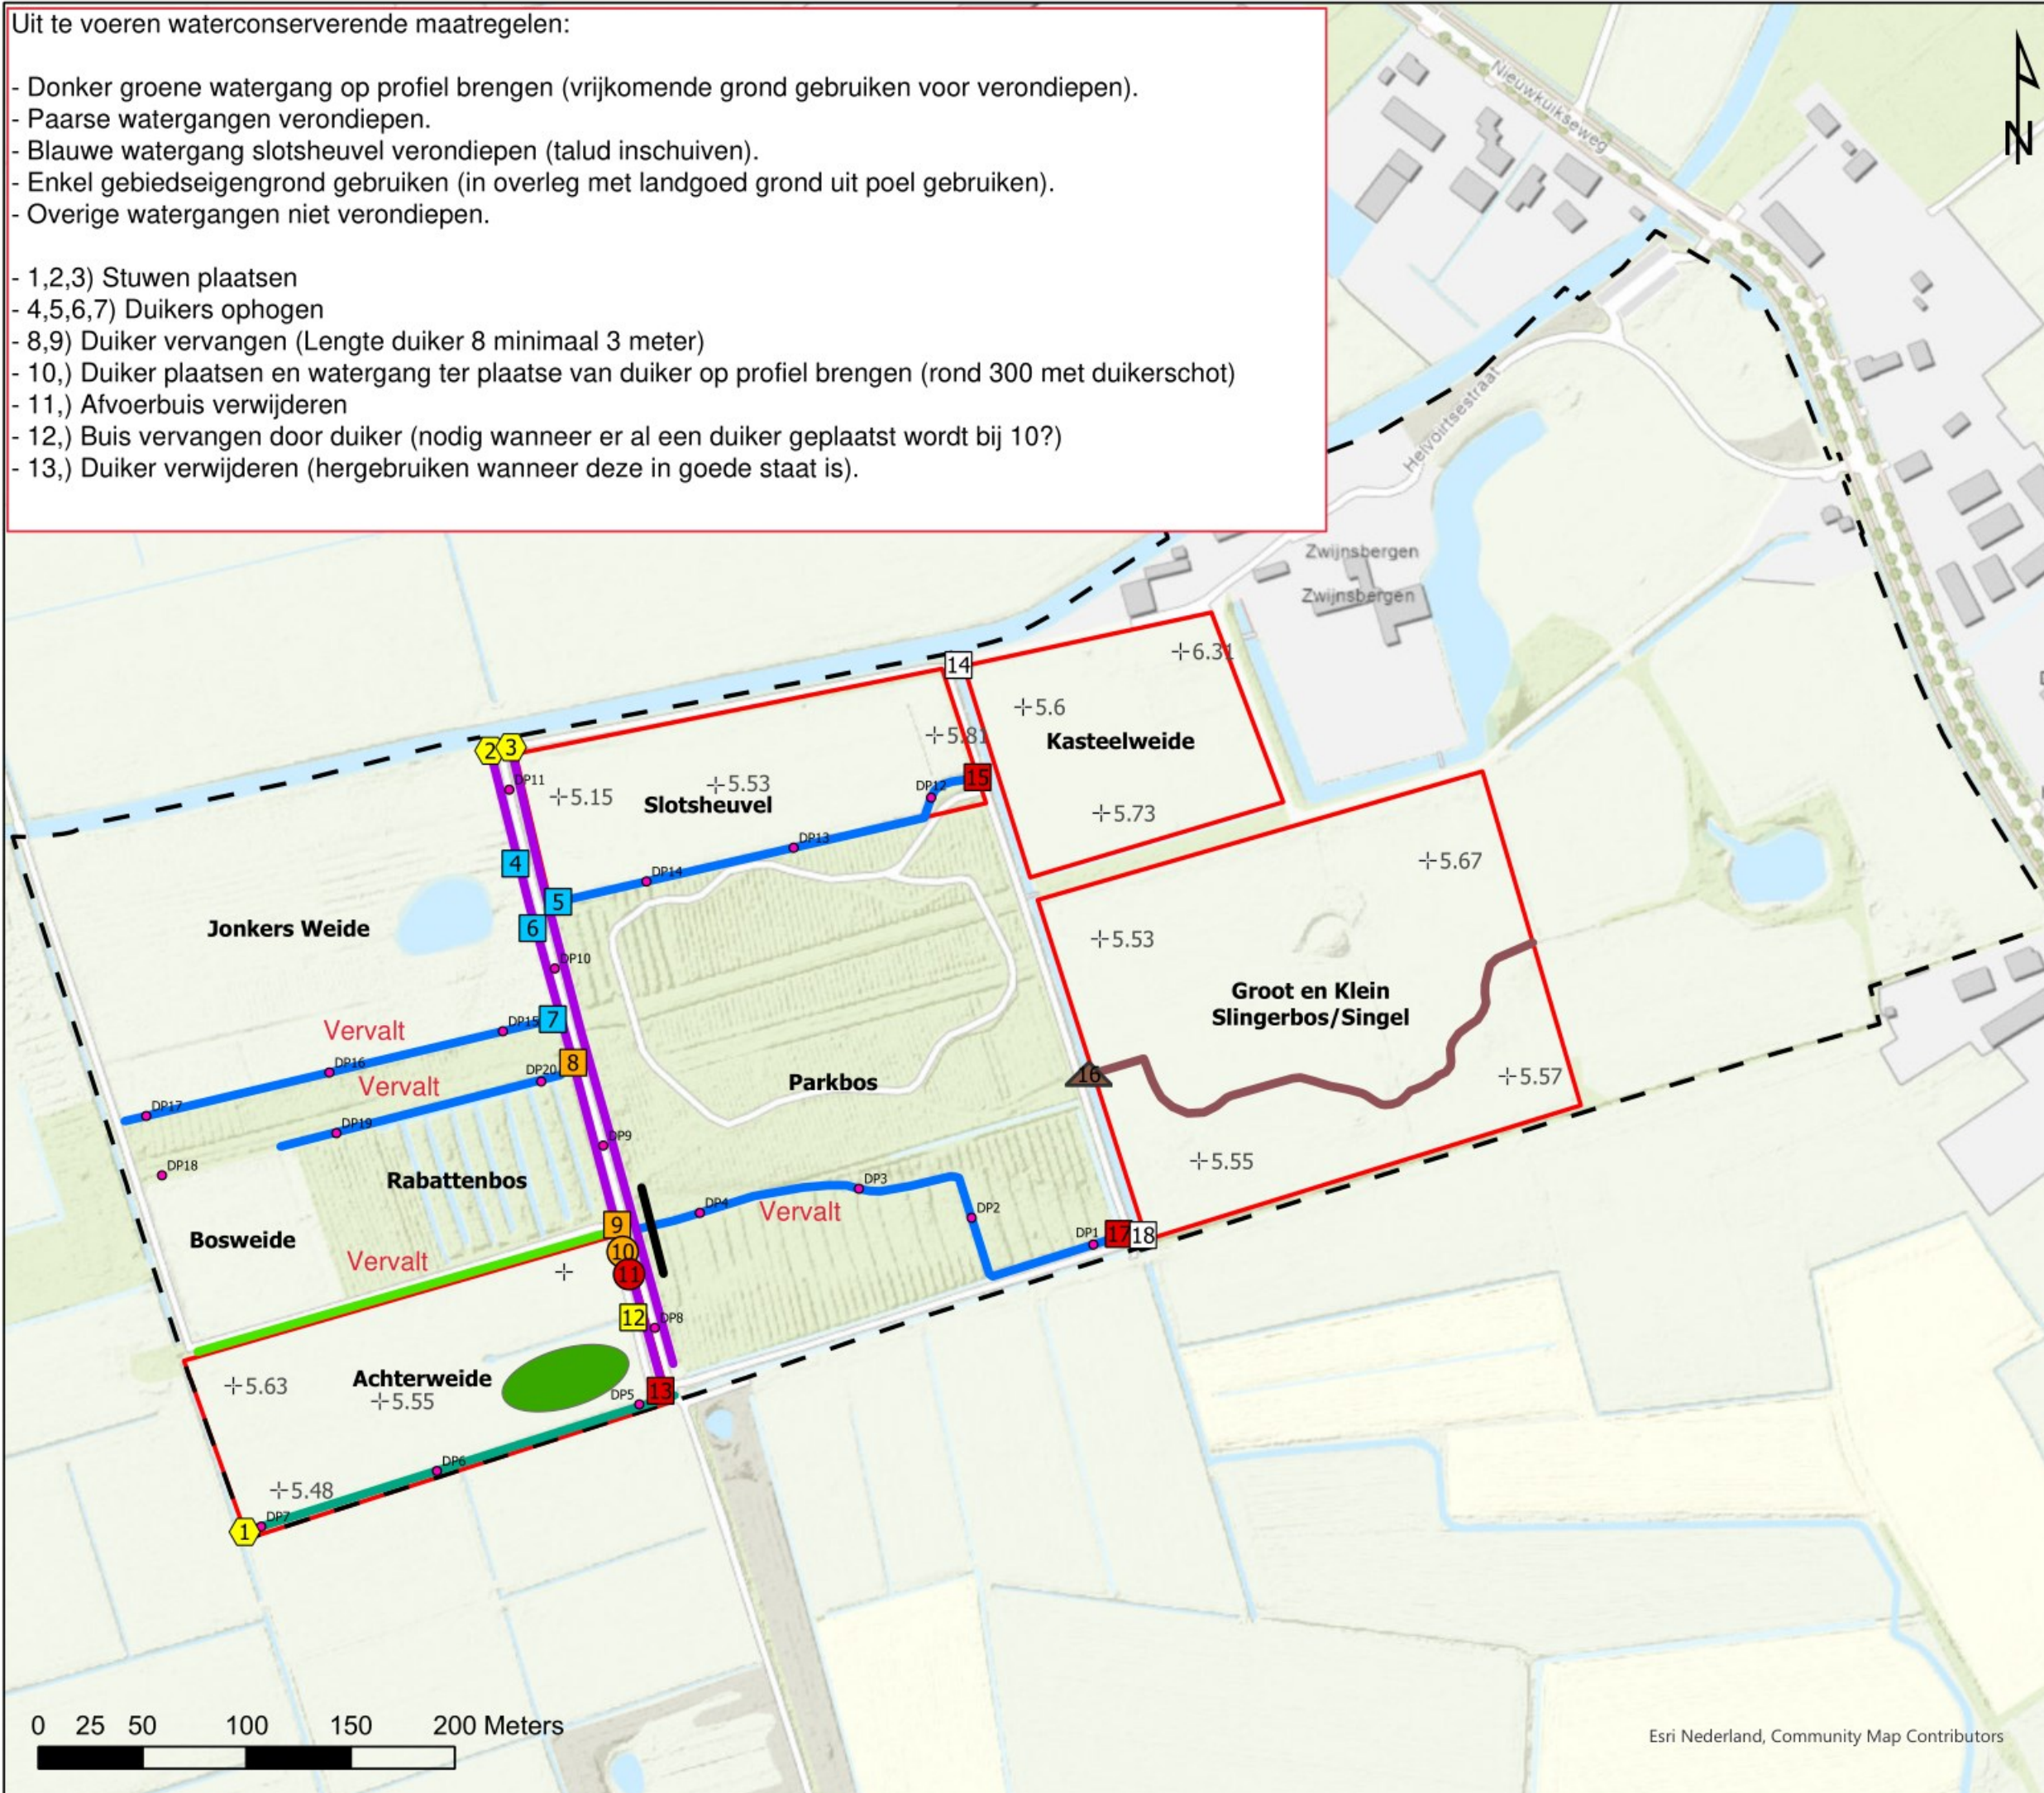

**Uitvoeringsplan
Landgoed Zwijnsbergen**
Maatregelenkaart

Schaal: 1:3.000
 Formaat: A3
 Datum: 16-2-2023
 Vervaardigd door: Staro Natuur en Buitengebied

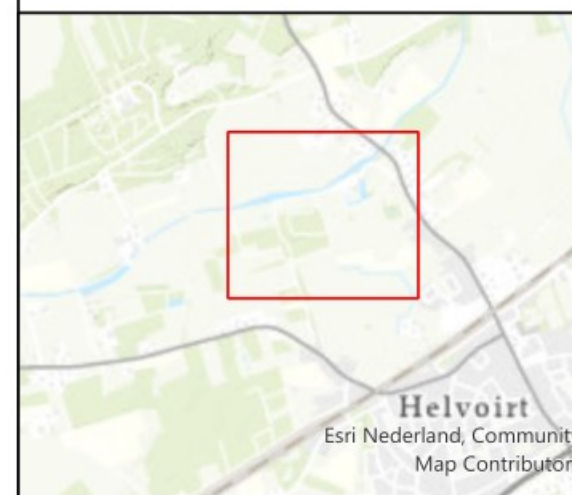

Legenda

Landgoed Zwijnsbergen
 Realiseren vochtig hooiland

